




Ubicación S/E

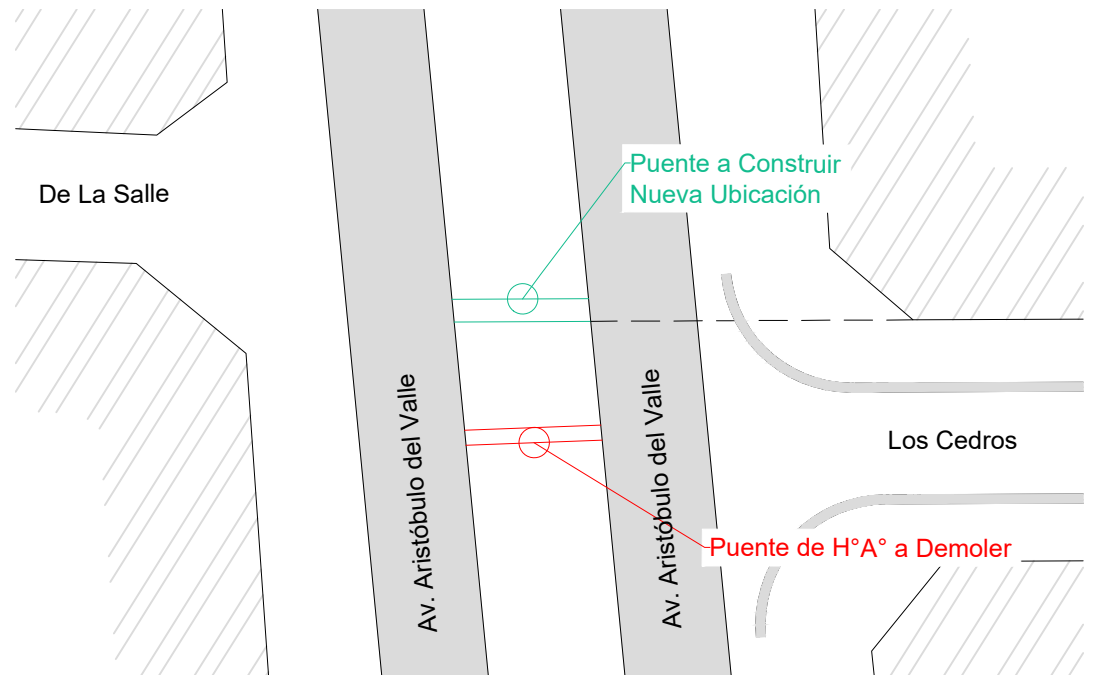

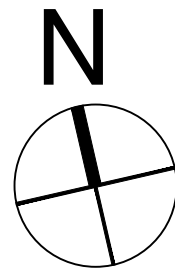


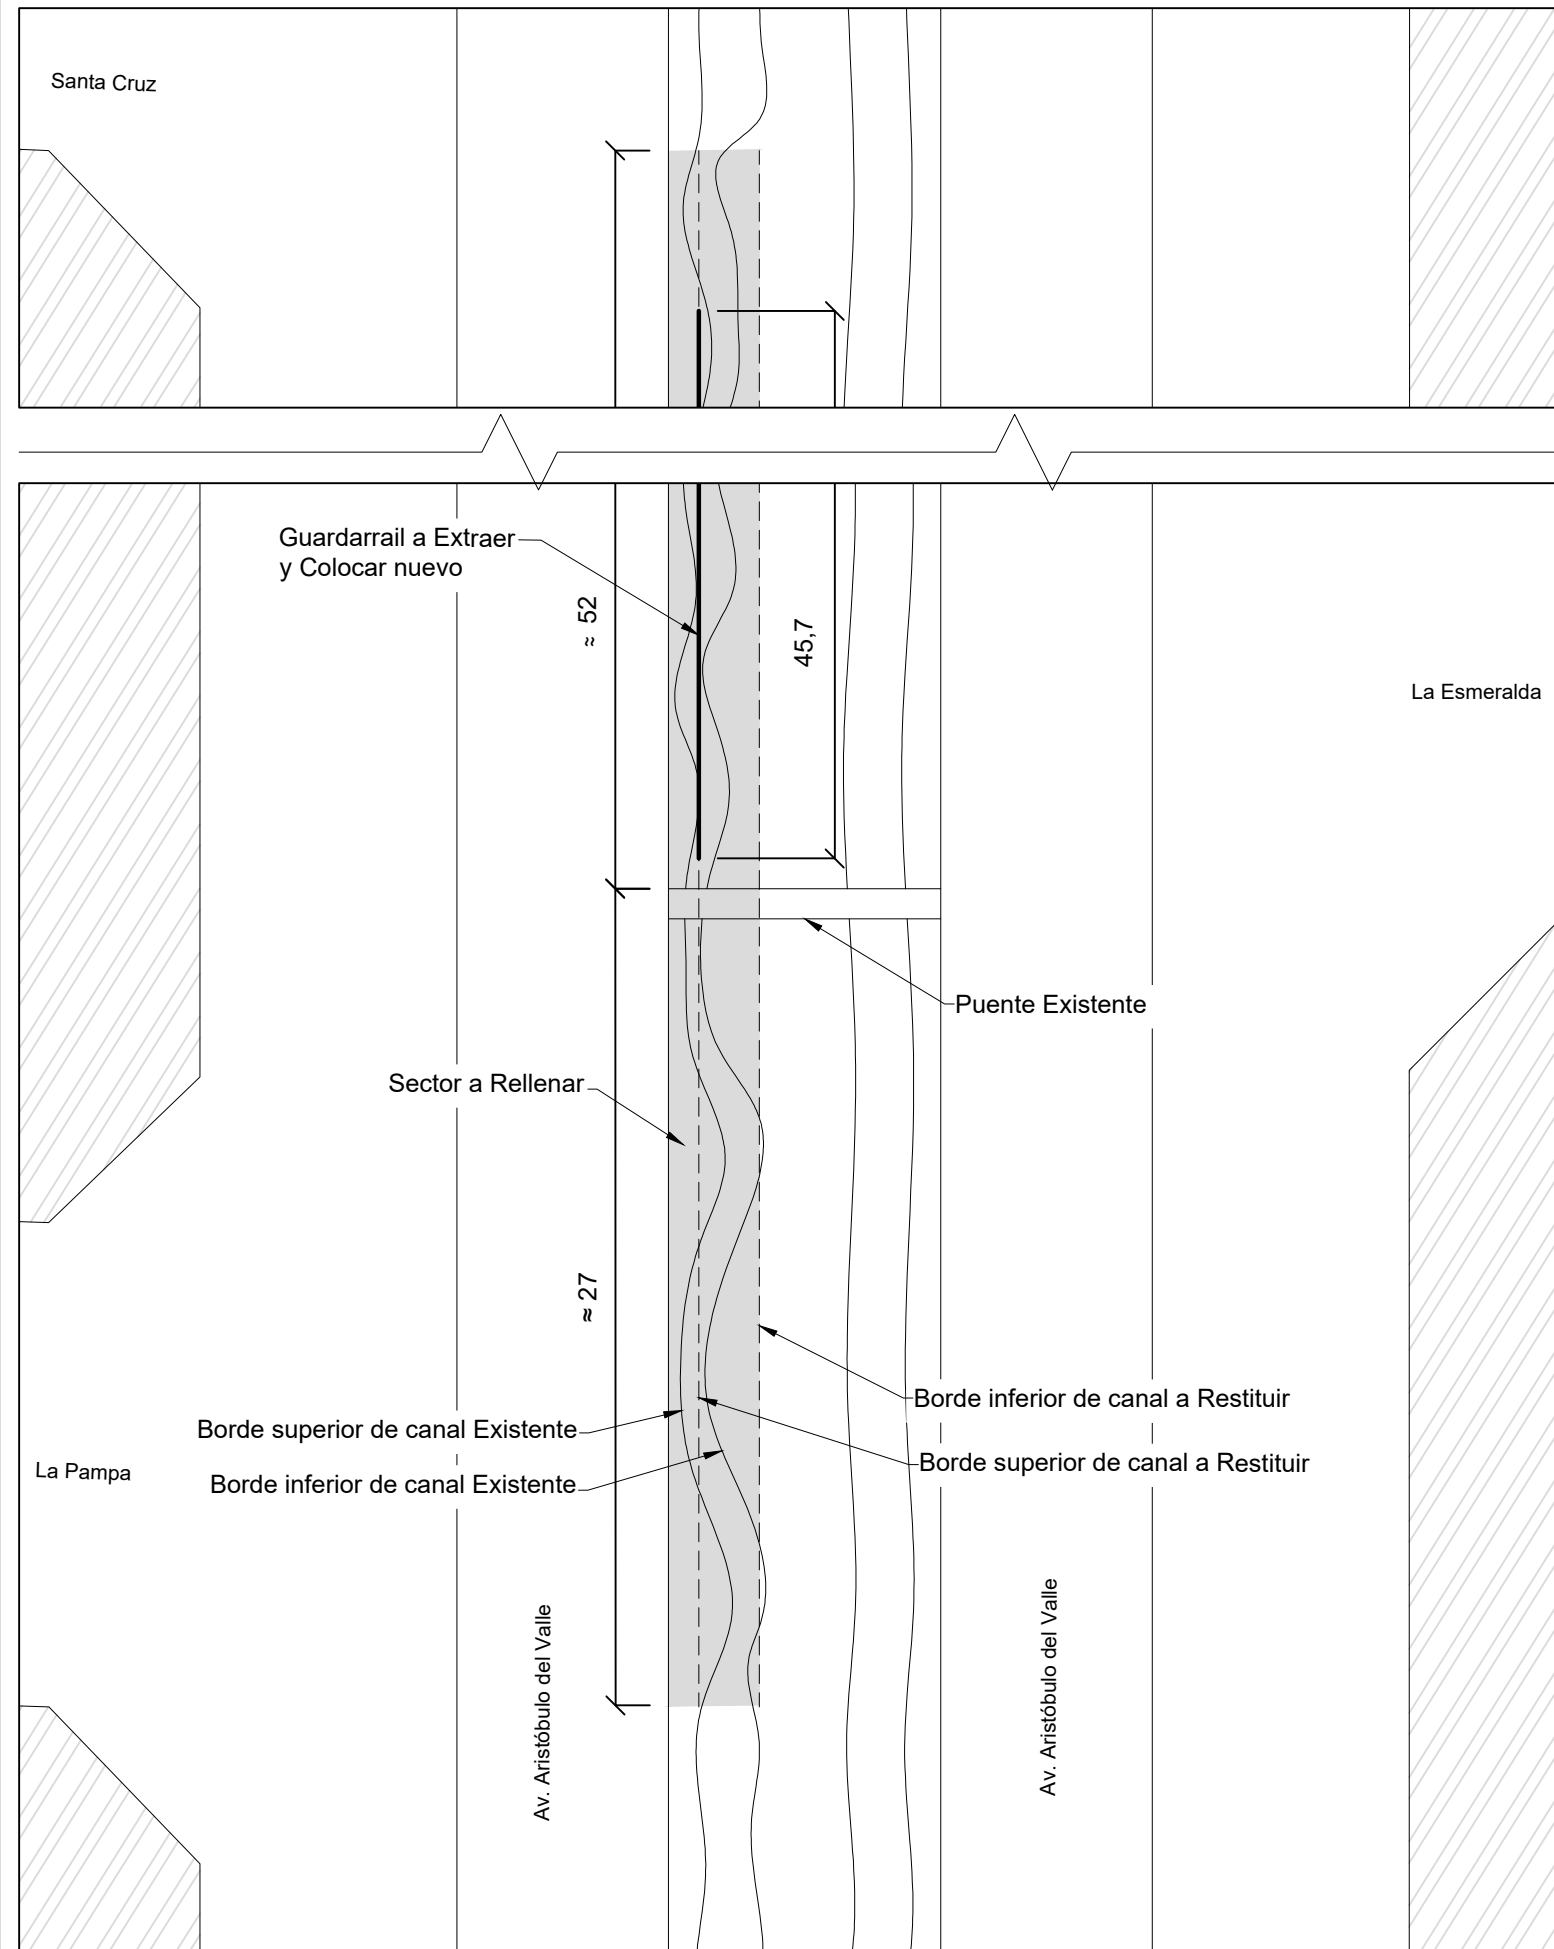
Detalle de Ubicación Esc: 1/500

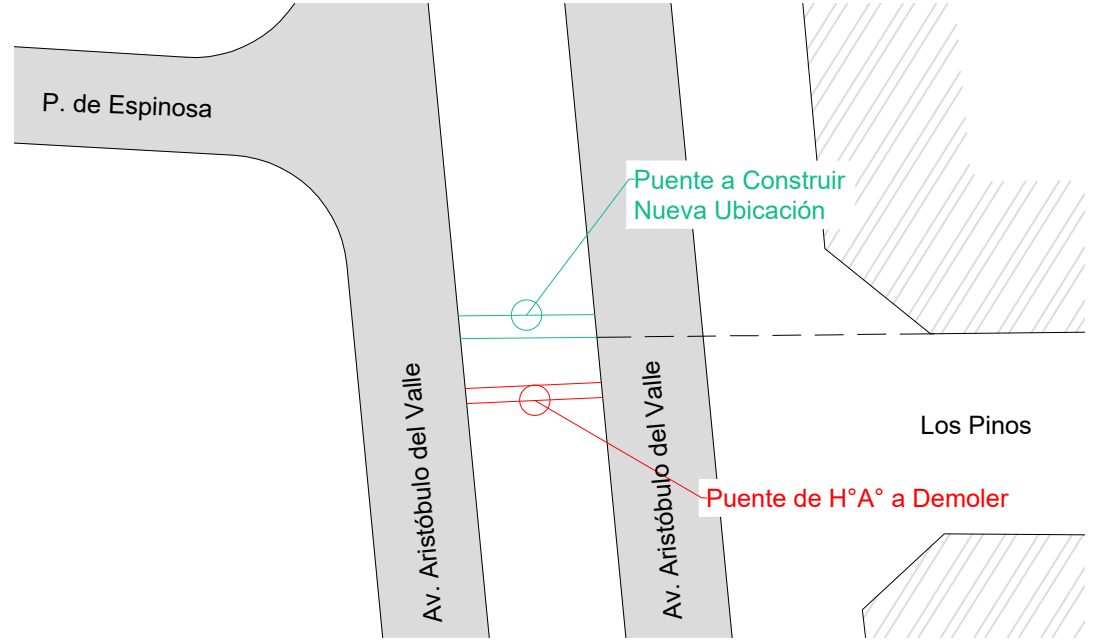


Detalle de Ubicación Esc: 1/500

Nota 1: Las medidas indicadas están en metros.

MUNICIPALIDAD DE LA CIUDAD DE SANTA FE - SECRETARÍA DE DESARROLLO URBANO Y GESTIÓN HÍDRICA DIRECCIÓN DE ESTUDIOS Y PROYECTOS			
	OBRA: "Adecuación de cruces peatonales Av. Aristóbulo del Valle entre Alfonsina Storni y Facundo Quiroga"		
	PLANO DE: Ubicación	ESC.: S/P	FECHA: NOV 2025
	Firma:  Ing. Roberto Vignolo Director Subrogante Dirección de Estudios y Proyectos	Firma:  Arq. Marcelo Alico Subsecretario de Obras Públicas Secretaría de Desarrollo Urbano y Gestión Hídrica	PLANO N° VP 01



Detalle de Sector de Relleno Esc: 1/250

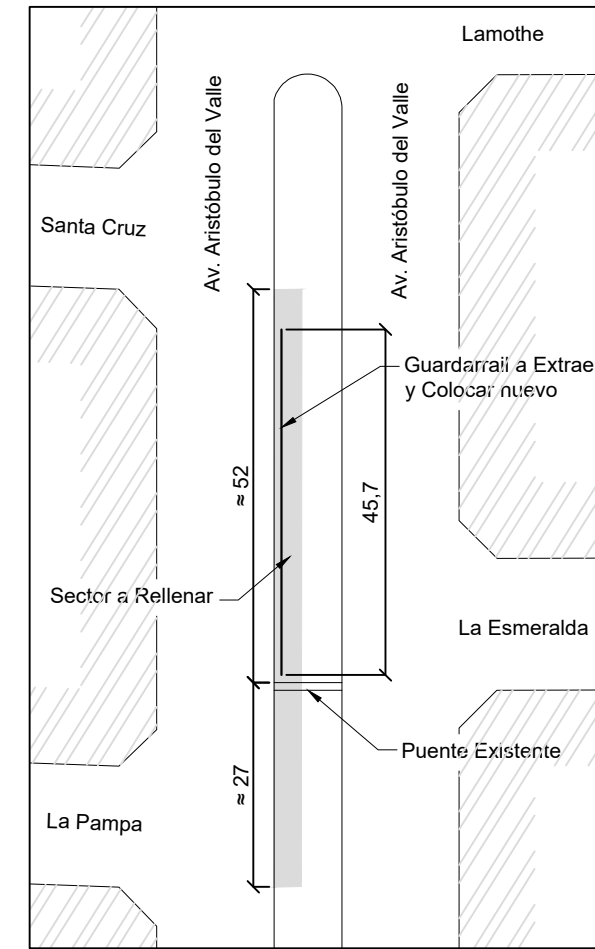

Detalle de Sector de Relleno Esc: 1/1000

Sector Norte a Rellenar y Guardarrail a Reponer



Sector Sur a Rellenar



Nota 1: Las medidas indicadas están en metros.

Nota 2: Las medidas de intervención de talud sos estimativas.

Nota 3: El perfil del canal a restituir será el que informe la Dirección de Ingeniería.

MUNICIPALIDAD DE LA CIUDAD DE SANTA FE - SECRETARÍA DE DESARROLLO URBANO Y GESTIÓN HÍDRICA
DIRECCIÓN DE ESTUDIOS Y PROYECTOS



OBRA:

"Adecuación de cruces peatonales Av. Aristóbulo del Valle entre Alfonsina Storni y Facundo Quiroga"

PLANO DE: Relleno

ESC.: S/P
FECHA: NOV 2025


Firma:

Ing. Roberto Vignolo
Director Subrogante
Dirección de Estudios y Proyectos

Firma:


Arq. Marcelo Alico
Subsecretario de Obras Públicas
Secretaría de Desarrollo Urbano y Gestión Hídrica

PLANO N°
VP 02

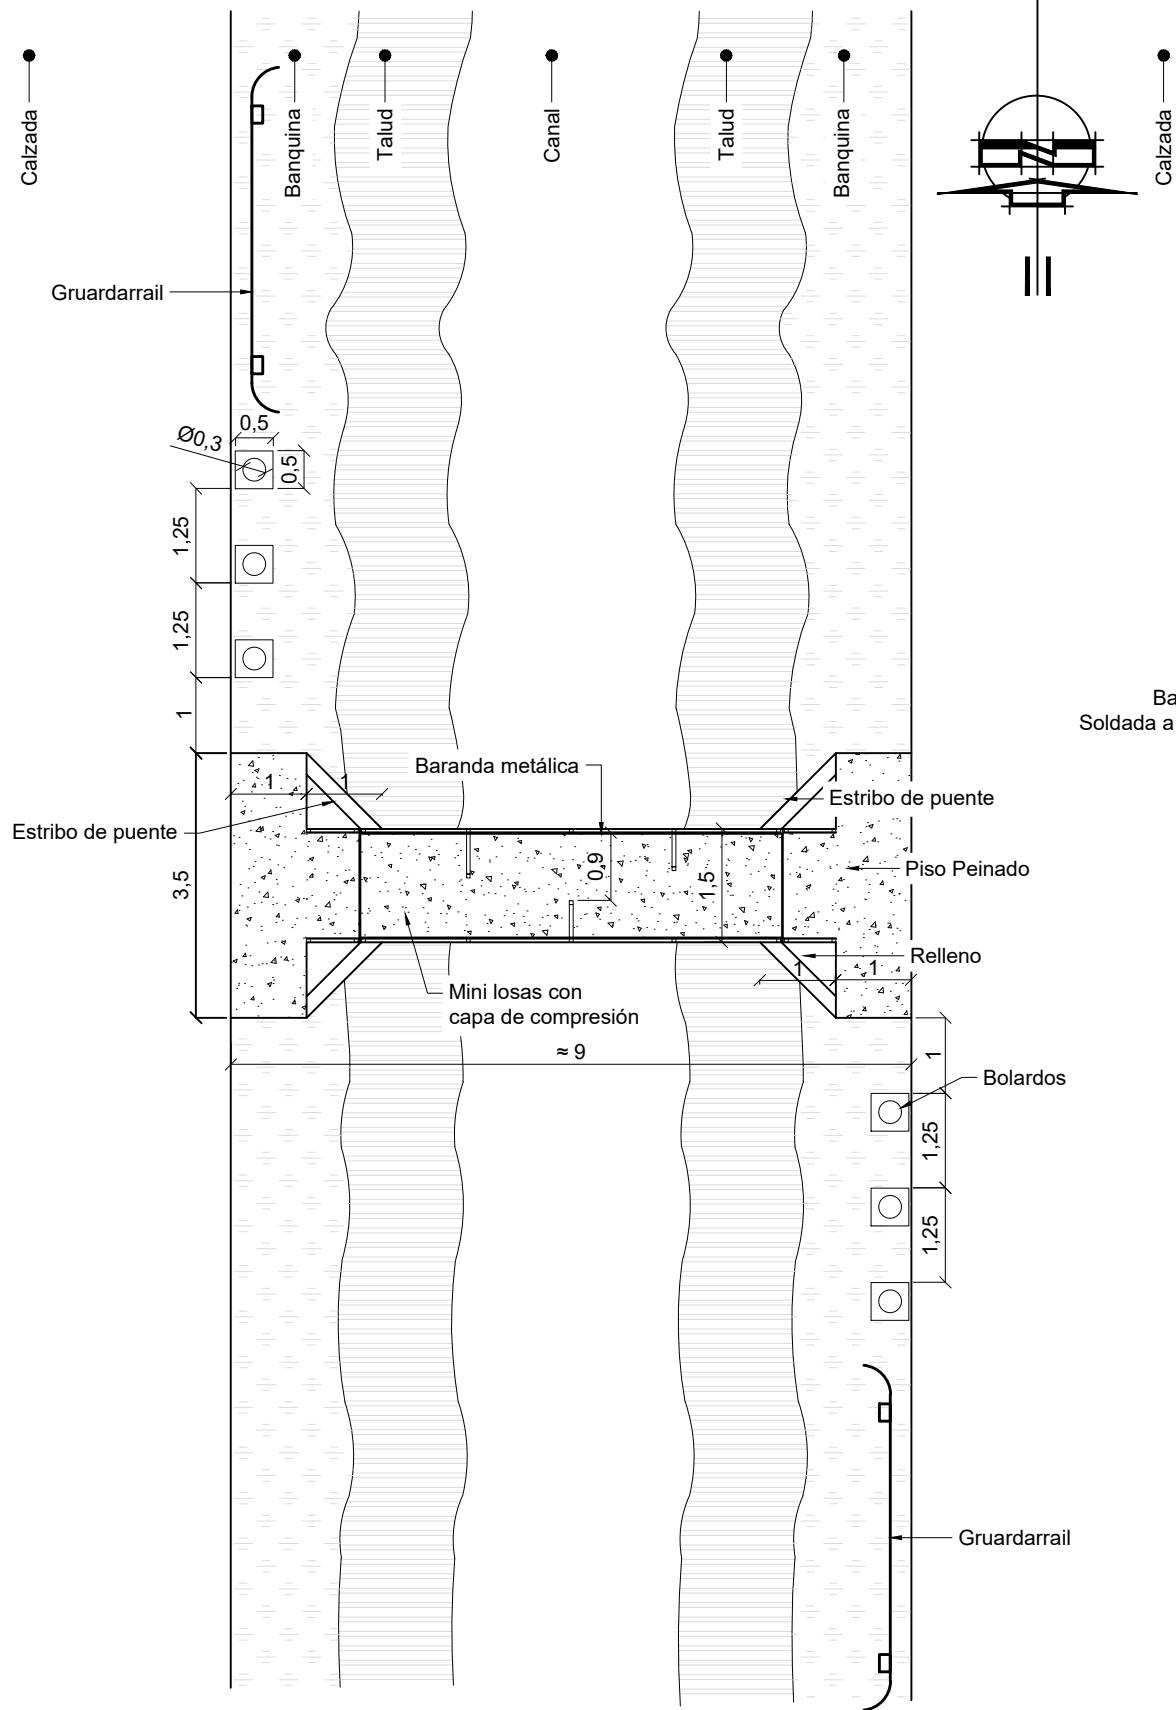


Planta Esc: 1/100

Nota 1: Las medidas indicadas están en metros.

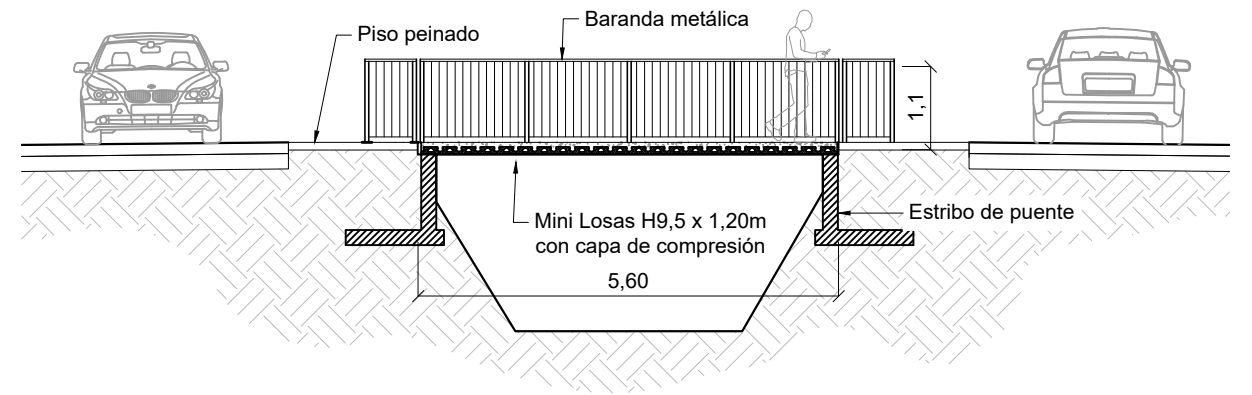


Corte Longitudinal Esc: 1/100

Corte Transversal Puente Esc: 1/20

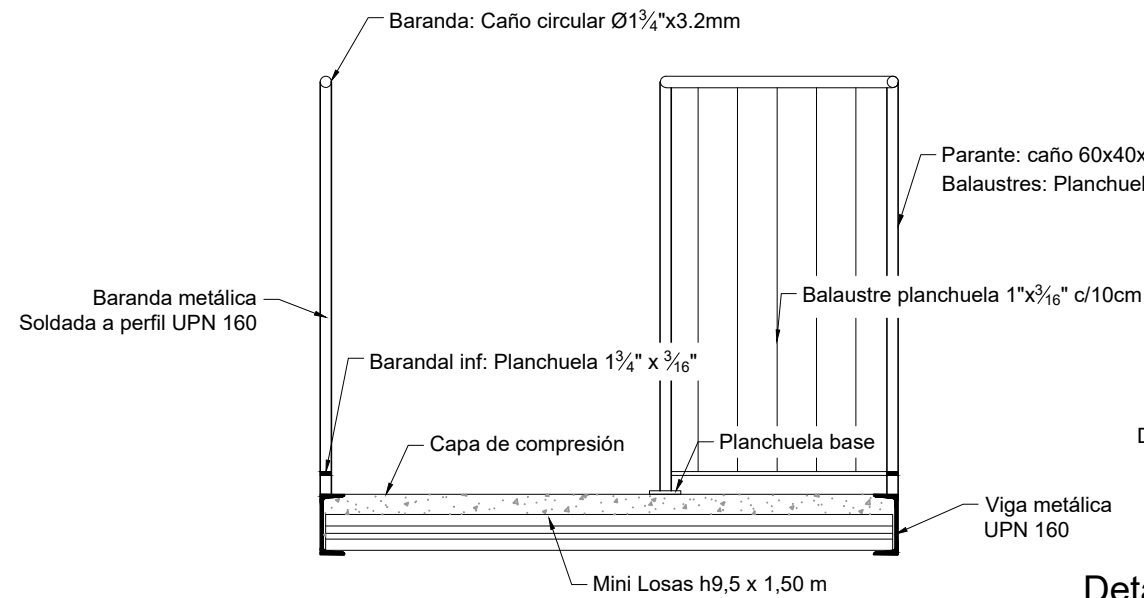


Detalle Baranda Metálica Esc: 1/25

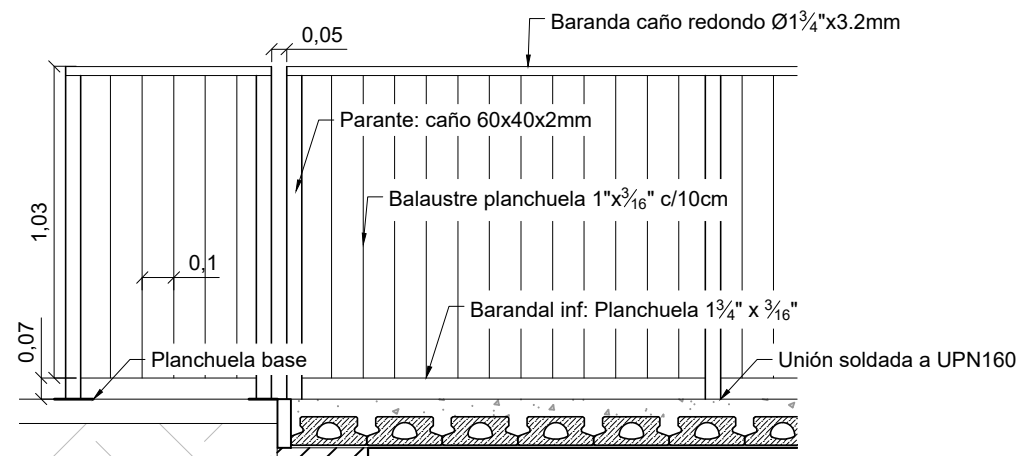


Detalle Bolardo Esc: 1/40

Cantidad: 6 por puente

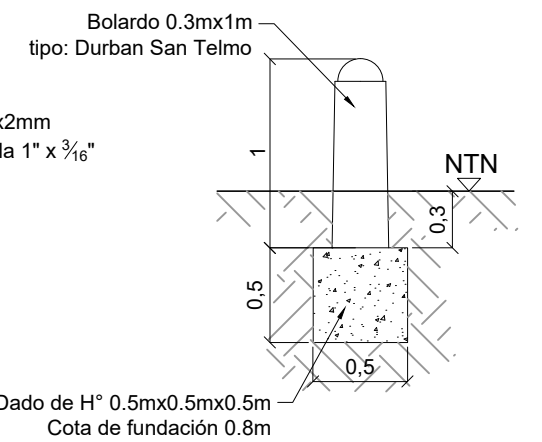

Detalle Planchuela de base Esc: 1/4

Cantidad: 11 por puente

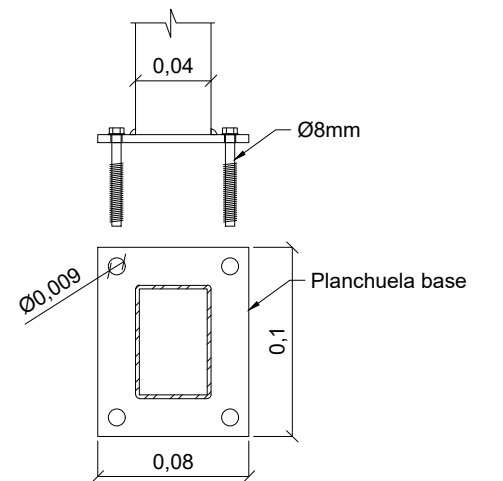

MUNICIPALIDAD DE LA CIUDAD DE SANTA FE - SECRETARÍA DE DESARROLLO URBANO Y GESTIÓN HÍDRICA
DIRECCIÓN DE ESTUDIOS Y PROYECTOS



OBRA: "Adecuación de cruces peatonales en Av. Aristobulo del Valle entre Alfonsina Storni y Facundo Quiroga"

PLANO DE: Puente peatonal nuevo

ESC.: S/P
FECHA: NOV 2025

Firma:
Ing. Roberto Vignolo
Director Subrogante
Dirección de Estudios y Proyectos

Firma:
Arq. Marcelo Alico
Subsecretario de Obras Públicas
Secretaría de Desarrollo Urbano y Gestión Hídrica

PLANO Nº
VP 03

Rel: EC CB Proy: MC Rev: SA V: C

