



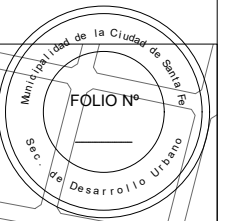

PLANO CIUDAD DE SANTA FE ⊕

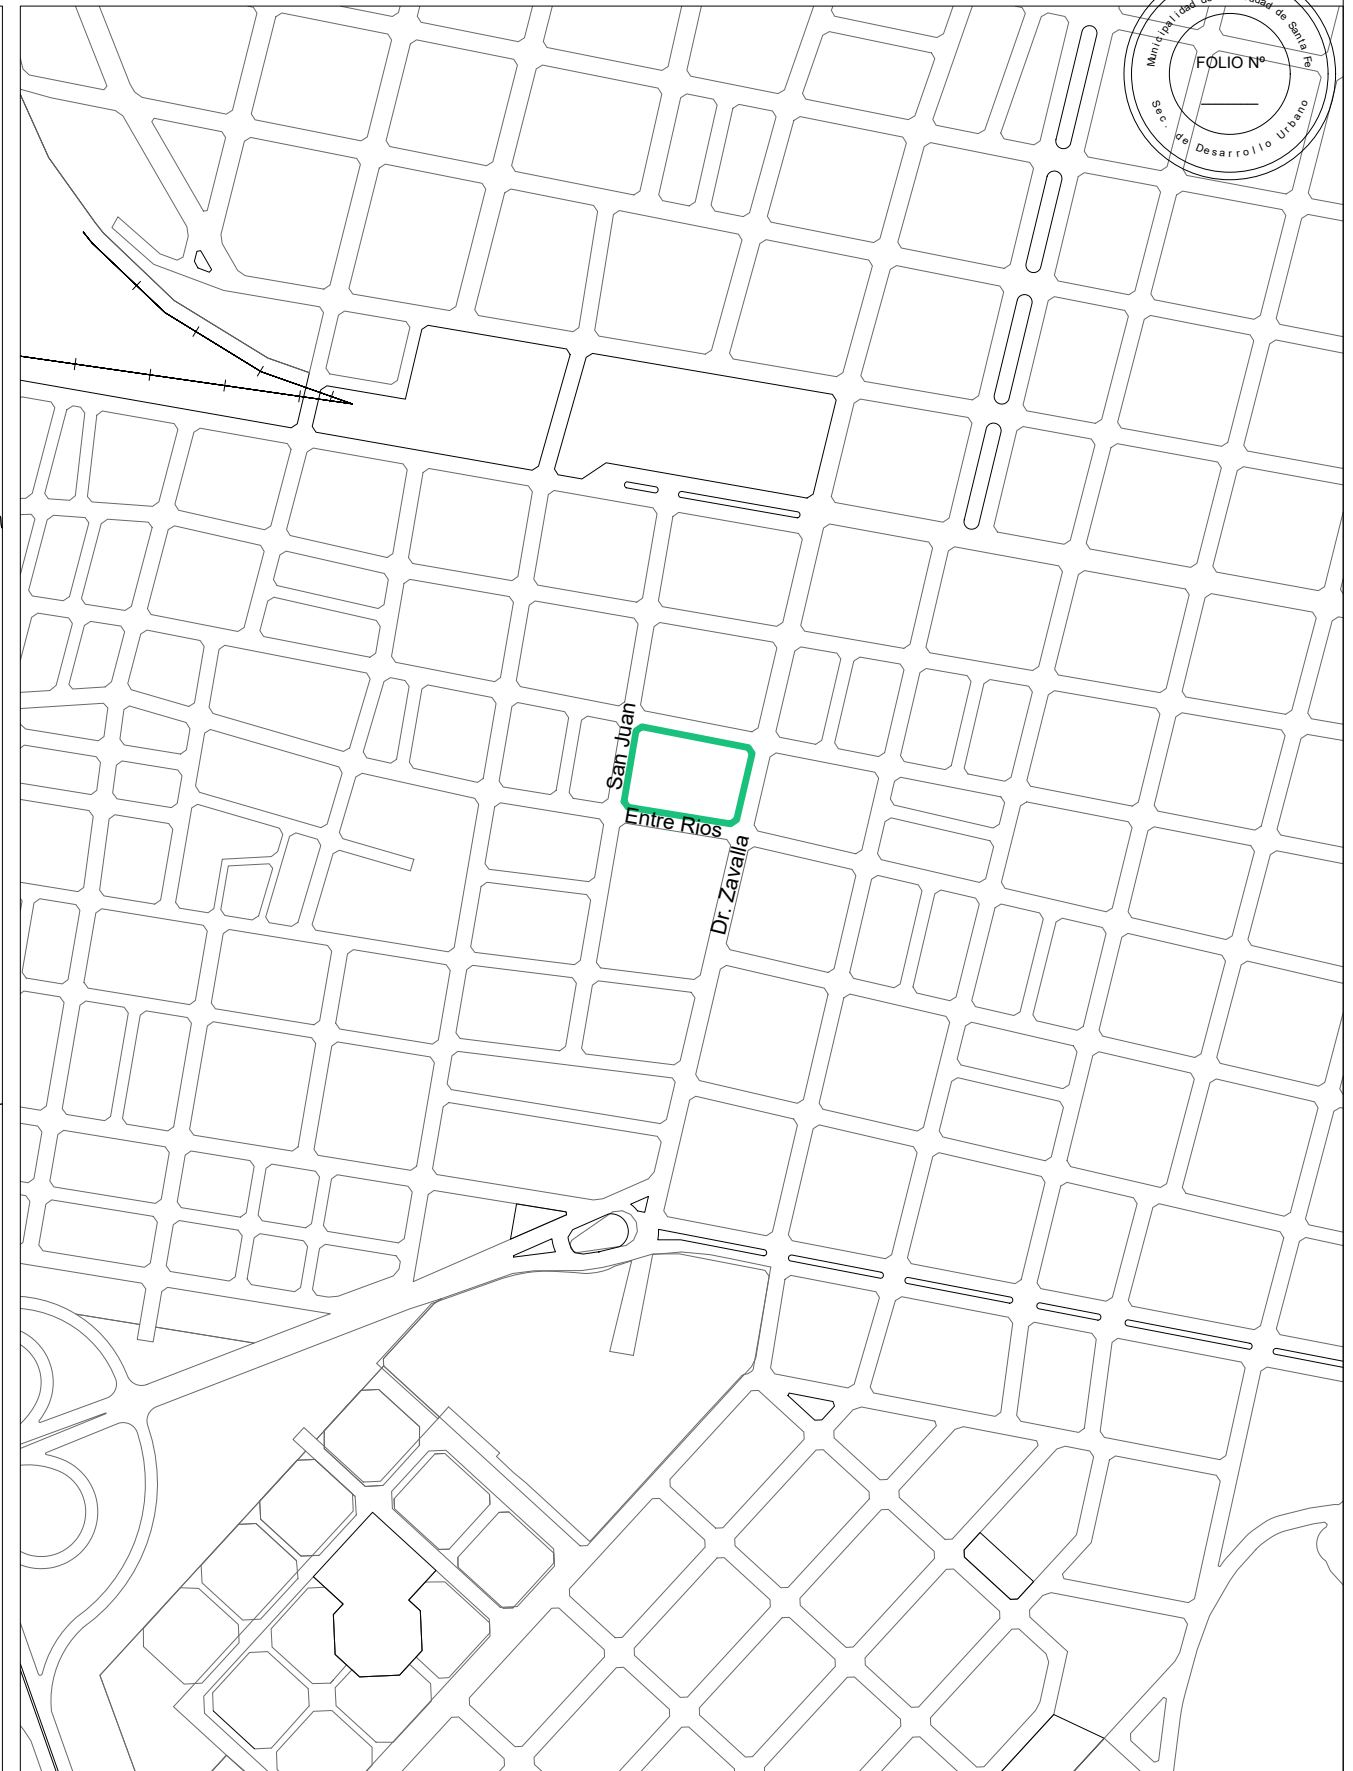

MUNICIPALIDAD DE LA
CIUDAD DE SANTA FE

OBRA:
ESC N° 570 ; 511 y jardín N° 272

RUBRO: INFORMACIÓN

PLANO: LOCALIZACIÓN

NIVEL: -

ESCALA: -

PLANO N°:

AL_01



MUNICIPALIDAD DE LA
CIUDAD DE SANTA FE

OBRA:
VEREDA ESC N° 570 ; 511
y jardín N° 272


RUBRO: ARQUITECTURA

PLANO: PLANTA DEMOLICIÓN

NIVEL: -

ESCALA: 1:250

PLANO N°:
AO_01

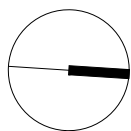

REFERENCIA SOLADOS	
	SOLADO TIPO S1 Losetas graníticas pulidas 8 vainillas tipo Blangino o similar 40x40cm esp.36mm colocadas sobre mezcla de asiento reforzado, dosaje 1/4:1:3. Sobre contrapiso de RDC de 150 kg/m3, e=8.
	CINTA VERDE Panes de césped a colocar

	LOSETA PODOTÁCTIL TIPO ALERTA Loseta Cementicia. Dimensiones 40x40x3,8 cm. Color gris. Colocación: sobre mezcla de asiento reforzado, dosaje 1/4:1:3 (cemento, cal y arena).
	LOSETA PODOTÁCTIL TIPO GUÍA Loseta Cementicia. Dimensiones 40x40x3,8 cm. Color gris. Colocación: sobre mezcla de asiento reforzado, dosaje 1/4:1:3 (cemento, cal y arena).



VEGETACIÓN A COLOCAR

REFERENCIA EQUIPAMIENTO	
	E1: Banco Premoldeado de Hormigón tipo Mayo Recto
	E2: Biodetector Existente



MUNICIPALIDAD DE LA CIUDAD DE SANTA FE

OBRA:
VEREDA ESC N° 570 ; 511 y jardín N° 272

RUBRO: **ARQUITECTURA**

PLANO: **PLANTA DE SECTOR**

NIVEL: -

ESCALA: **1:250**

PLANO N°:

AP_01

Ala de seguridad

CALLE: ENTRE RIOS

ESCUELA N° 570 "Pascual Echague"

SOLADO TIPO S1

CINTA VERDE

E2

E1

E.E.S.O N° 511 "Generala Juana Azurduy"

SOLADO TIPO S1

SOLADO

CINTA VERDE

Reconstrucción cordón cuneta

CALLE: D. ZAVALLA

REFERENCIA SOLADOS
SOLADO TIPO S1
Losetas graníticas pulidas 8 vanillas tipo Biangino o similar
40x40cm esp.30mm colocadas sobre mezcla de asiento
reforzado, dosaje 1:1.3. Sobre contrapiso de RDC de 150
kg/m3, en E.
CINTA VERDE
Panes de césped a colocar

LOSETA PODOTÁCTIL TIPO ALERTA
Loseta Cementicia. Dimensiones 40x40x3.8 cm. Color gris.
Colocación: sobre mezcla de asiento reforzado, dosaje 1:1.3
(cemento, cal y arena).
LOSETA PODOTÁCTIL TIPO GUÍA
Loseta Cementicia. Dimensiones 40x40x3.8 cm. Color gris.
Colocación: sobre mezcla de asiento reforzado, dosaje 1:1.3
(cemento, cal y arena).

VEGETACIÓN A COLOCAR

REFERENCIA EQUIPAMIENTO
E1, Banco Premoldeado de Hormigón
Tipo Mayo Recto
E2, Biciadero Existente




MUNICIPALIDAD DE LA
CIUDAD DE SANTA FE
OBRA:
VEREDA ESC N° 570 ; 511
y jardín N° 272

RUBRO: ARQUITECTURA
PLANO: PLANTA DE SECTOR
NIVEL: -

ESCALA: 1:100

PLANO N°:

AP_02

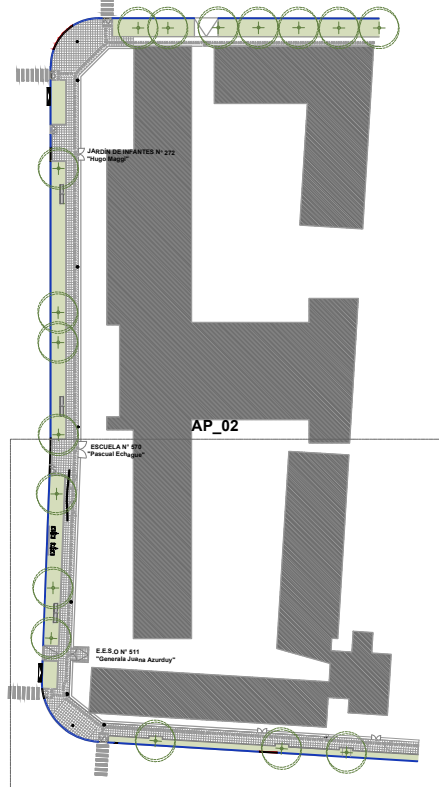

Reconstrucción cordón cuneta

SOLADO TIPO S1

CALLE: SAN JUAN

Retirar losetas existentes para
colocar portátiles.

limpieza y llenado de juntas en
losetas existentes


Valla de seguridad

SOLADO TIPO S1


JARDÍN DE INFANTES N° 272 "Hugo Maggi"

E1

CINTA VERDE

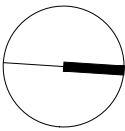

AP_03

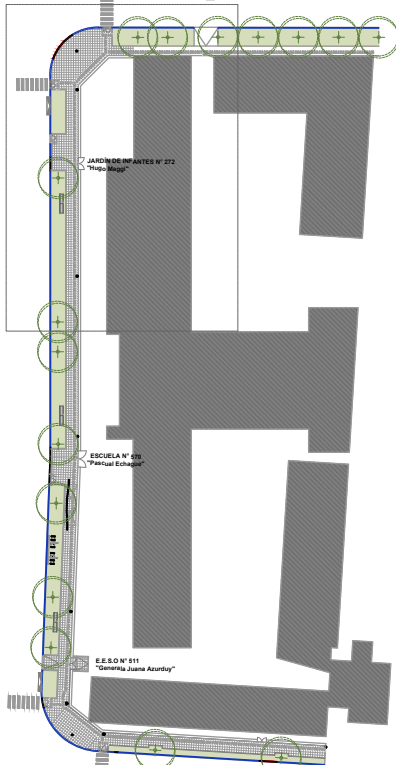

REFERENCIA SOLADOS
SOLADO TIPO S1
Losetas graníticas pulidas 8 vainillas tipo Blangino o similar
40x40cm esp:36mm colocadas sobre mezcla de asiento
reforzado, dosaje 1/4:1.3. Sobre contrapiso de RDC de 150
kg/m3, a=8.
CINTA VERDE
Panes de césped a colocar

LOSETA PODOTÁCTIL TIPO ALERTA
Loseta Cerámica. Dimensiones 40x40x3.8 cm. Color gris.
Colocación: sobre mezcla de asiento reforzado, dosaje 1/4:1.3
(cemento, cal y arena).
LOSETA PODOTÁCTIL TIPO GUÍA
Loseta Cerámica. Dimensiones 40x40x3.8 cm. Color gris.
Colocación: sobre mezcla de asiento reforzado, dosaje 1/4:1.3
(cemento, cal y arena).

VEGETACIÓN A COLOCAR

REFERENCIA EQUIPAMIENTO
E1. Banco Premoldeado de Hormigón
tipo Mayo Recto
E2. Biciadero Existente



**MUNICIPALIDAD DE LA
CIUDAD DE SANTA FE**

OBRA:
**VEREDA ESC N° 570 ; 511
y jardín N° 272**

RUBRO: **ARQUITECTURA**



PLANO: **PLANTA DE SECTOR**



NIVEL: -

ESCALA: **1:100**

PLANO N°:

AP_03

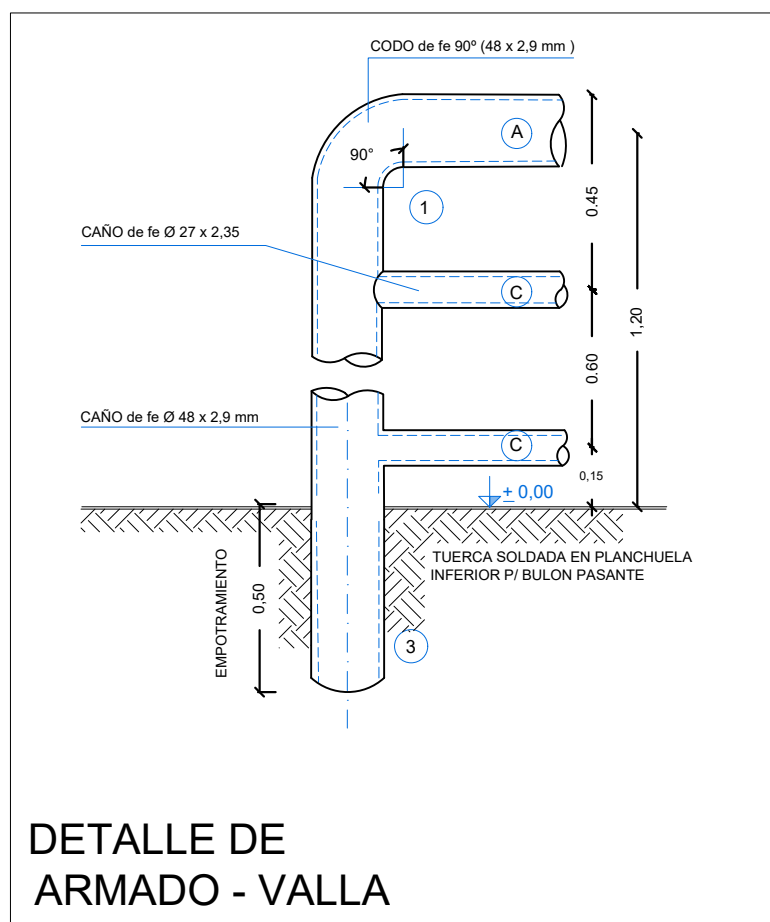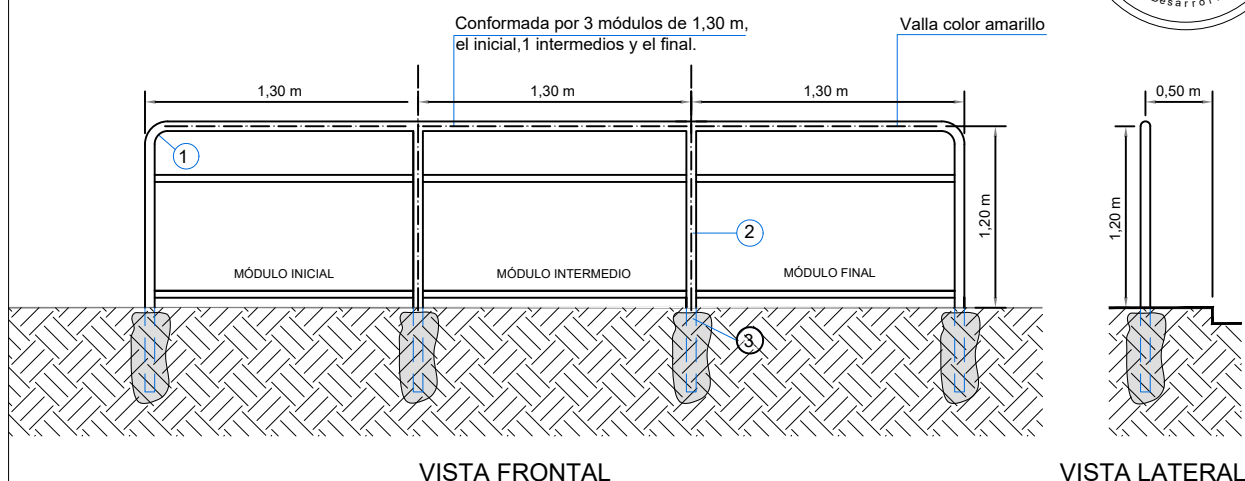

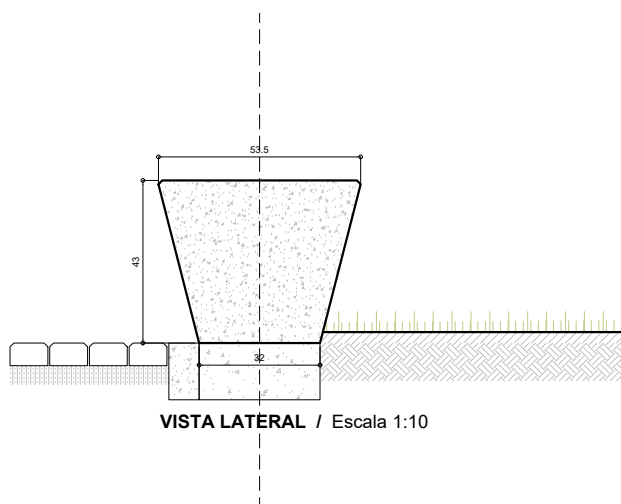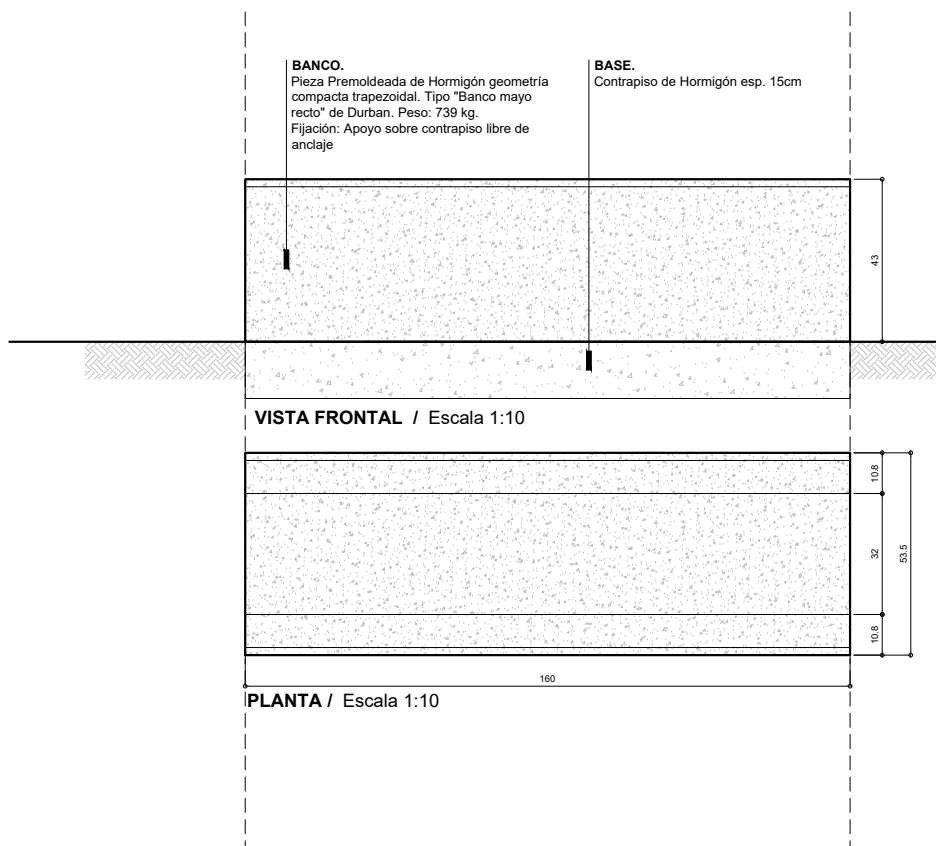

**MUNICIPALIDAD DE LA
CIUDAD DE SANTA FE**

OBRA:
**ESC N° 570, 511 Y
JARDIN N° 272**

RUBRO: **DETALLES**

PLANO: **PLANTA Y VISTAS**

NIVEL: -

ESCALA: **1:50**

PLANO N°:

DC_01