PLANIMETRÍA

ANEXO I

ORDENANZA Nº 12753

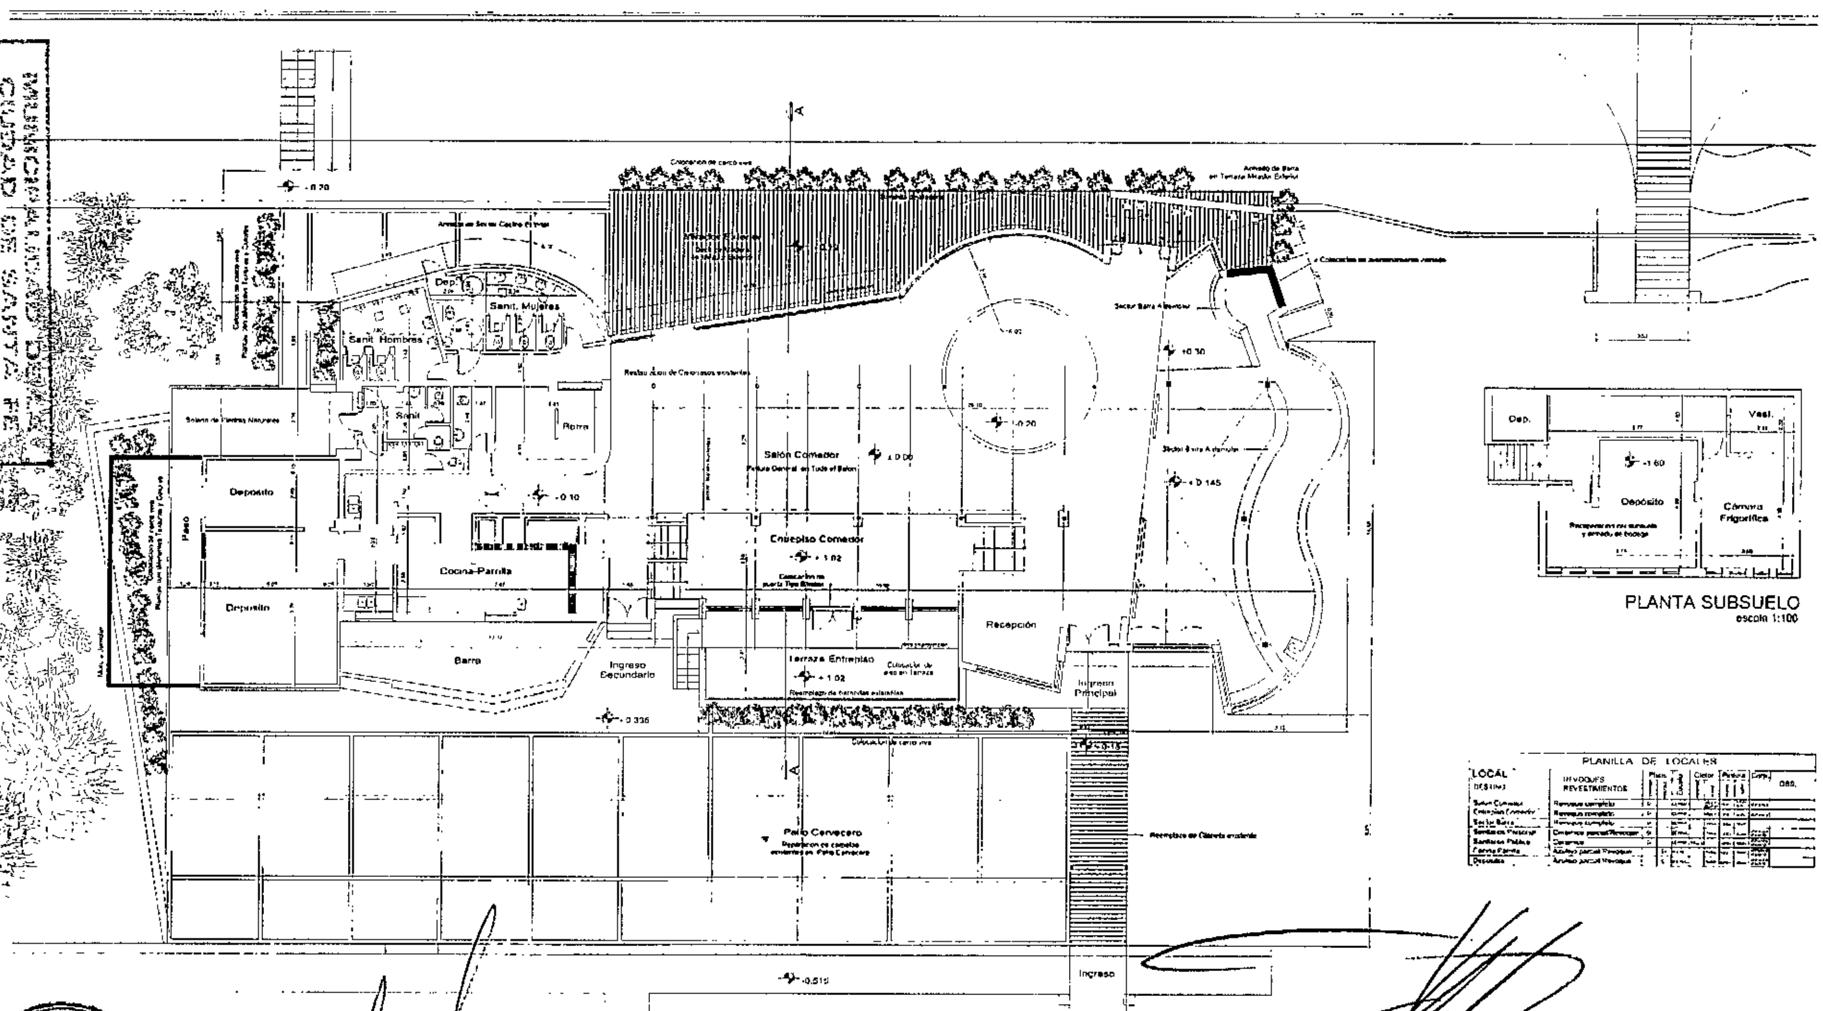

MUNICIPALIDAD DE LA CIUDAD DE SANTA FE
SECRETARÍA DE GOBIERNO
05 ENE 2021
HORA
DEPARTAMENTO ADMINISTRATIVO CONCEJO MUNICIPAL

HONORABLE CONCEJO MUNICIPAL ★ SANTA FE DE LA VERA CRUZ ★

MATÍAS MÜLLER
SECRETARIO LEGISLATIVO
Honorable Concejo Municipal

LEANDRO GONZÁLEZ
Presidente
Honorable Concejo Municipal

Santa Fe Capital

COMPLEJO TURISTICO RECREATIVO COSTANERA OESTE

SECRETARIA DE PRODUCCIÓN Y DESARROLLO ECONÓMICO
SECRETARÍA DE DESARROLLO URBANO

PLANO Nº P_01

Esc. 1:250