


PLANTA GENERAL

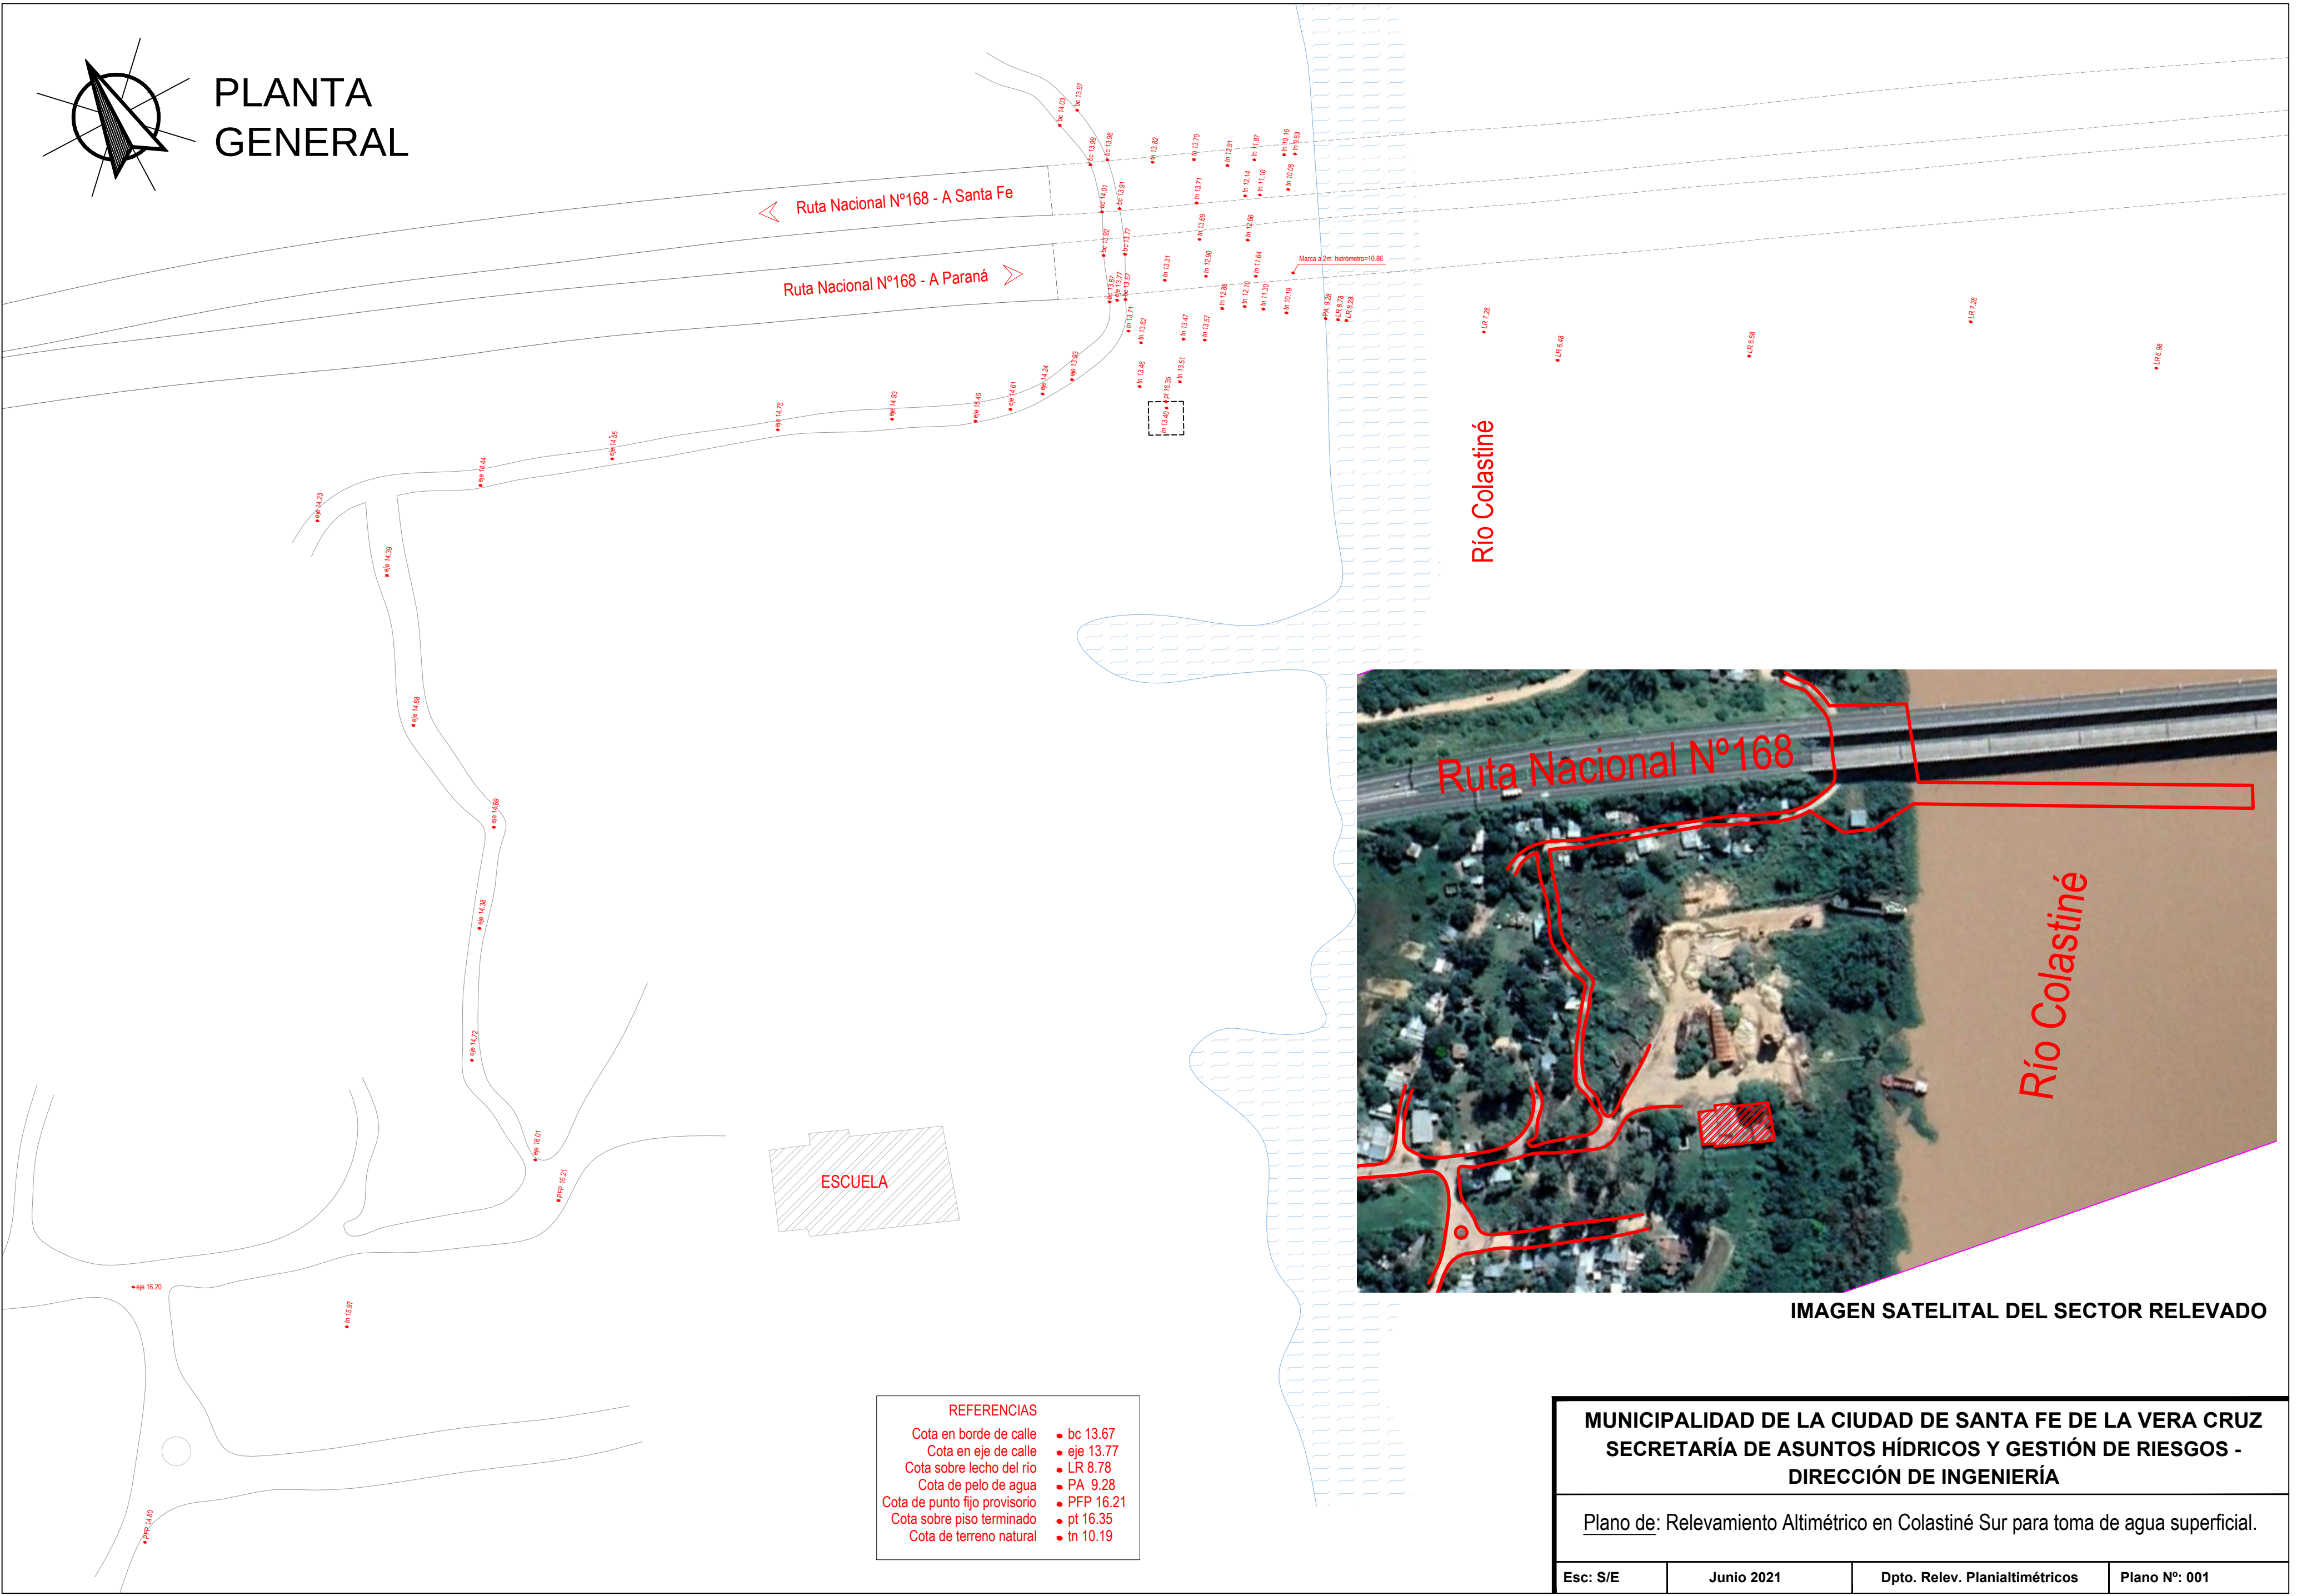

MUNICIPALIDAD DE LA CIUDAD DE SANTA FE DE LA VERA CRUZ			
SECRETARÍA DE ASUNTOS HÍDRICOS Y GESTIÓN DE RIESGOS - DIRECCIÓN DE INGENIERÍA			
Plano de: Relevamiento Altimétrico en Colastiné Sur para toma de agua superficial.			
Esc: S/E	Junio 2021	Dpto. Relev. Planialtimétricos	Plano N°: 001