


Planta

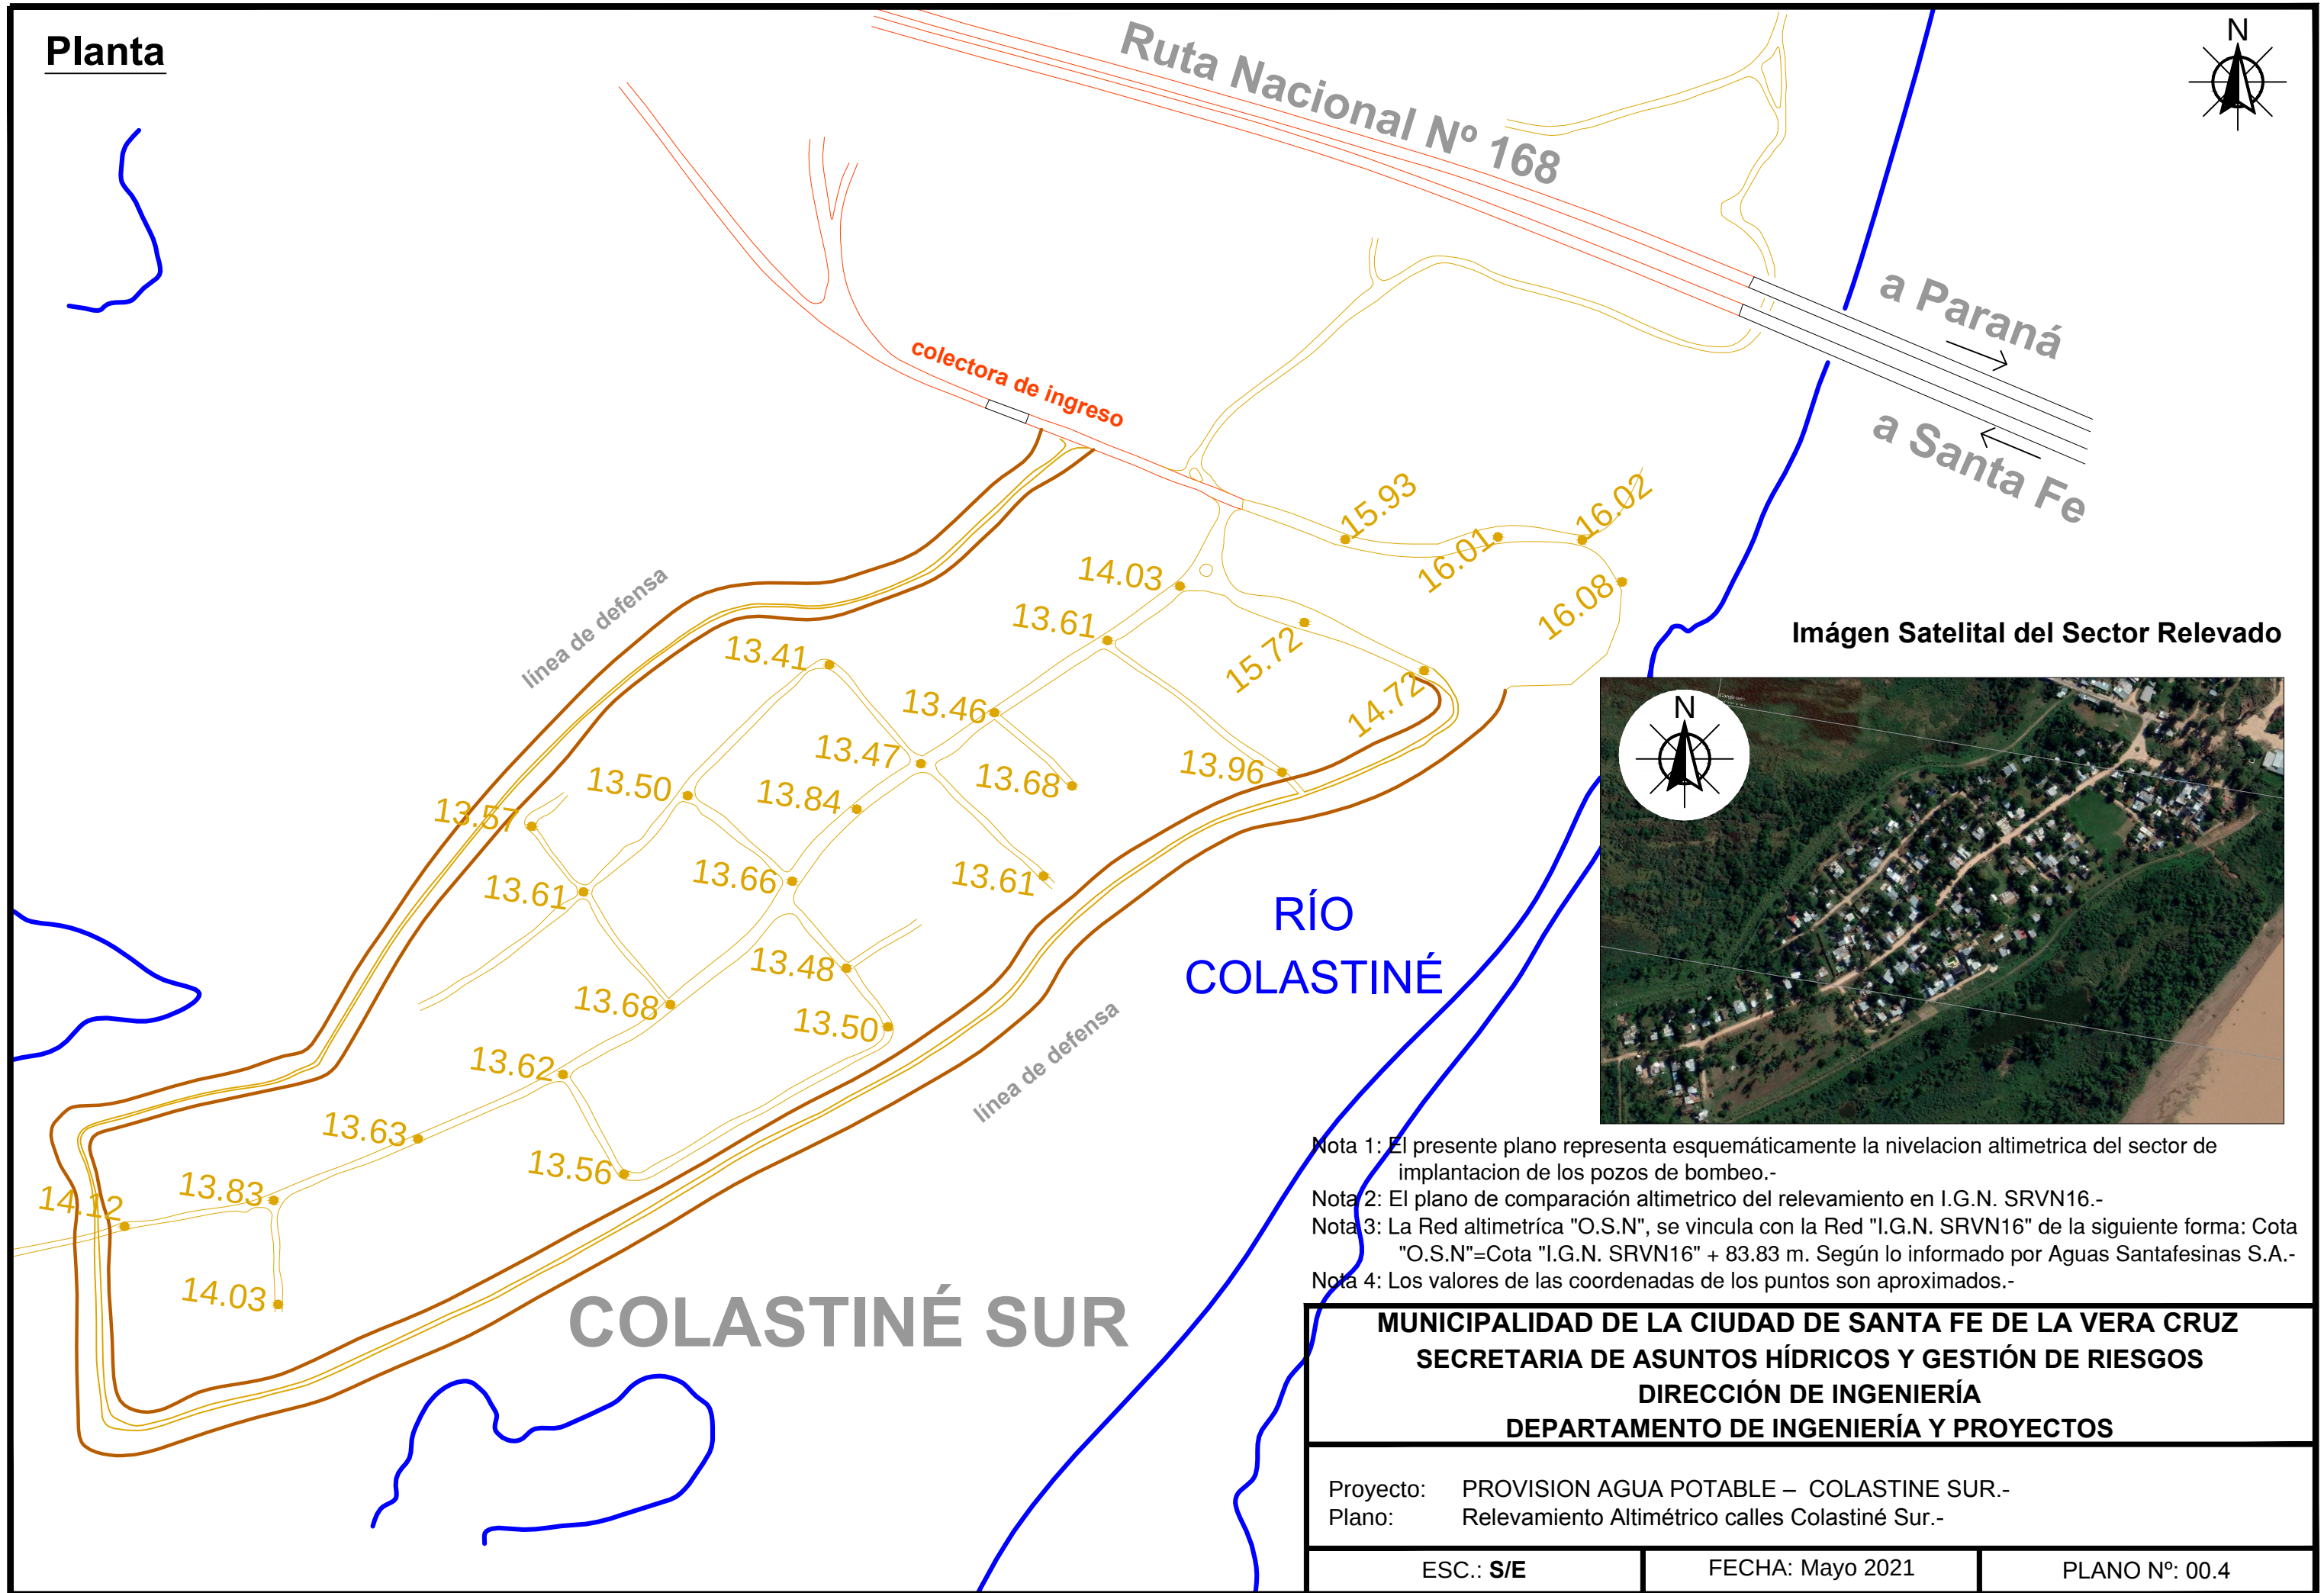

- Nota 1: El presente plano representa esquemáticamente la nivelacion altimetrica del sector de implantacion de los pozos de bombeo.-
- Nota 2: El plano de comparación altimetrico del relevamiento en I.G.N. SRVN16.-
- Nota 3: La Red altimétrica "O.S.N", se vincula con la Red "I.G.N. SRVN16" de la siguiente forma: Cota "O.S.N"=Cota "I.G.N. SRVN16" + 83.83 m. Según lo informado por Aguas Santafesinas S.A.-
- Nota 4: Los valores de las coordenadas de los puntos son aproximados.-

MUNICIPALIDAD DE LA CIUDAD DE SANTA FE DE LA VERA CRUZ		
SECRETARIA DE ASUNTOS HÍDRICOS Y GESTIÓN DE RIESGOS		
DIRECCIÓN DE INGENIERÍA		
DEPARTAMENTO DE INGENIERÍA Y PROYECTOS		
Proyecto:	PROVISION AGUA POTABLE – COLASTINE SUR.-	
Plano:	Relevamiento Altimétrico calles Colastiné Sur.-	
ESC.: S/E	FECHA: Mayo 2021	PLANO N°: 00.4