
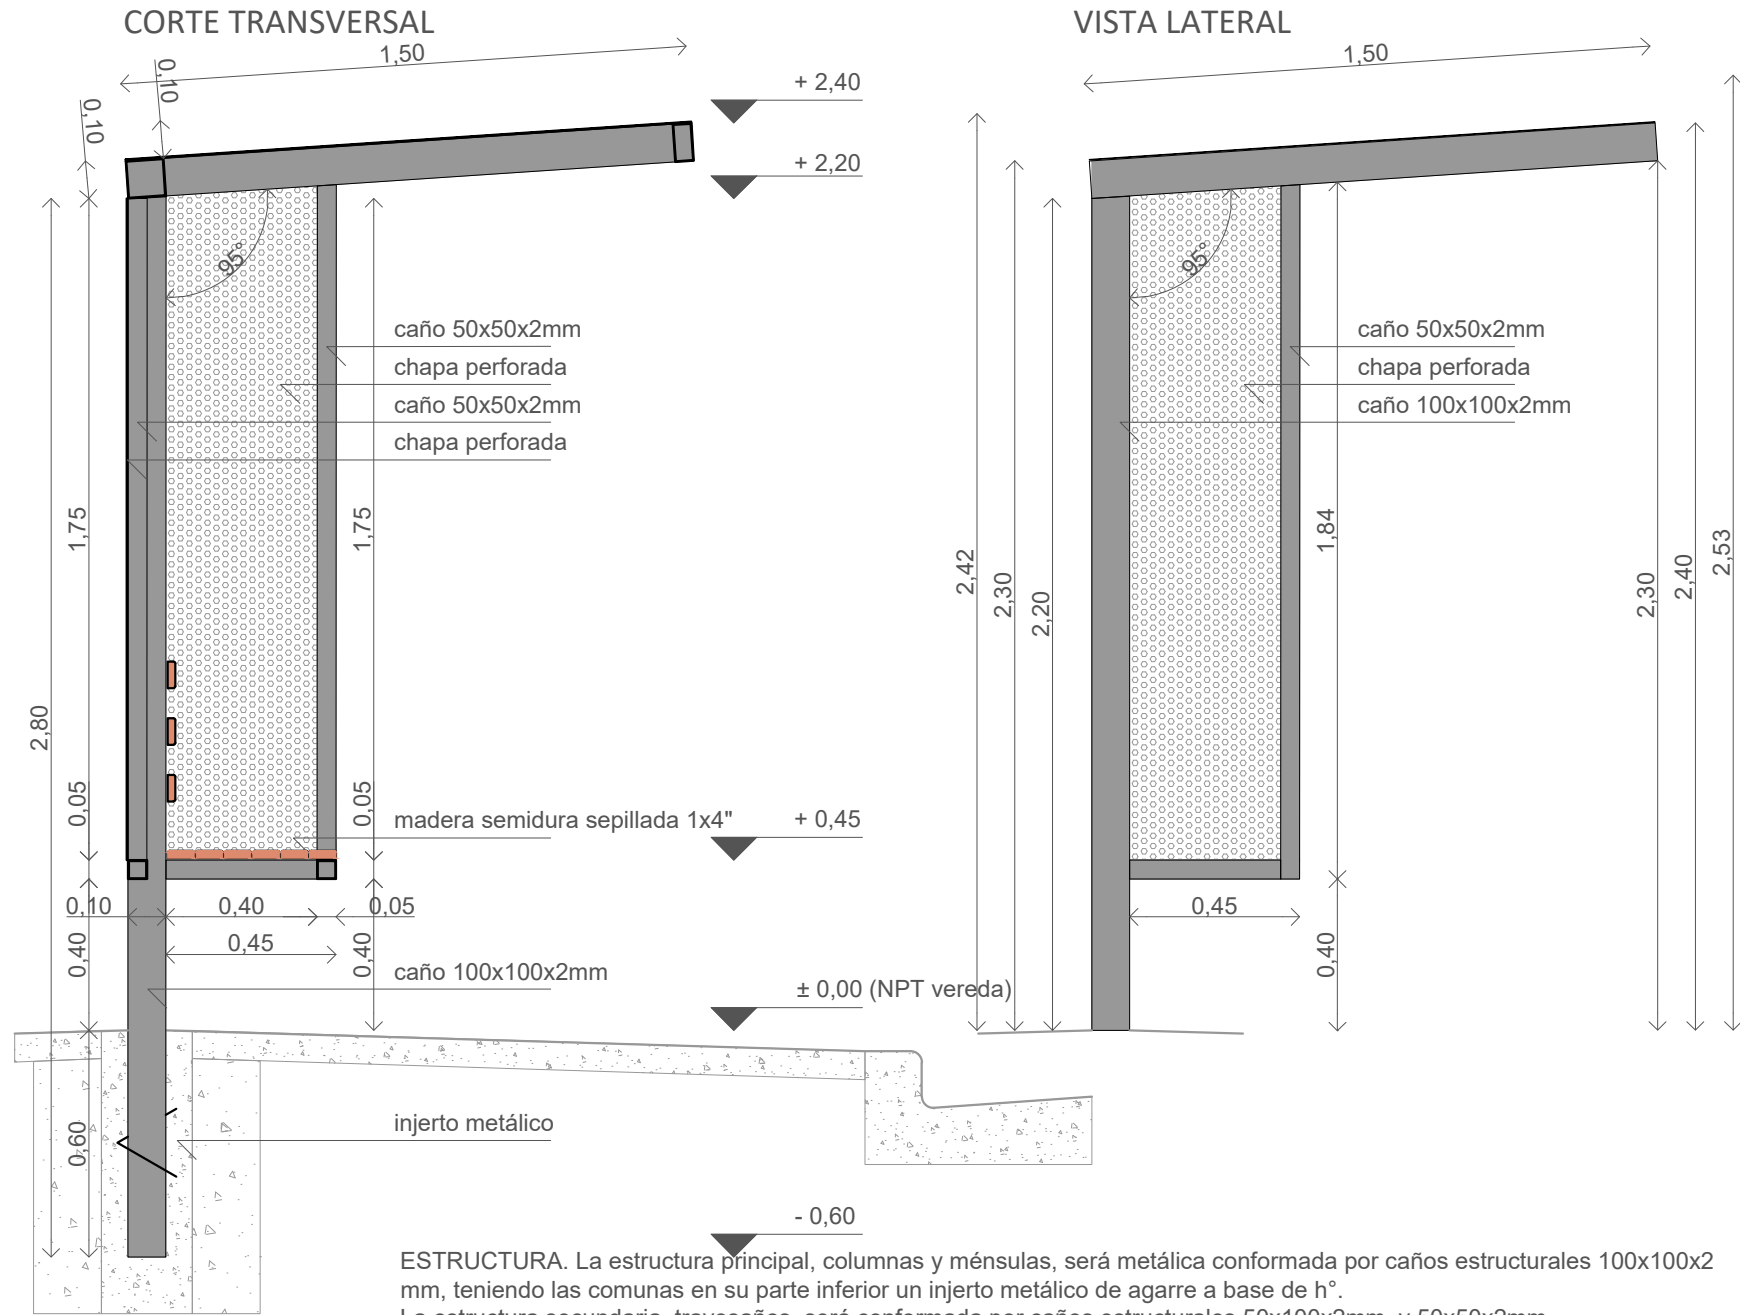
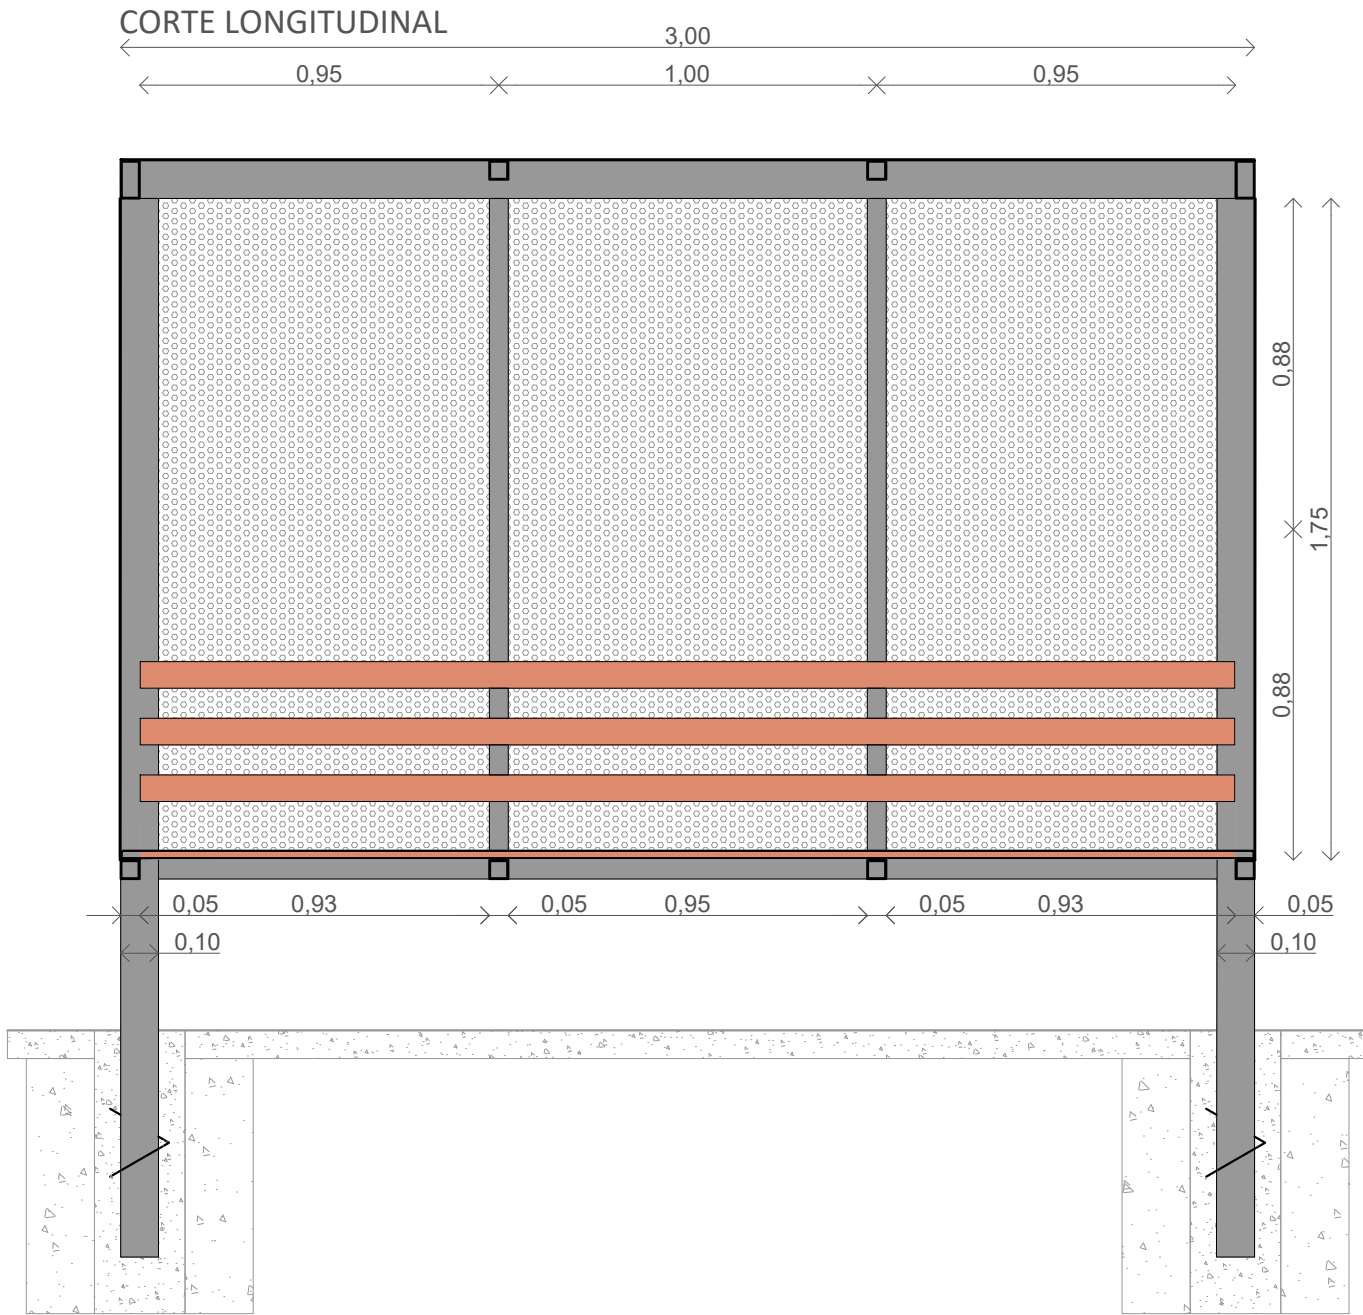


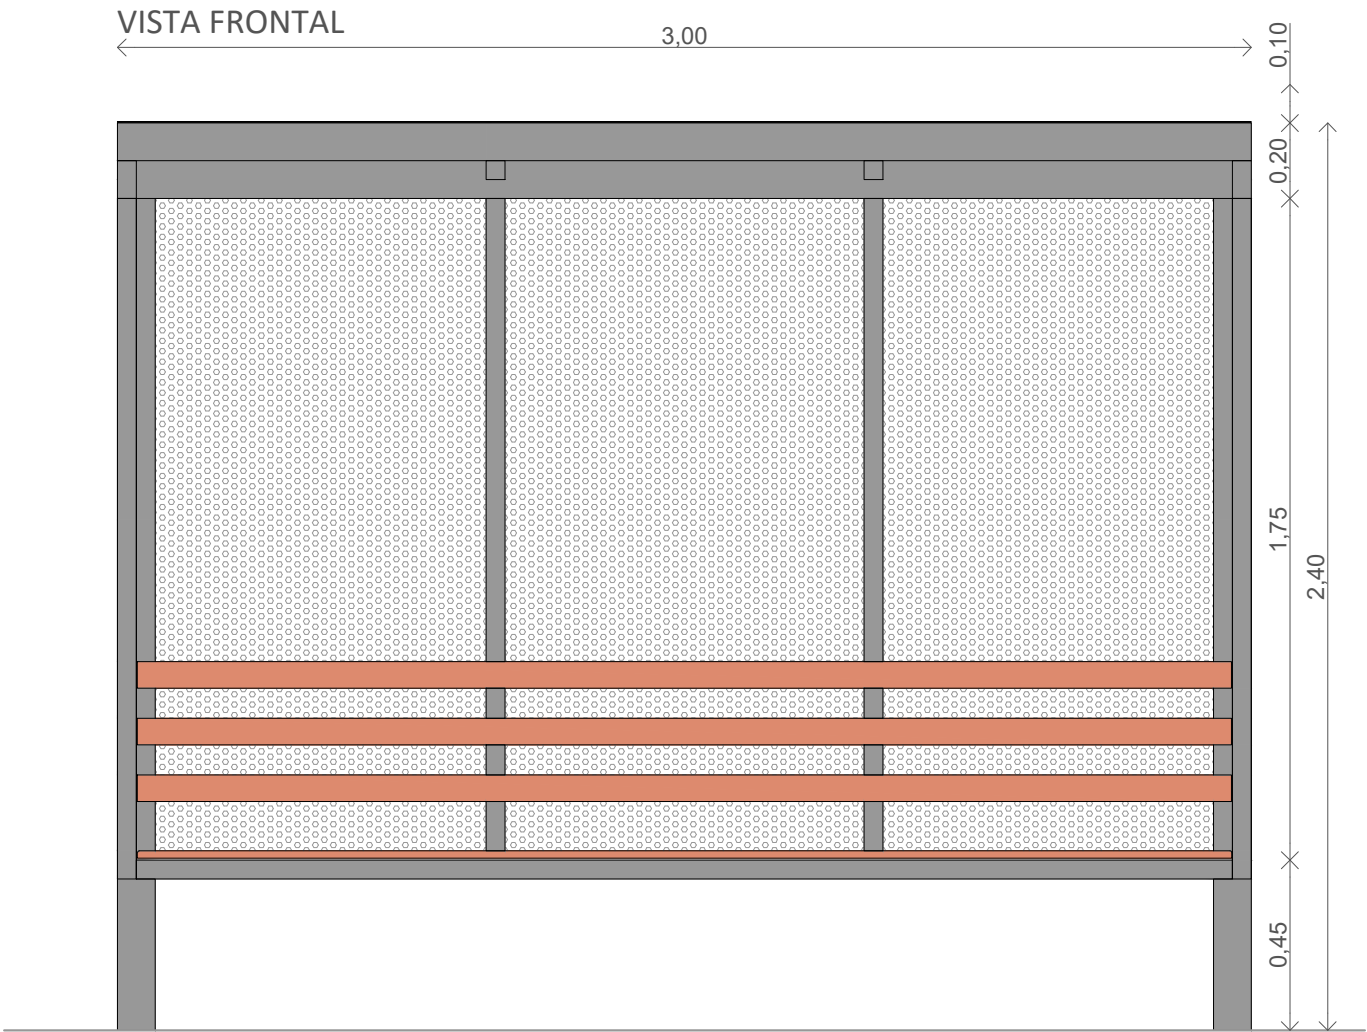

ESTRUCTURA. La estructura principal, columnas y ménsulas, será metálica conformada por caños estructurales 100x100x2 mm, teniendo las comunas en su parte inferior un injerto metálico de agarre a base de h°.

La estructura secundaria, travesaños, será conformada por caños estructurales 50x100x2mm. y 50x50x2mm

Todas las uniones de elemntos metálicos deberán ser mediante soldadura, y deberá removerse toda rebamba producida por cortes y desbastarse filos.

CUBIERTA. Será de chapa lisa negra n°18(1,25 mm) sobre estructura secundaria.

Todas las uniones de elemntos metálicos deberán ser mediante soldadura, y deberá removerse toda rebamba producida por cortes y desbastarse filos.

CERRAMIENTO. Será de chapa negra perforada R 30 20, (n°20 0,9mm, perforaciones circulares Ø3mm, entre centros 5mm, area libre 32%, o material de similares características con previa autorizacion por parte de la municipalidad.


Todas las uniones de elemntos metálicos deberán ser mediante soldadura, y deberá removerse toda rebamba producida por cortes y desbastarse filos.

BANCO. Asiento de listones de madera semidura cepillada 1"x4"x3 m abulonados a soporte metálico conformado por caño estructural cuadrado 50x50x2 mm, reforzado en sus laterales con caño estructural rectangular 50x100x2 mm.

PINTURA. Se aplicará sobre todos los elementos metálicos esmalte sintético + convertidor antioxido color gris código RAL 7024 (gris grafito), comprendiendo la preparación de superficie y aplicación de 2 manos homogéneas.

Se aplicará sobre las piezas de madera impregnate, comprendiendo la preparación de superficie y aplicación de 2 manos homogéneas.

PLANTA DE CUBIERTA

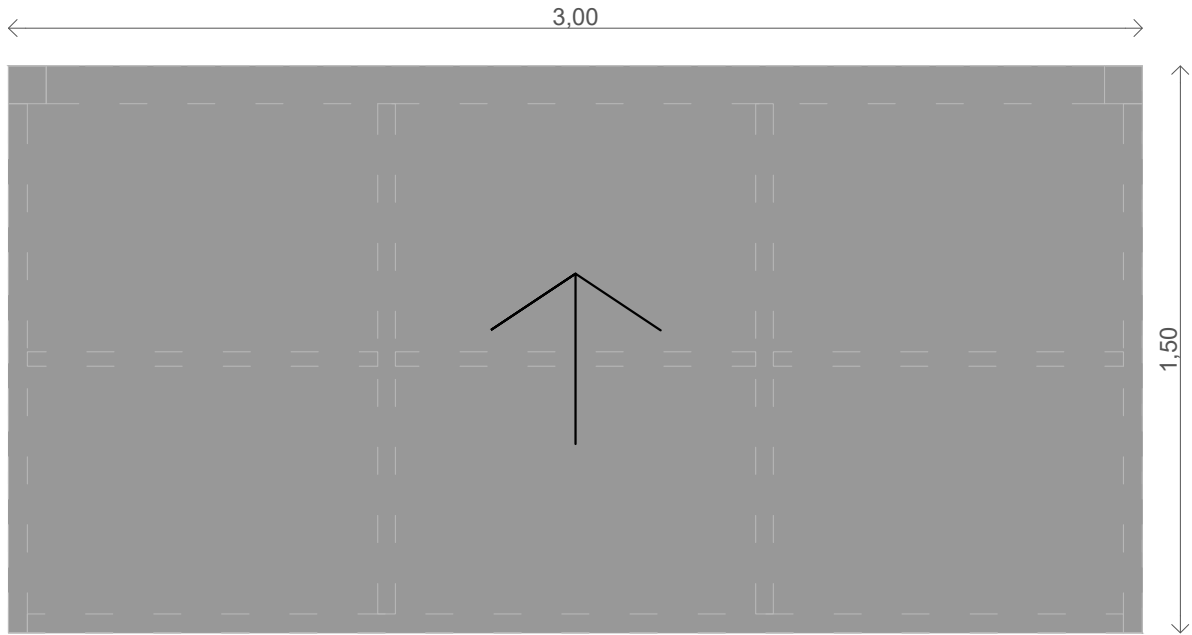

PLANTA

