



BANCO.
Pieza Cilíndrica Premoldeada de
Hormigón Armado. Tipo "Alfil".
Color Gris Hormigón.
Fijación: Empotrado en base de
hormigón armado realizada in situ.

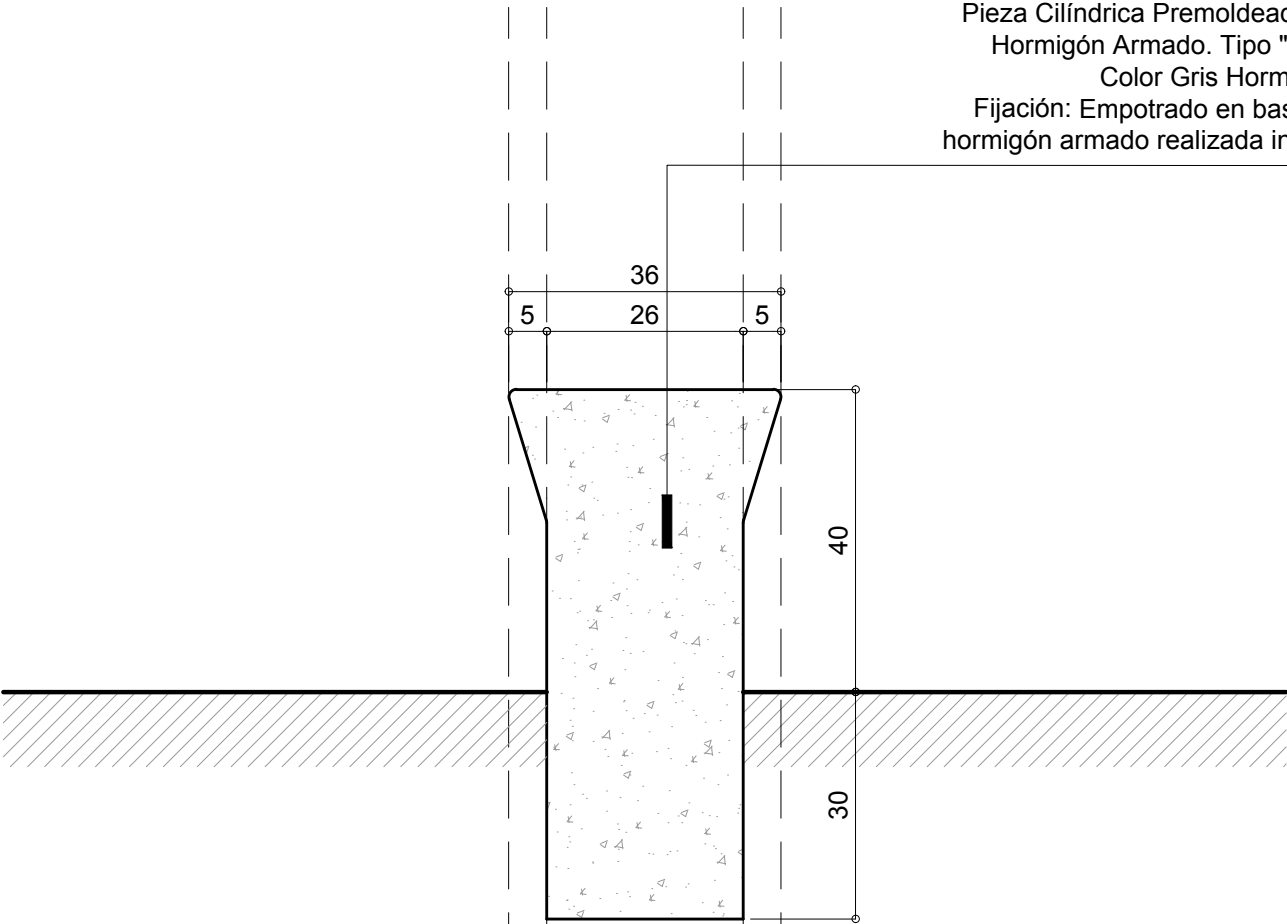

VISTA FRONTAL /
Escala 1:10

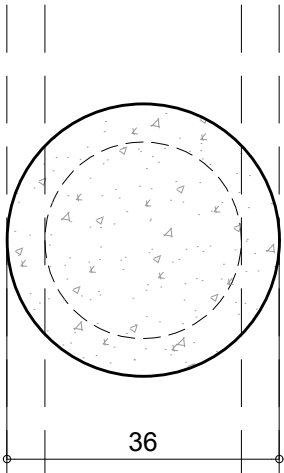

PLANTA / Escala 1:10