



MUNICIPALIDAD DE LA CIUDAD  
DE SANTA FE DE LA VERA CRUZ  
SECRETARIA DE GOBIERNO  
COORDINACION EJECUTIVA DE PRESERVACION EDILICIA



2022 | 40° Aniversario de la Guerra de  
Malvinas  
Las Malvinas son argentinas.

**OFICINAS PREDIO FERIAL MUNICIPAL**  
SECRETARÍA DE POLÍTICAS DE CUIDADOS Y ACCIÓN SOCIAL  
Las Heras 2883

**RUBRO 1: Carpintería de aluminio y vidrio**

**Descripción:**

Se realizará la ejecución completa, provisión y colocación de tabiques nuevos, según se indica en planimetría adjunta.

**Verificación de medidas y niveles:** Se verificará en obra todas las dimensiones, cotas de niveles y/o cualquier otra medida que sea necesaria para la realización, buena terminación de los trabajos y su posterior colocación.

**Colocación en obra:** Se colocarán las carpinterías conforme a las medidas y a los niveles correspondientes determinados en obra. Cualquier deficiencia o ejecución incorrecta, de un elemento terminado o reutilizado, será devuelto para su corrección.

**Limpieza y ajuste:** Se efectuará el ajuste final de la abertura al terminar el trabajo entregando la misma en perfecto estado de funcionamiento.


**LINEA ALUMINIO: HERRERO Y MÓDENA**

**PERFILERIA:** Aluminio color blanco - Línea Herrero o Línea Módena s/ corresponda

**VIDRIO:** Laminado 3+3 incoloro o 4+4 mm según corresponda.

**HERRAJES:** Correspondientes a los sistemas

**VARIOS:** Burletes y accesorios correspondientes a los sistemas

  
SILVIA M. BARRIOS  
Directora Despacho General  
Sec. Políticas de Cuidados  
y Acción Social

  
M. SOLEDAD ARTIGAS  
Secretaria de Políticas de  
Cuidados y Acción Social




T 01  
Ano. 0.00  
di. 2.65  
cm. 2.65

TIPO ALUMINIO LINEA MODERNA - Paños fijos, ventanillas corredizas y puerta de abrir  
UBICACION PREDIO FERIA - Las Heras 2883  
CANTIDAD 01

Tubo de placa de placa yeso 12.5 mm  
con aislación lana de vidrio 50 mm.  
Total: 2.30 m2  
Columna con estructura 80x80mm  
existente


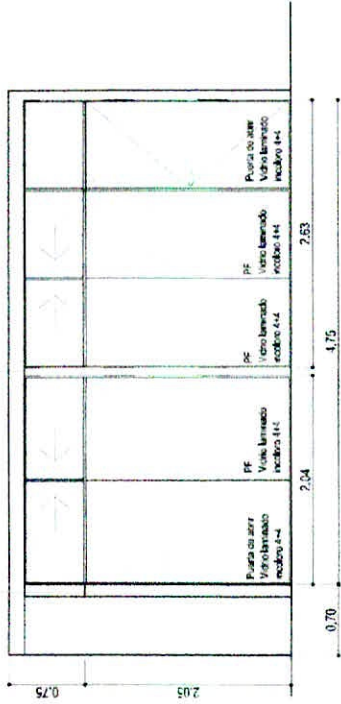

VANOS: Material: perfil aluminio línea Moderna con Albar, paños fijos de al. con ventanillas corredizas, paños fijos fijos con vidrio laminado 4-4 mm. Perfilado línea Moderna.

HOJAS: Perfil fijo superior de vidrio 4-4 mm + vidrio fijo inferior fabricado color blanco.


VIDRIOS: Laminado incoloro 4-4 mm.

OTROS: Tablero con placa de placa yeso 12.5 mm, láminas 0.70 m x 2.05 m (instalado en ambos casos)

COORDINAR FACILIDAD DEL SISTEMA Y MEDIDAS EN OBRA


*Dulce*  
M<sup>a</sup>. SOLEDAD ABERTURAS  
Secretaria de Políticas de Ciudadanía y Acción Social

*Aberturas*  
PLANILLA ABERTURAS DE M. BARRIOS  
ESCALA 1:50 Directora Despacho General  
Sec. Políticas de Ciudadanía y Acción Social

PLANTA  
ESCALA 1:100

OBRA:	SEC. DE POLÍTICAS DE CUIDADOS Y ACCIÓN SOCIAL PREDIO FERIA - LAS HERAS 2883	RUBRO:	ABERTURAS	ESCALA:	
		PLANO:		PLANO N°:	
		NIVEL:	0.00		

SECRETARÍA DE GOBIERNO  
Dirección de Preservación Edilicia

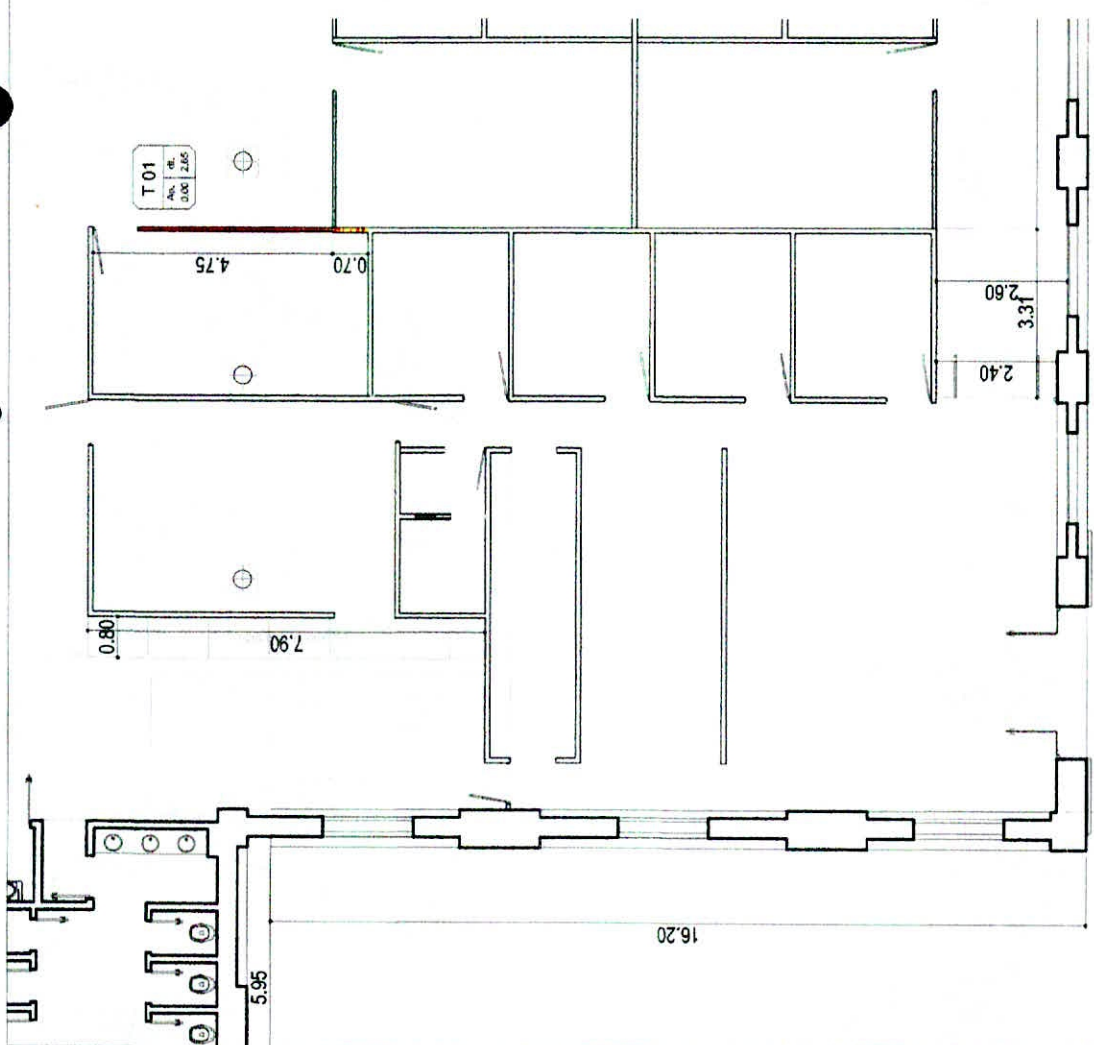

**ESPECIFICACIONES.**

- PAÑOS FIJOS VIDRIO LAMINADO. MEDIDAS: 3.07 m X 0.45 m
- ALUMINIO LINEA HERRERO COLOR BLANCO VIDRIO LAMINADO INCOLORO 3+3
- VENTANA BANDEROLA. MEDIDAS: 0.96 m X 0.45 m
- ALUMINIO LINEA HERRERO COLOR BLANCO VIDRIO LAMINADO INCOLORO 3+3

**CANTIDAD: 1 BLOQUE**

PF Paño fijo vidrio laminado incoloro 3+3


VB Ventana banderola vidrio laminado incoloro 3+3

PF Paño fijo vidrio laminado incoloro 3+3

T Tabique de placa roca yeso 12.5mm

3.07 0.96

0.45 2.05

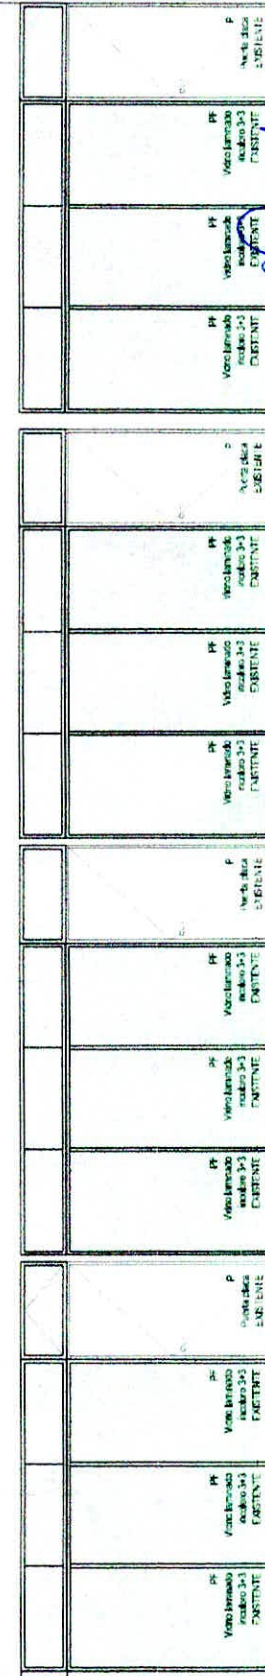

16.49

*Silvia M. Barrios*  
 Silvia M. BARRIOS  
 Directora Despacho General  
 Sec. Políticas de Ciudadanos

*Soledad Arizón*  
 Ma. SOLEDAD ARIZÓN  
 Secretaria de Políticas de Ciudadanos y Acción Social



**SECRETARIA DE GOBIERNO**  
 Dirección de Preservación Edilicia

OBRA: SEC. POLITICAS DE CIUDADOS Y ACCION SOCIAL  
 PREDIO FERIAL - LAS HERAS 2883


RUBRO: CARPINTERIA ALUMINIO Y VIDRIO  
 PLANO PLANILLA ABERTURAS  
 NIVEL

ESCALA: 1 : 50  
 PLANO N°

**ESPECIFICACIONES.**

- PANOS FIJOS VIDRIO LAMINADO. MEDIDAS. 1.92 m X 0.45 m  
ALUMINIO LINEA HERRERO COLOR BLANCO  
VIDRIO LAMINADO INCOLORO 3+3
- VENTANA BANDEROLA  
ALUMINIO LINEA HERRERO COLOR BLANCO  
VIDRIO LAMINADO INCOLORO 3+3. MEDIDAS: 0.93 m x 0.45 m

**CANTIDAD: 4 BLOQUES**

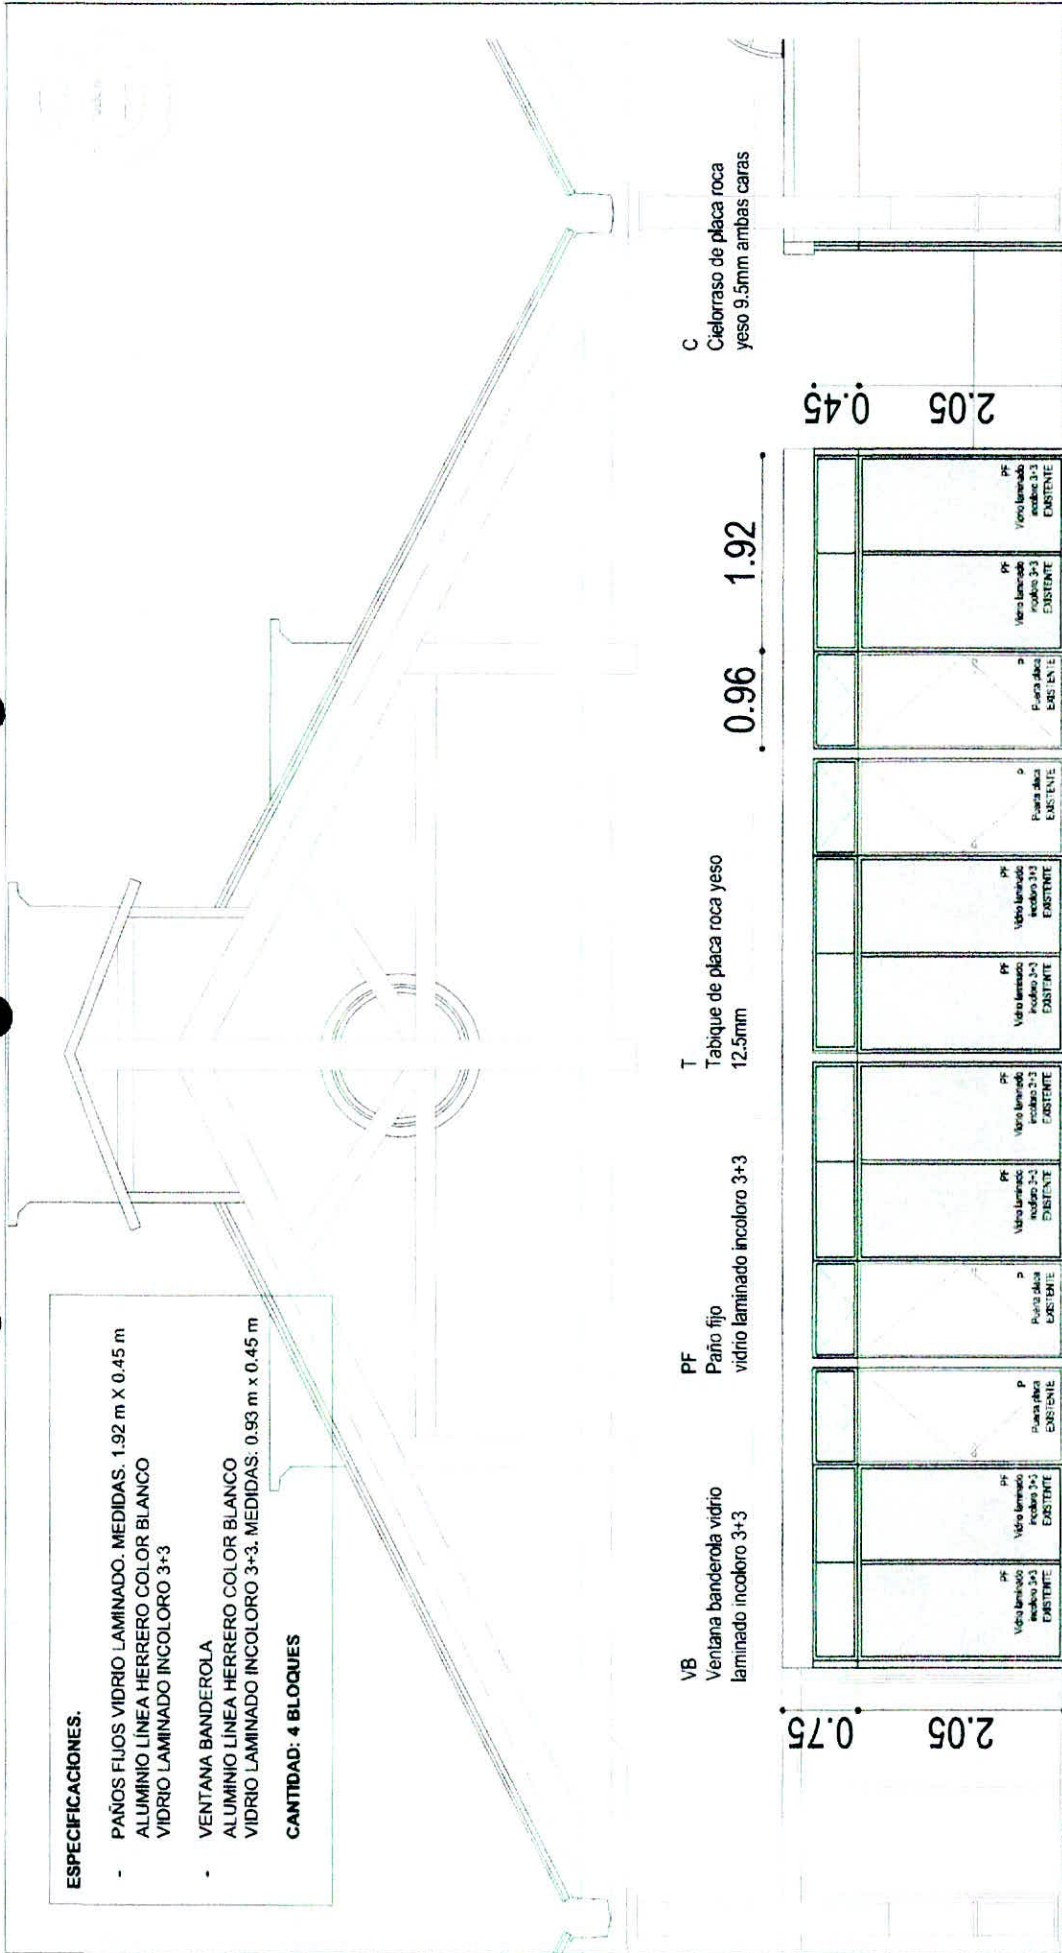

C  
Cielorraso de placa roca  
yeso 9.5mm ambas caras

T  
Tabique de placa roca yeso  
12.5mm

PF  
Paño fijo  
vidrio laminado incoloro 3+3

VB  
Ventana banderola vidrio  
laminado incoloro 3+3

0.75	2.05	0.96	1.92	0.45	2.05	0.45
PF Vidro laminado incoloro 3+3 EXISTENTE	PF Vidro laminado incoloro 3+3 EXISTENTE	P Placa roca EXISTENTE	P Placa roca EXISTENTE	P Placa roca EXISTENTE	P Placa roca EXISTENTE	PF Vidro laminado incoloro 3+3 EXISTENTE

12.00



*Quintero*  
Mar. SOLEDAD DARTIGAS  
Secretaría de Políticas de  
Ciudades y Acciones Sociales y  
Vecinales

*Roa*  
SILVIA M. BARRIOS  
Directora Despacho General  
Sec. Políticas de Ciudades  
y Acciones Sociales

SECRETARÍA DE GOBIERNO Dirección de Preservación Edilicia	OBRA: <b>SEC. POLÍTICAS DE CIUDADES Y ACCIÓN SOCIAL PREDIO FERIA - LAS HERAS 2883</b>	RUBRO: CARPINTERÍA ALUMINIO Y VIDRIO	PLANO N°: <b>PA_01</b>
		PLANO: PLANILLA ABERTURAS	NIVEL:






T 01  
1:50  
1:50  
1:50

T 02  
1:50  
1:50  
1:50


TIPO ALUMINIO LINEA HERRERO - Pano tpo y Puerta giro izquierdo  
 UBICACION ENTREPISO PREDIO FERIA - Las Heras 2883  
 CANTIDAD 01

TIPO ALUMINIO LINEA HERRERO - Tabique tpo  
 UBICACION ENTREPISO PREDIO FERIA - Las Heras 2883  
 CANTIDAD 01

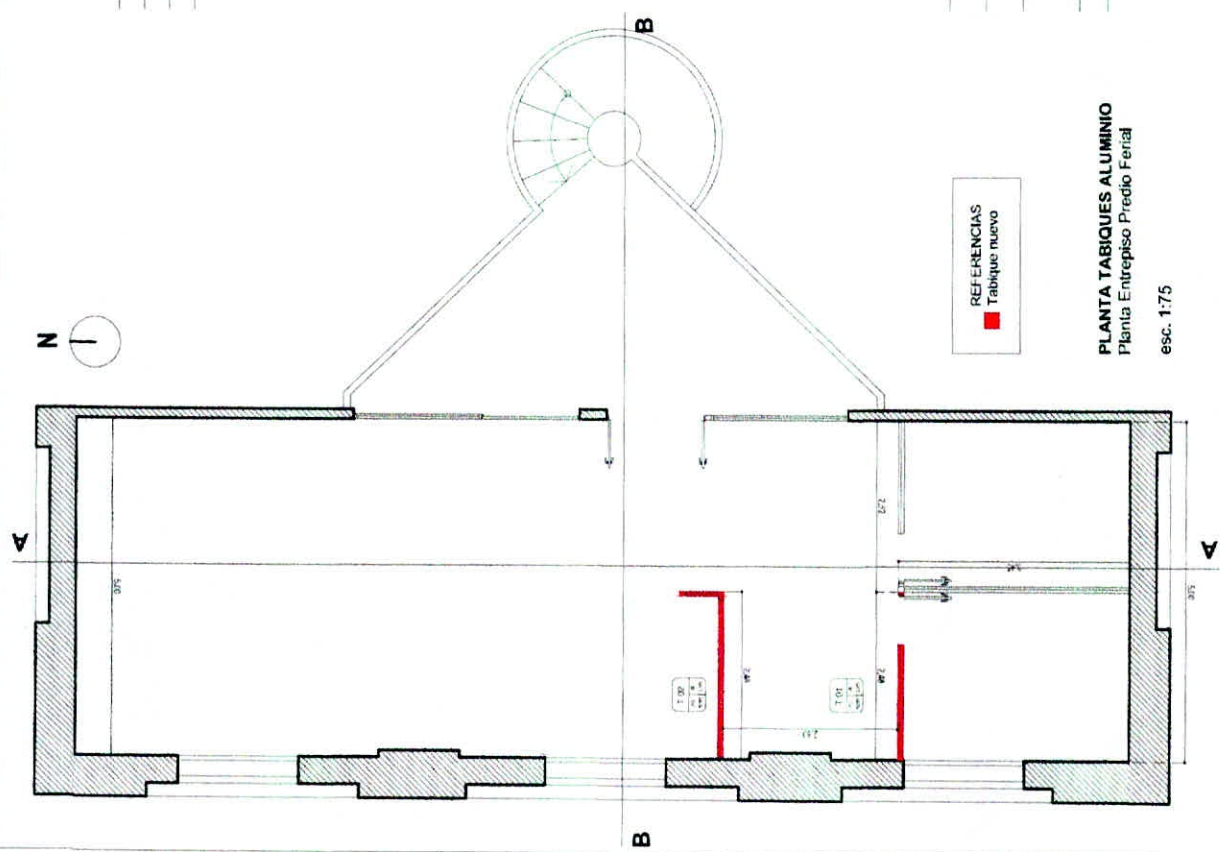

REFERENCIAS  
 ■ Tabique nuevo

PLANTA TABIQUES ALUMINIO  
 Planta Entrepiso Predio Ferial  
 esc. 1:75

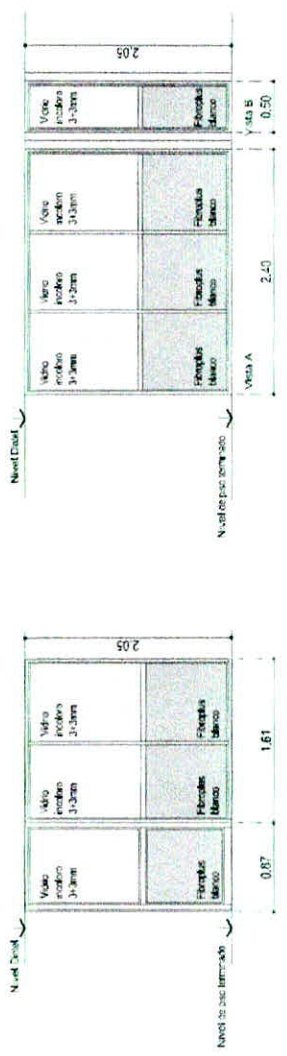

B

B

MARCO Aluminio color blanco línea Herrero de Alu-  
 HERRALES Tres bisagras mullación 100 x 100 (HG) reforzadas por hoja, a colocarse  
 VIBRIOS Incoloro 5 mm.

CORPORACIÓN FACILIDAD DEL SISTEMA Y MEDIDAS EN OSA

CORPORACIÓN FACILIDAD DEL SISTEMA Y MEDIDAS EN OSA

SILVIA M. BARRIOS  
 Directora Despacho General  
 Sec. Políticas de Ciudadanía

Ma. SOLEDAD ARZUAGA  
 Secretaria de Políticas de  
 Ciudadanos y Acción Social

SECRETARÍA DE GOBIERNO  
 Dirección de Preservación Edilicia

OBRA  
**PREDIO FERIA  
 ENTREPISO**  
 TABIQUES ALUMINIO  
 ESCALA: -  
 PLANO: -  
 NIVEL: -

FOLIO N°  
**A002**



Obra:  
CARPINTERÍA ALUMINIO Y VIDRIO

SEC. POLÍTICAS DE CUIDADO Y ACCIÓN SOCIAL



Nro	INDICACIÓN DE LAS OBRAS RUBROS/Item	UNIDAD	CANTIDAD	PRECIO UNITARIO		PRECIO TOTAL	
				MAT	MO	MAT	MO
01	<b>ALUMINIO</b>						
01.01	Provisión y colocación de T01 - Paños fijos superiores vidrio laminado 3+3 mm incoloro + Banderolas con vidrio laminado 3+3 mm incoloro. Aluminio color blanco línea Herrero. Medidas s/ planimetría.	un	4				
01.02	Provisión y colocación de T02 - Paños fijos superiores vidrio laminado 3+3 mm incoloro + Banderolas con vidrio laminado 3+3 mm incoloro. Aluminio color blanco línea Herrero. Medidas s/ planimetría.	un	1				
01.03	Provisión y colocación de T03 - Paños fijos inferior y superior vidrio laminado 4+4 mm, Banderola vidrio laminado 4+4 mm incoloro, Puerta de abrir giro derecho hoja vidriada laminado 4+4 mm. Línea Modena color blanco. Tabique placa lateral. Medidas s/ planimetría.	un	1				
01.04	Provisión y colocación de T04 - Tabique aluminio línea herrero, vidrio laminado 3+3 mm incoloro, parte inferior fibroplus color blanco. Puerta de abrir giro izquierdo, paño superior vidrio laminado 3+3 mm incoloro, paño inferior fibroplus color blanco. Medidas s/ planimetría.	un	1				
01.05	Provisión y colocación de T05 - Tabique aluminio línea herrero, vidrio laminado 3+3 mm incoloro, parte inferior fibroplus color blanco. Medidas s/ planimetría.	un	1				

TOTAL	
-------	--

Validez Presupuesto:  
Fecha:

SILVIA M. BARRIOS  
Directora Despacho General  
Sec. Políticas de Cuidados  
y Acción Social

Ma SOLEDAD ARTIGAS  
Secretaria de Políticas de  
Cuidados y Acción Social