

H 07

Ap.

0.00


dt.

3.14

TIPO REJA HIERRO

UBICACION GALERIA / SALÓN DE USOS MÚLTIPLES

CANTIDAD 01

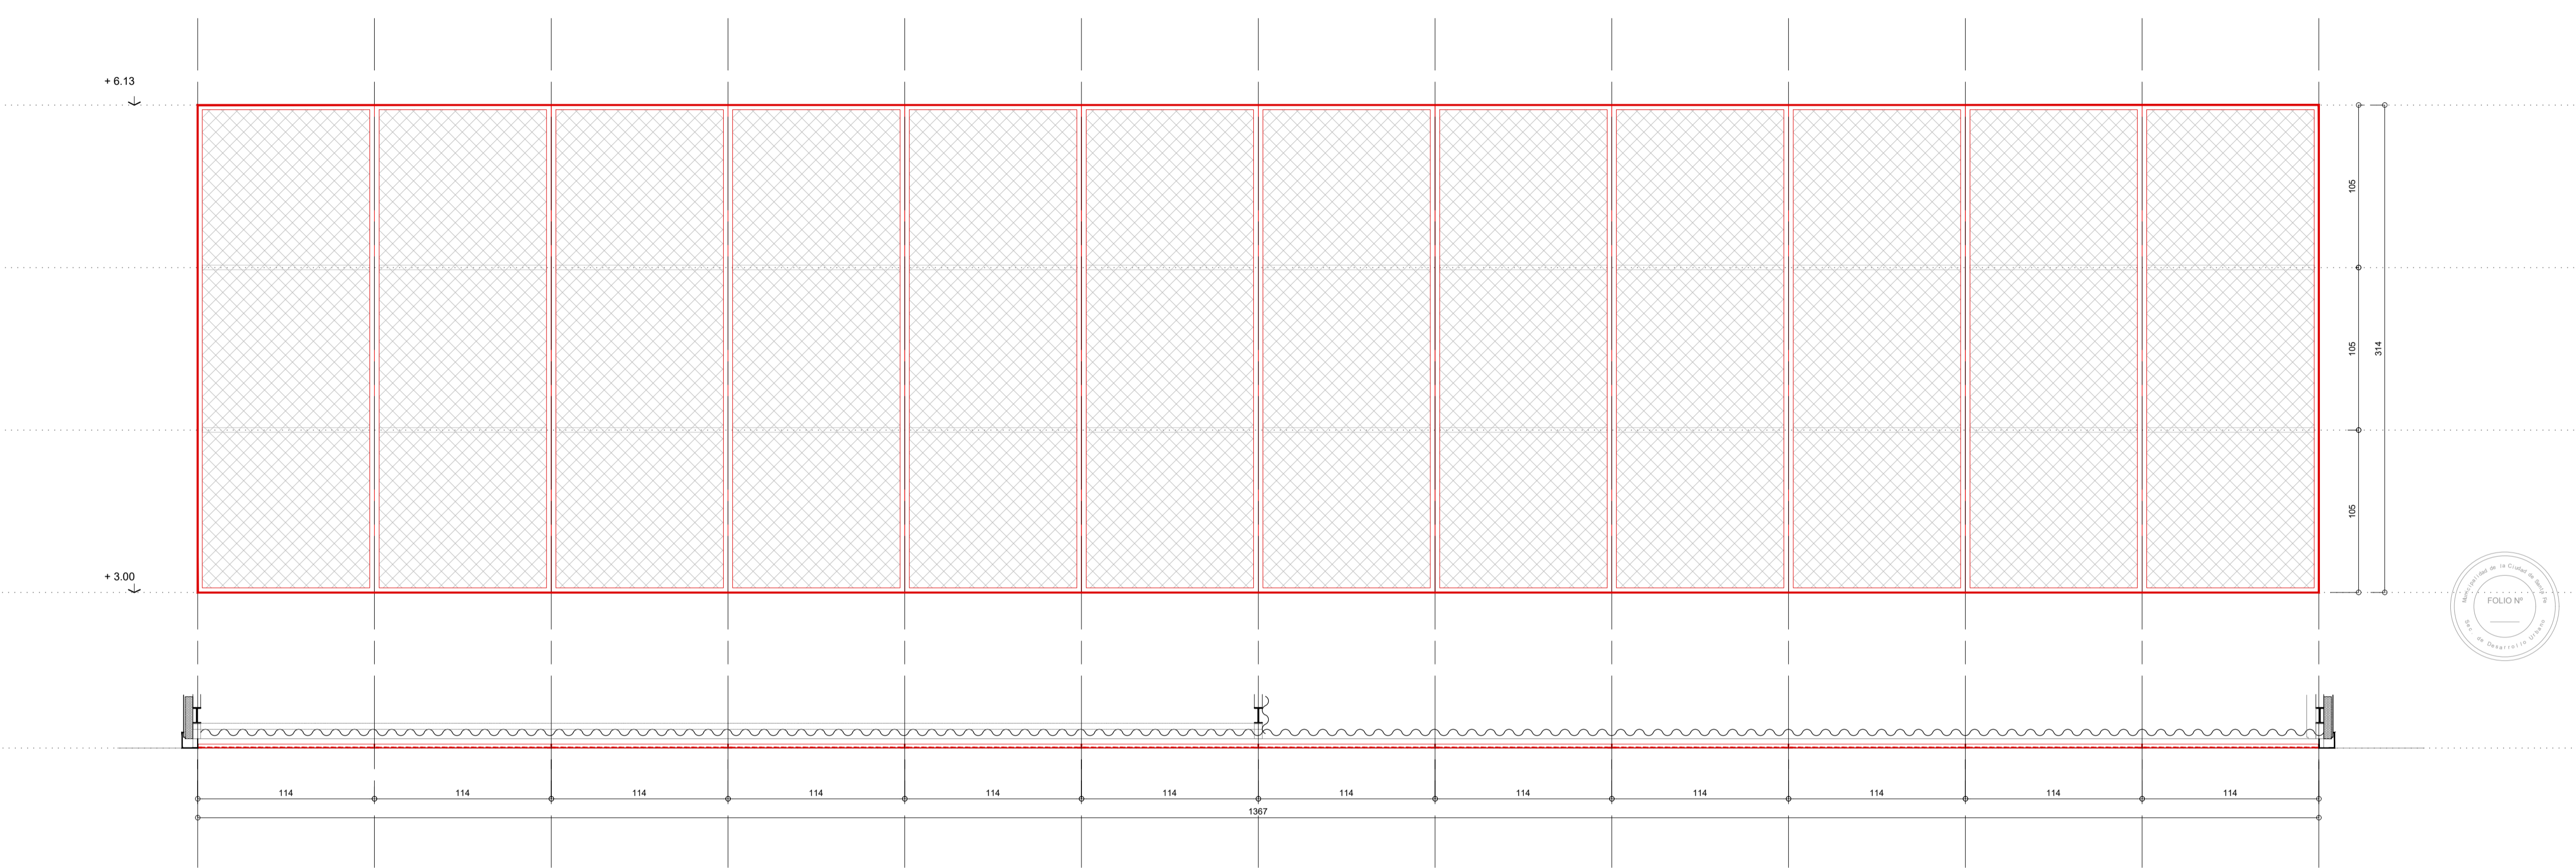

PREMARCO -

ESTRUCTURA -

HOJAS modulos de malla de metal desplegado liviano. Rombo 2.50 x 1.30 cm, e= 1.6 mm. Marcos perfil perimetral de alas iguales L 1" x <sup>1</sup>/<sub>8</sub>" de hierro. Con dos refuerzos horizontales.

HERRAJES -

TAPA JUNTAS -

PINTURA Dos manos de antióxido y dos manos de esmalte sintético, color blanco, previo desengrase de toda la superficie. Aplicación a soplete.

SELLADORES -

OBSERVACIONES Todas las medidas para su ejecución se corroboraran en obra.



MUNICIPALIDAD DE LA CIUDAD DE SANTA FE



OBRA: ESTACIÓN LAS LOMAS

RUBRO: HERRERIA

PLANO: PLANILLA DE CARPINTERÍA

NIVEL: -

ESCALA: 1:25

PLANO N°:

PCH\_05