

PLANTA BAJA  
PALACIO MUNICIPAL

Esc: 1:150

Calle de Servicio


Calle 1° de MAYO

Calle 4 de ENERO

Calle SALTA

MUY IMPORTANTE:  
Antes del comienzo de la ejecución de las obras del presente sector, deberán ser ejecutadas todas las obras de desagües (captación y conducción) proyectadas y consignadas en el presente plano. A ese fin deberá coordinarse, verificarse y ejecutarse mediante la intervención de la Dirección de Ingeniería.

MUY IMPORTANTE:  
Antes del comienzo de las obras, el responsable de la misma deberá solicitar ante las distintas prestadoras de servicios, la ubicación planialtimétrica de todas las INSTALACIONES SUBTERRANEAS propias de cada empresa. Como también deberá realizar pozos de sondeo correspondientes a fin de detectar la ubicación exacta de dichas instalaciones o de otra construcción no registrada.

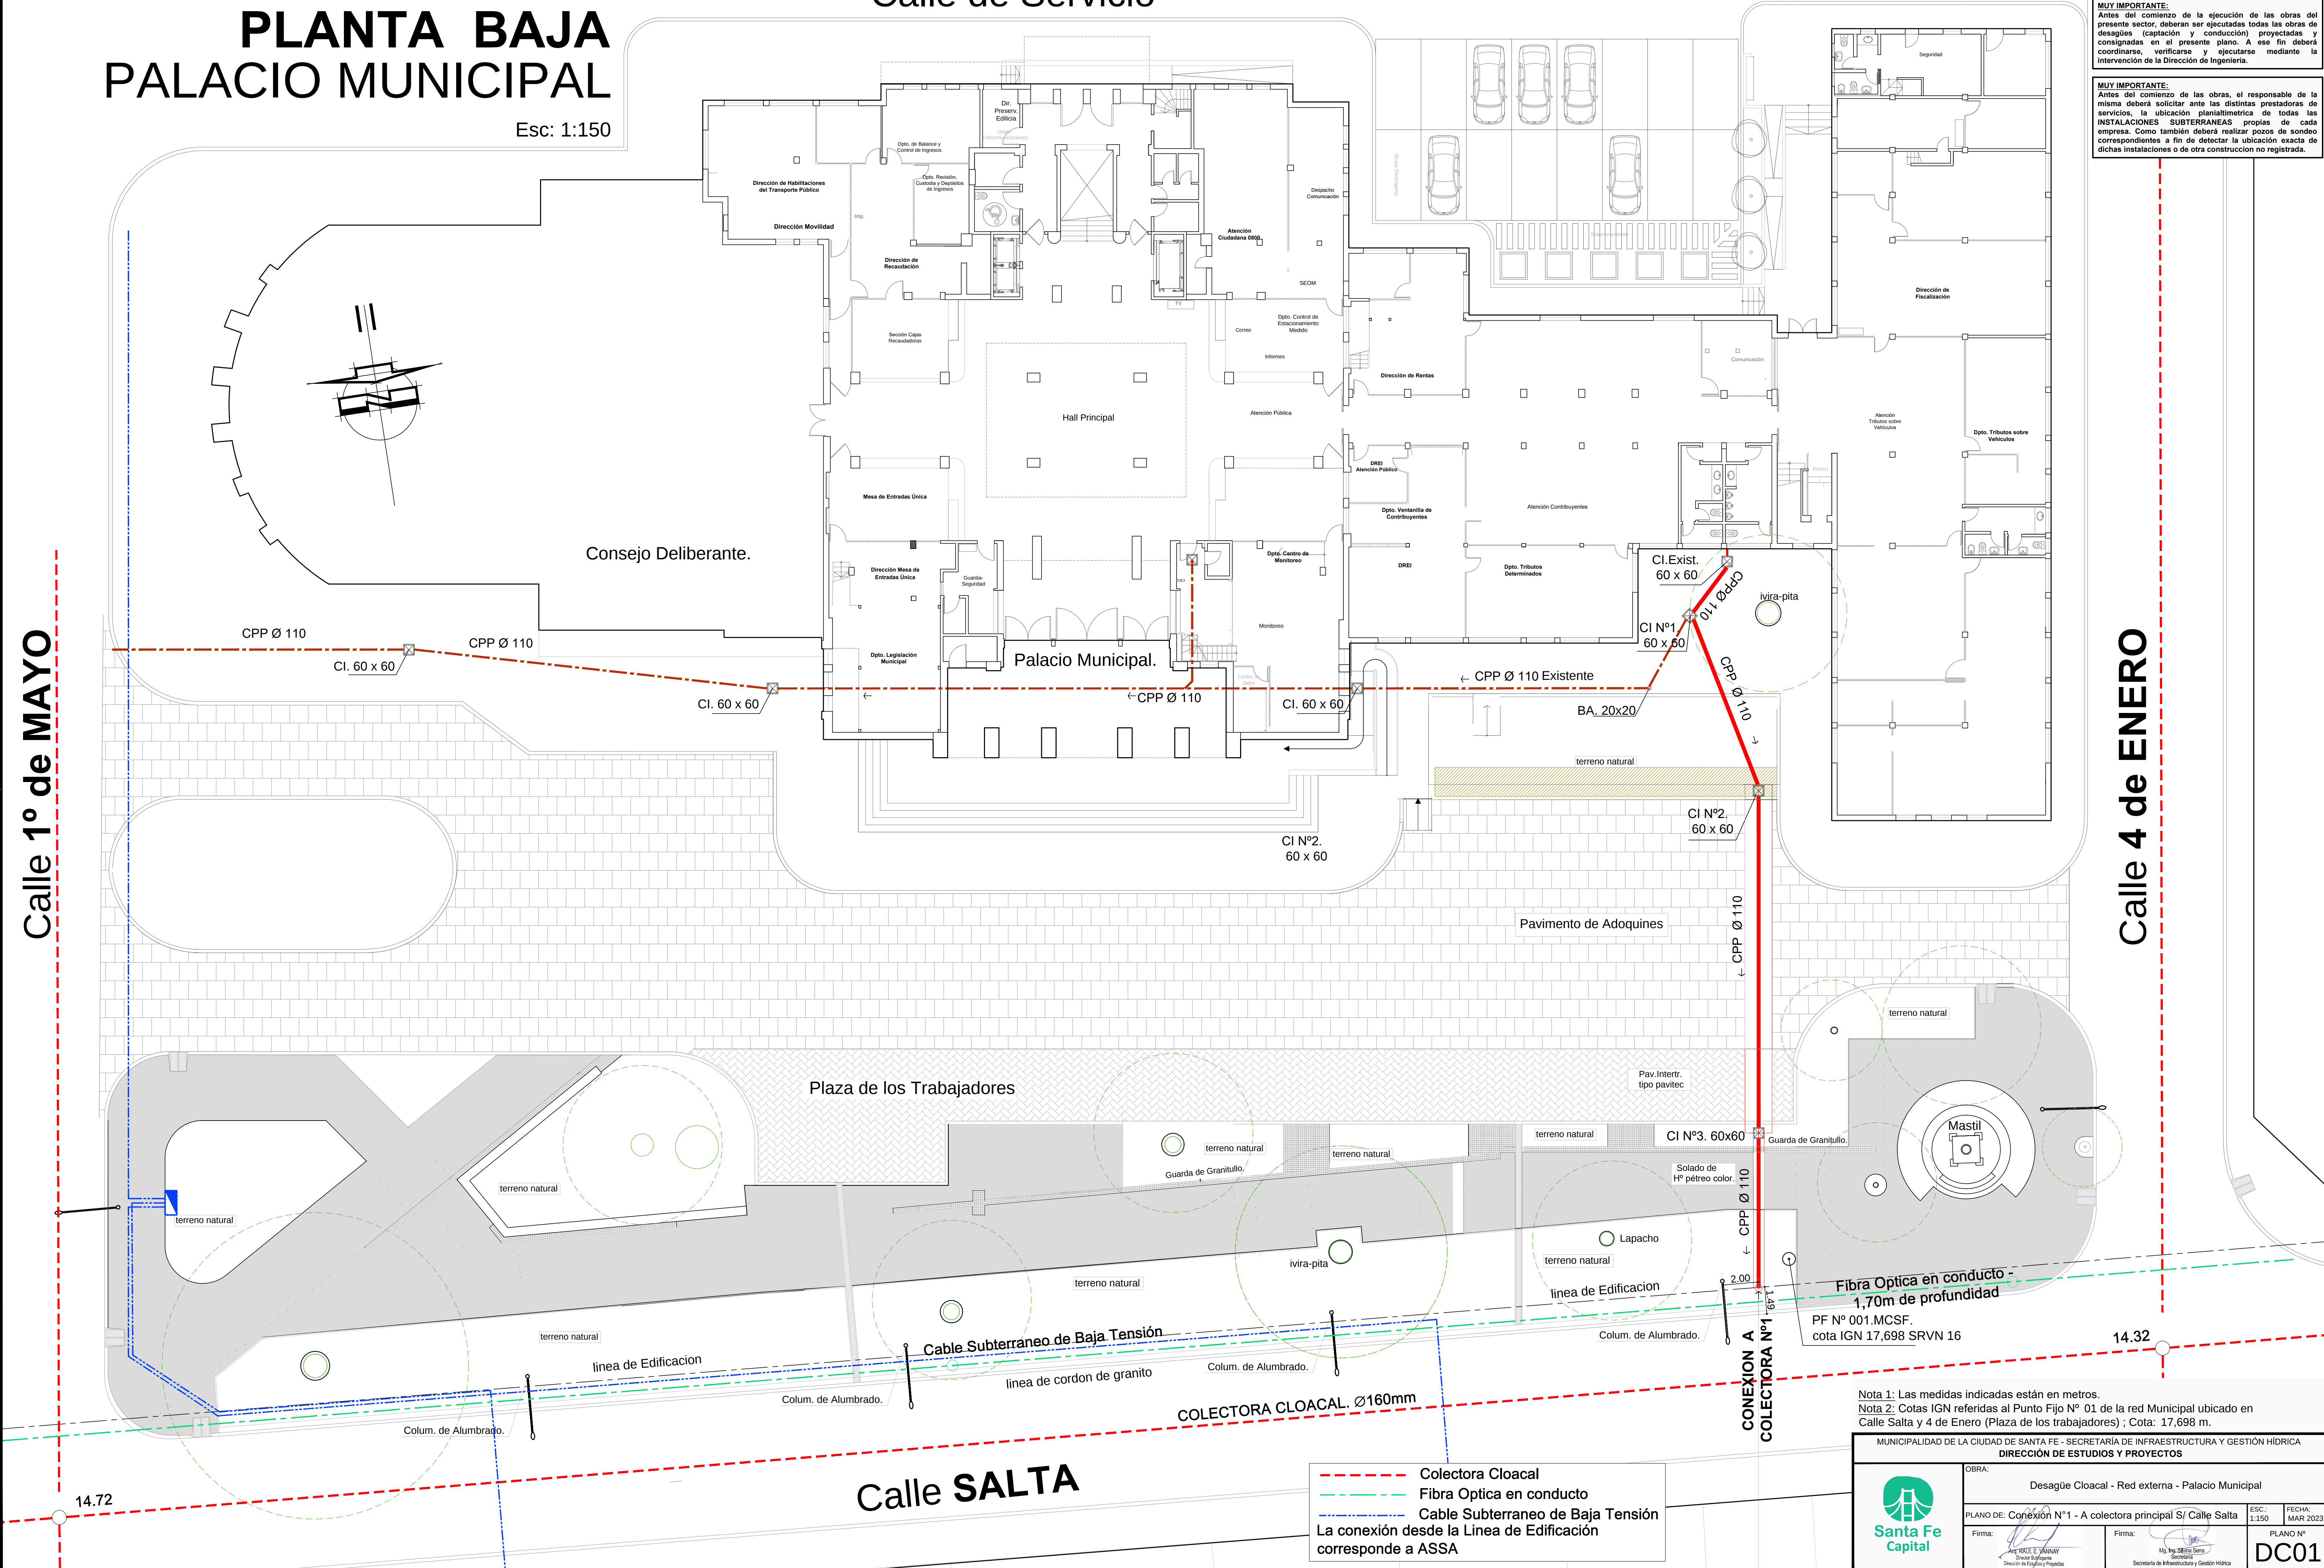

Nota 1: Las medidas indicadas están en metros.  
Nota 2: Cotas IGN referidas al Punto Fijo N° 01 de la red Municipal ubicado en Calle Salta y 4 de Enero (Plaza de los trabajadores) ; Cota: 17,698 m.

|   |        |                                                                         |                 |
|---|--------|-------------------------------------------------------------------------|-----------------|
| MUNICIPALIDAD DE LA CIUDAD DE SANTA FE - SECRETARÍA DE INFRAESTRUCTURA Y GESTIÓN HÍDRICA<br>DIRECCIÓN DE ESTUDIOS Y PROYECTOS |        |                                                                         |                 |
| OBRA: Desagüe Cloacal - Red externa - Palacio Municipal                                                                       |        |                                                                         |                 |
| PLANO DE: Conexión N°1 - A colector principal S/ Calle Salta                                                                  |        | ESC: 1:150                                                              | FECHA: MAR 2023 |
| Firma:   | Firma: | PLANO N° DC01                                                           |                 |
| Ing. Raúl E. Vianini<br>Secretario de Ingeniería y Proyectos                                                                  |        | Mg. Ing. Silvia Sosa<br>Secretaria de Infraestructura y Gestión Hídrica |                 |