



**Rerencias:**

- Arbol existente 
- Arbol nuevo 

\*La Dirección de Infraestructura Urbana definirá la especie y ubicaciones específicas de las especies a incorporar

Nota: Las medidas indicadas están en metros.  
 Nota 2: Cotas IGN referidas al Punto Fijo N° 134 de la red Municipal ubicado en Av. Facundo Zuviria y Pavón (cantero central de Av. Facundo Zuviria); Cota: 17,183 m.




**MUY IMPORTANTE:**  
 Antes del comienzo de la ejecución de las obras de cordón cuneta del presente sector, deberan ser ejecutadas todas las obras de desagües (captación y conducción) proyectadas y consignadas en el presente plano. A ese fin deberá coordinarse, verificarse y ejecutarse mediante la intervención de la Secretaría de Asuntos Hídricos y Gestión de Riesgo.

**MUY IMPORTANTE:**  
 Antes del comienzo de las obras, el responsable de la misma deberá solicitar ante las distintas prestadoras de servicios, la ubicación planialtimétrica de todas las **INSTALACIONES SUBTERRANEAS** propias de cada empresa. Como también deberá realizar pozos de sondeo correspondientes a fin de detectar la ubicación exacta de dichas instalaciones o de otra construcción no registrada.

	OBRA: "Proyecto de Integración Socio Urbana - Barrio Transporte"		
	PLANO DE: Arbolado Público		ESC.: 1/750
	Firma:	Firma:	FECHA: FEB 2022
			
		<b>PLANO N°</b> <b>A02</b>	

D. French

Corte A-A' esc: 1/50 (Urquiza entre Larrea y Pavón)

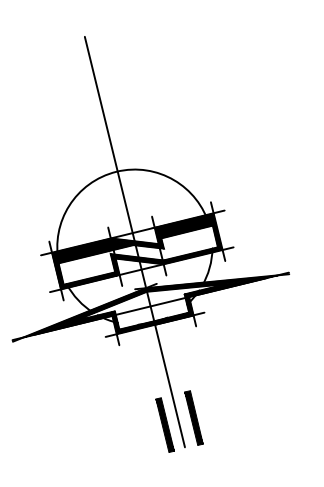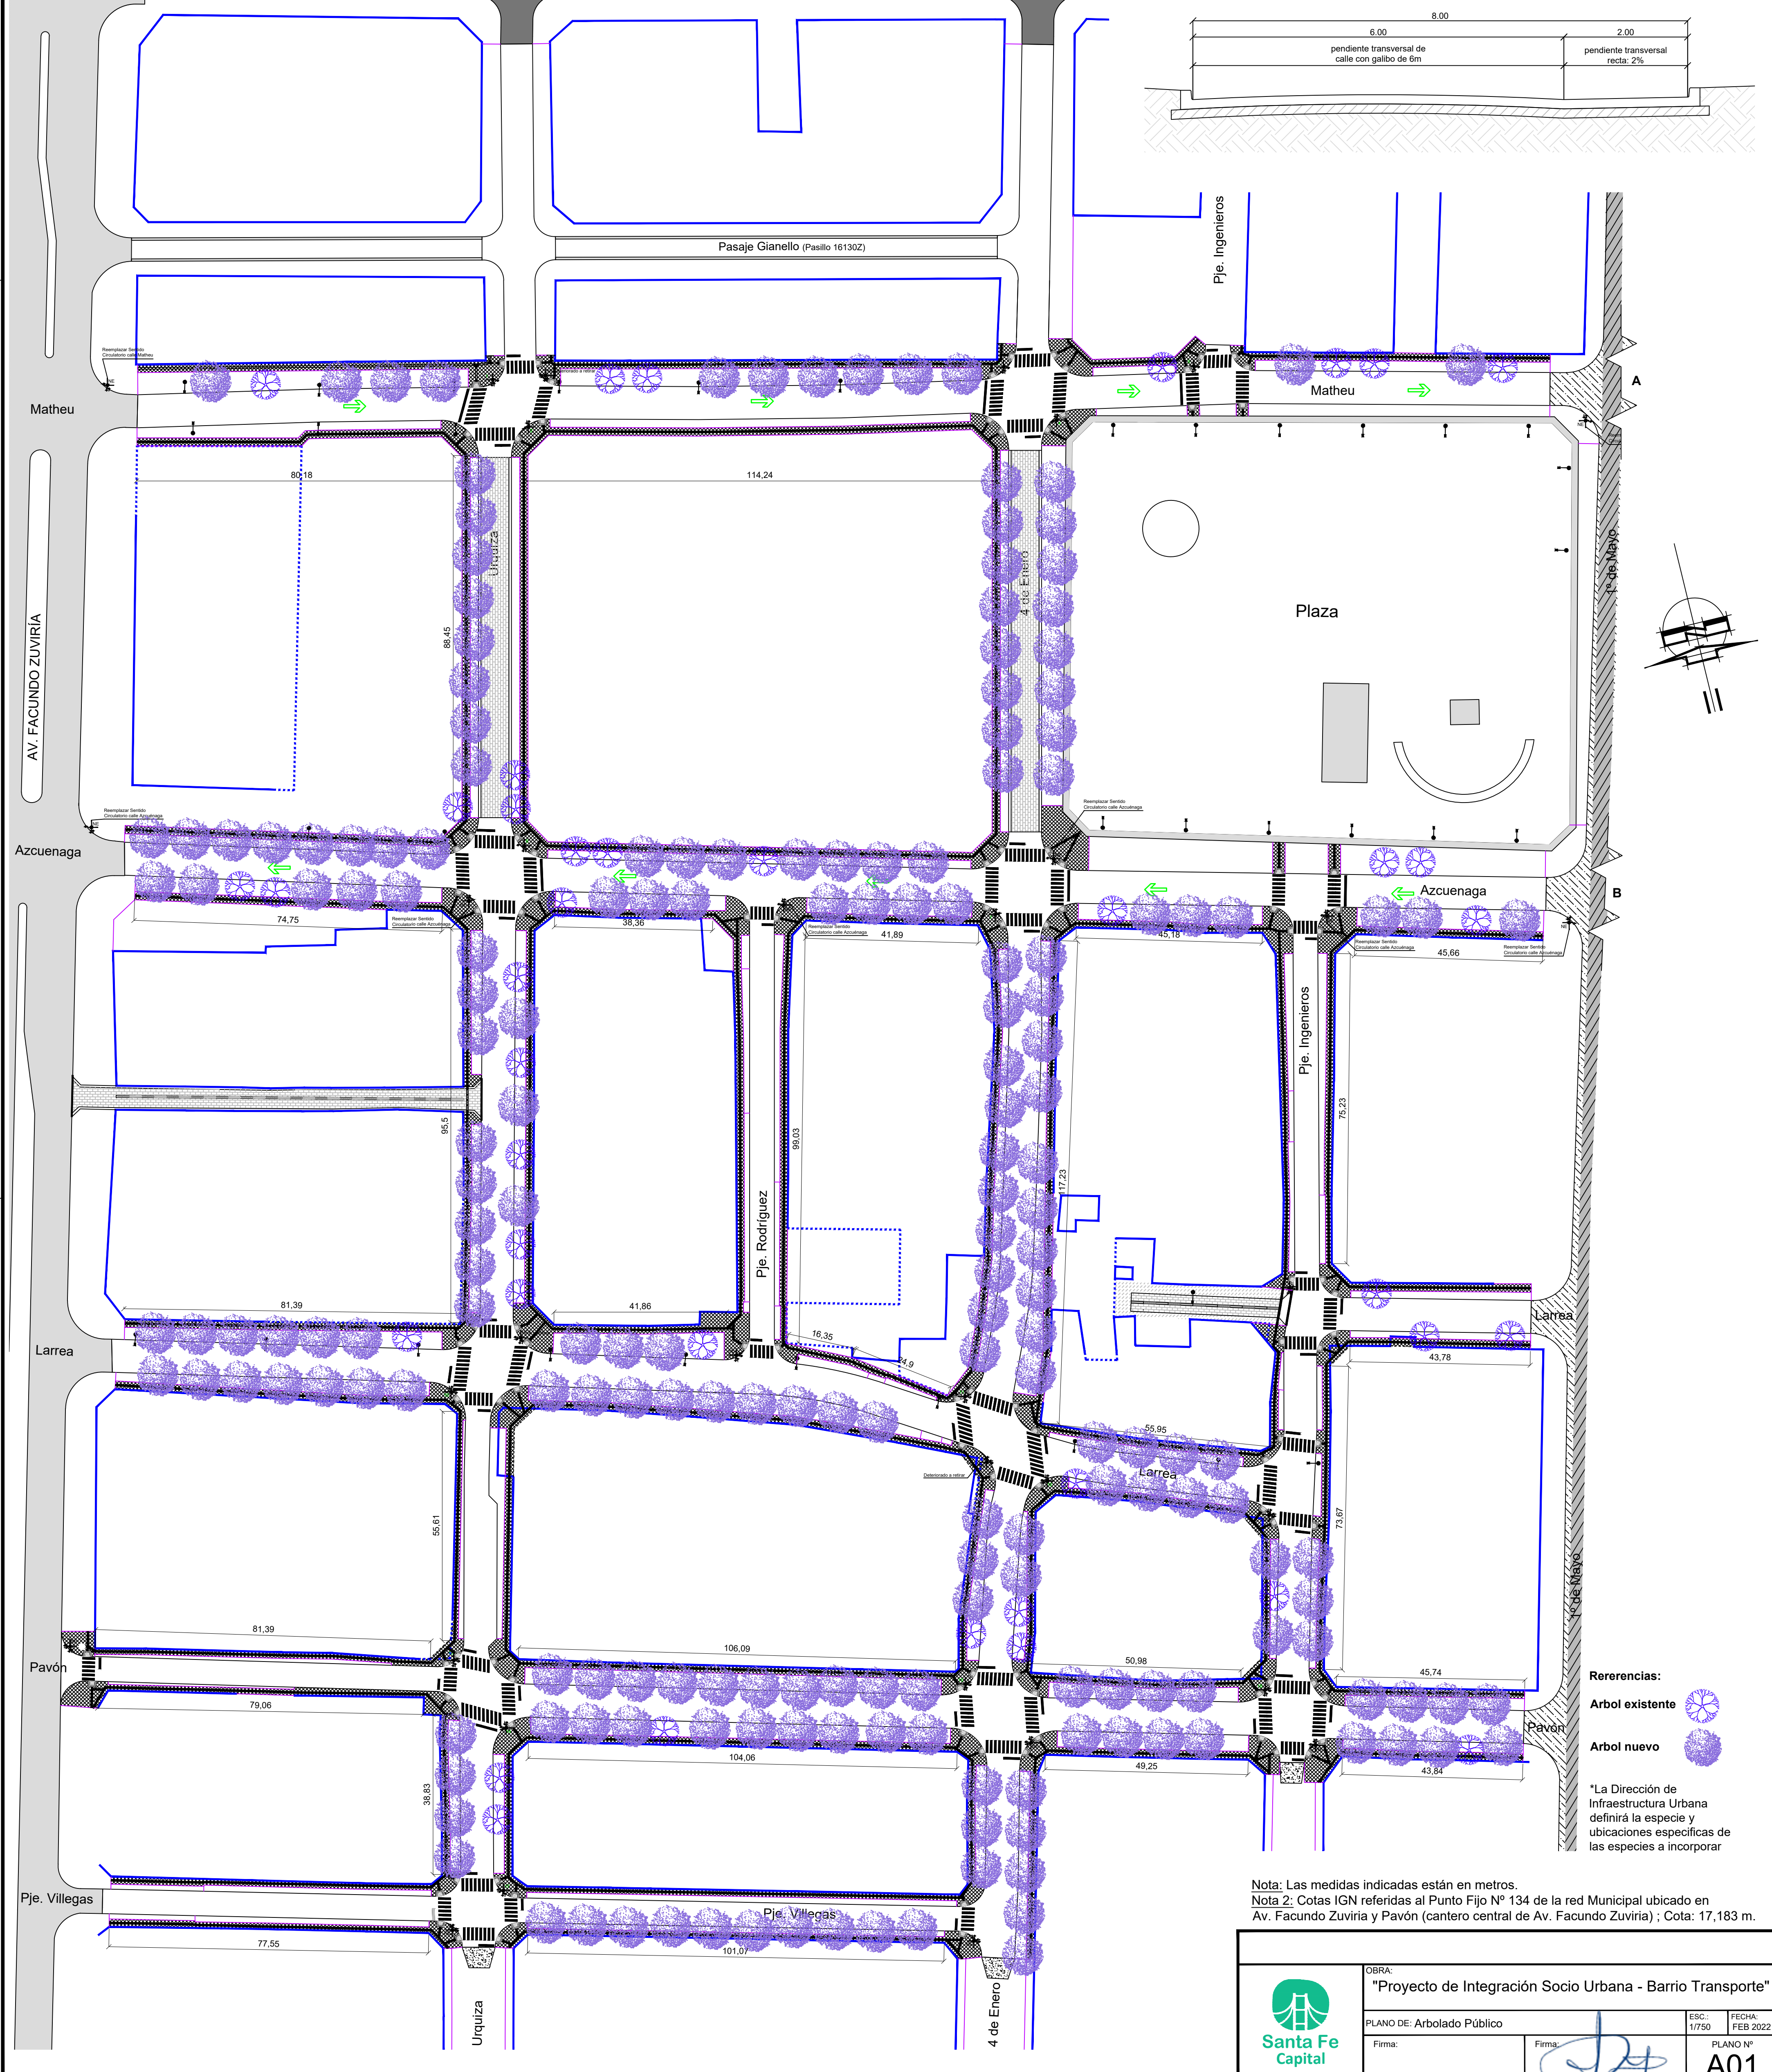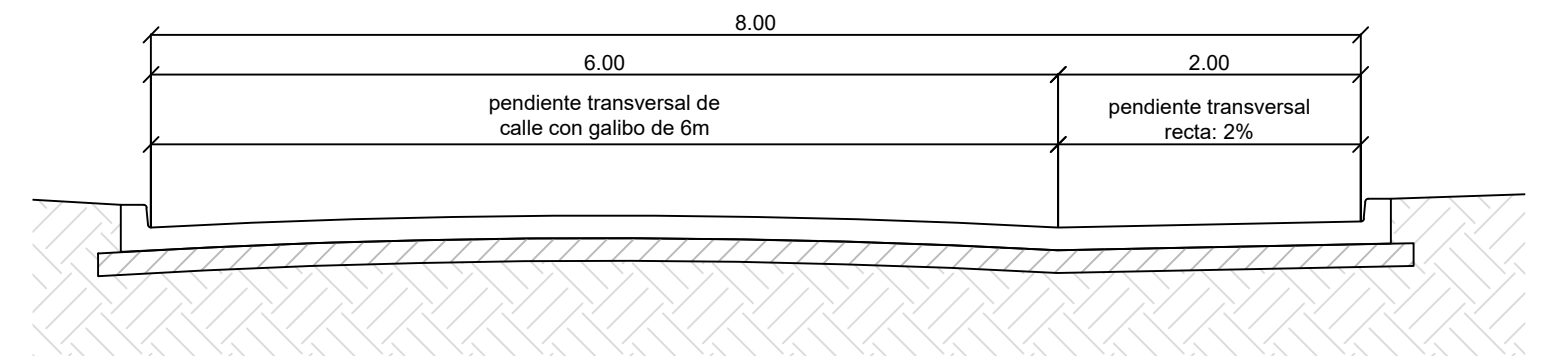

- Referencias:**
- Arbol existente
  - Arbol nuevo

\*La Dirección de Infraestructura Urbana definirá la especie y ubicaciones específicas de las especies a incorporar

Nota: Las medidas indicadas están en metros.  
 Nota 2: Cotas IGN referidas al Punto Fijo N° 134 de la red Municipal ubicado en Av. Facundo Zuviria y Pavón (cantero central de Av. Facundo Zuviria) ; Cota: 17,183 m.

	OBRA: "Proyecto de Integración Socio Urbana - Barrio Transporte"		ESC: 1/750	FECHA: FEB 2022
	PLANO DE: Arbolado Público		PLANO N° <b>A01</b>	
Firma:	Firma:		Proy. EIC Rev. EG V.B	