




MUY IMPORTANTE:
 Antes del comienzo de la ejecución de las obras de cordón cuneta del presente sector, deberán ser ejecutadas todas las obras de desagües (captación y conducción) proyectadas y consignadas en el presente plano. A ese fin deberá coordinarse, verificarse y ejecutarse mediante la intervención de la Secretaría de Infraestructura y Gestión Hídrica - Dir. Ingeniería.

MUY IMPORTANTE:
 Antes del comienzo de las obras, el responsable de la misma deberá solicitar ante las distintas prestadoras de servicios, la ubicación planialtimétrica de todas las INSTALACIONES SUBTERRANEAS propias de cada empresa. Como también deberá realizar pozos de sondeo correspondientes a fin de detectar la ubicación exacta de dichas instalaciones o de otra construcción no registrada.

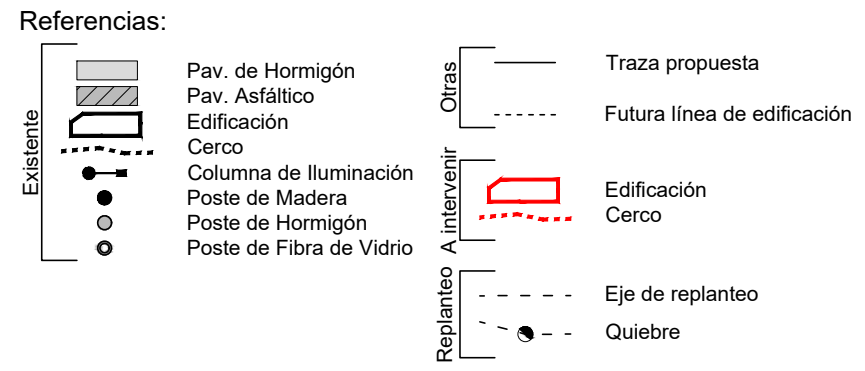

Nota: Las medidas indicadas están en metros.
Nota 2: Cotas IGN referidas al Punto Fijo N° 134 de la red Municipal ubicado en Av. Facundo Zuviria y Pavón (cantero central de Av. Facundo Zuviria) ; Cota: 17,183 m.

MUNICIPALIDAD DE LA CIUDAD DE SANTA FE - SECRETARÍA DE INFRAESTRUCTURA Y GESTIÓN HÍDRICA DIRECCIÓN DE ESTUDIOS Y PROYECTOS			
	OBRA: "Proyecto de Integración Socio Urbana - Barrio Transporte"		
	PLANO DE: Replanteo		ESC.: 1/1000 FECHA: FEB 2022
	Firma:	Firma:	PLANO N° VP01

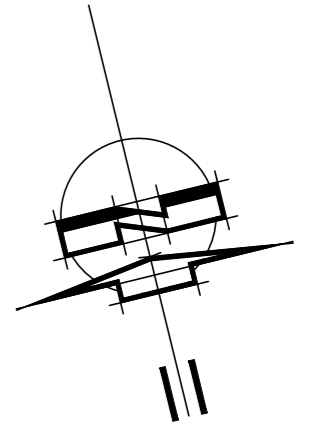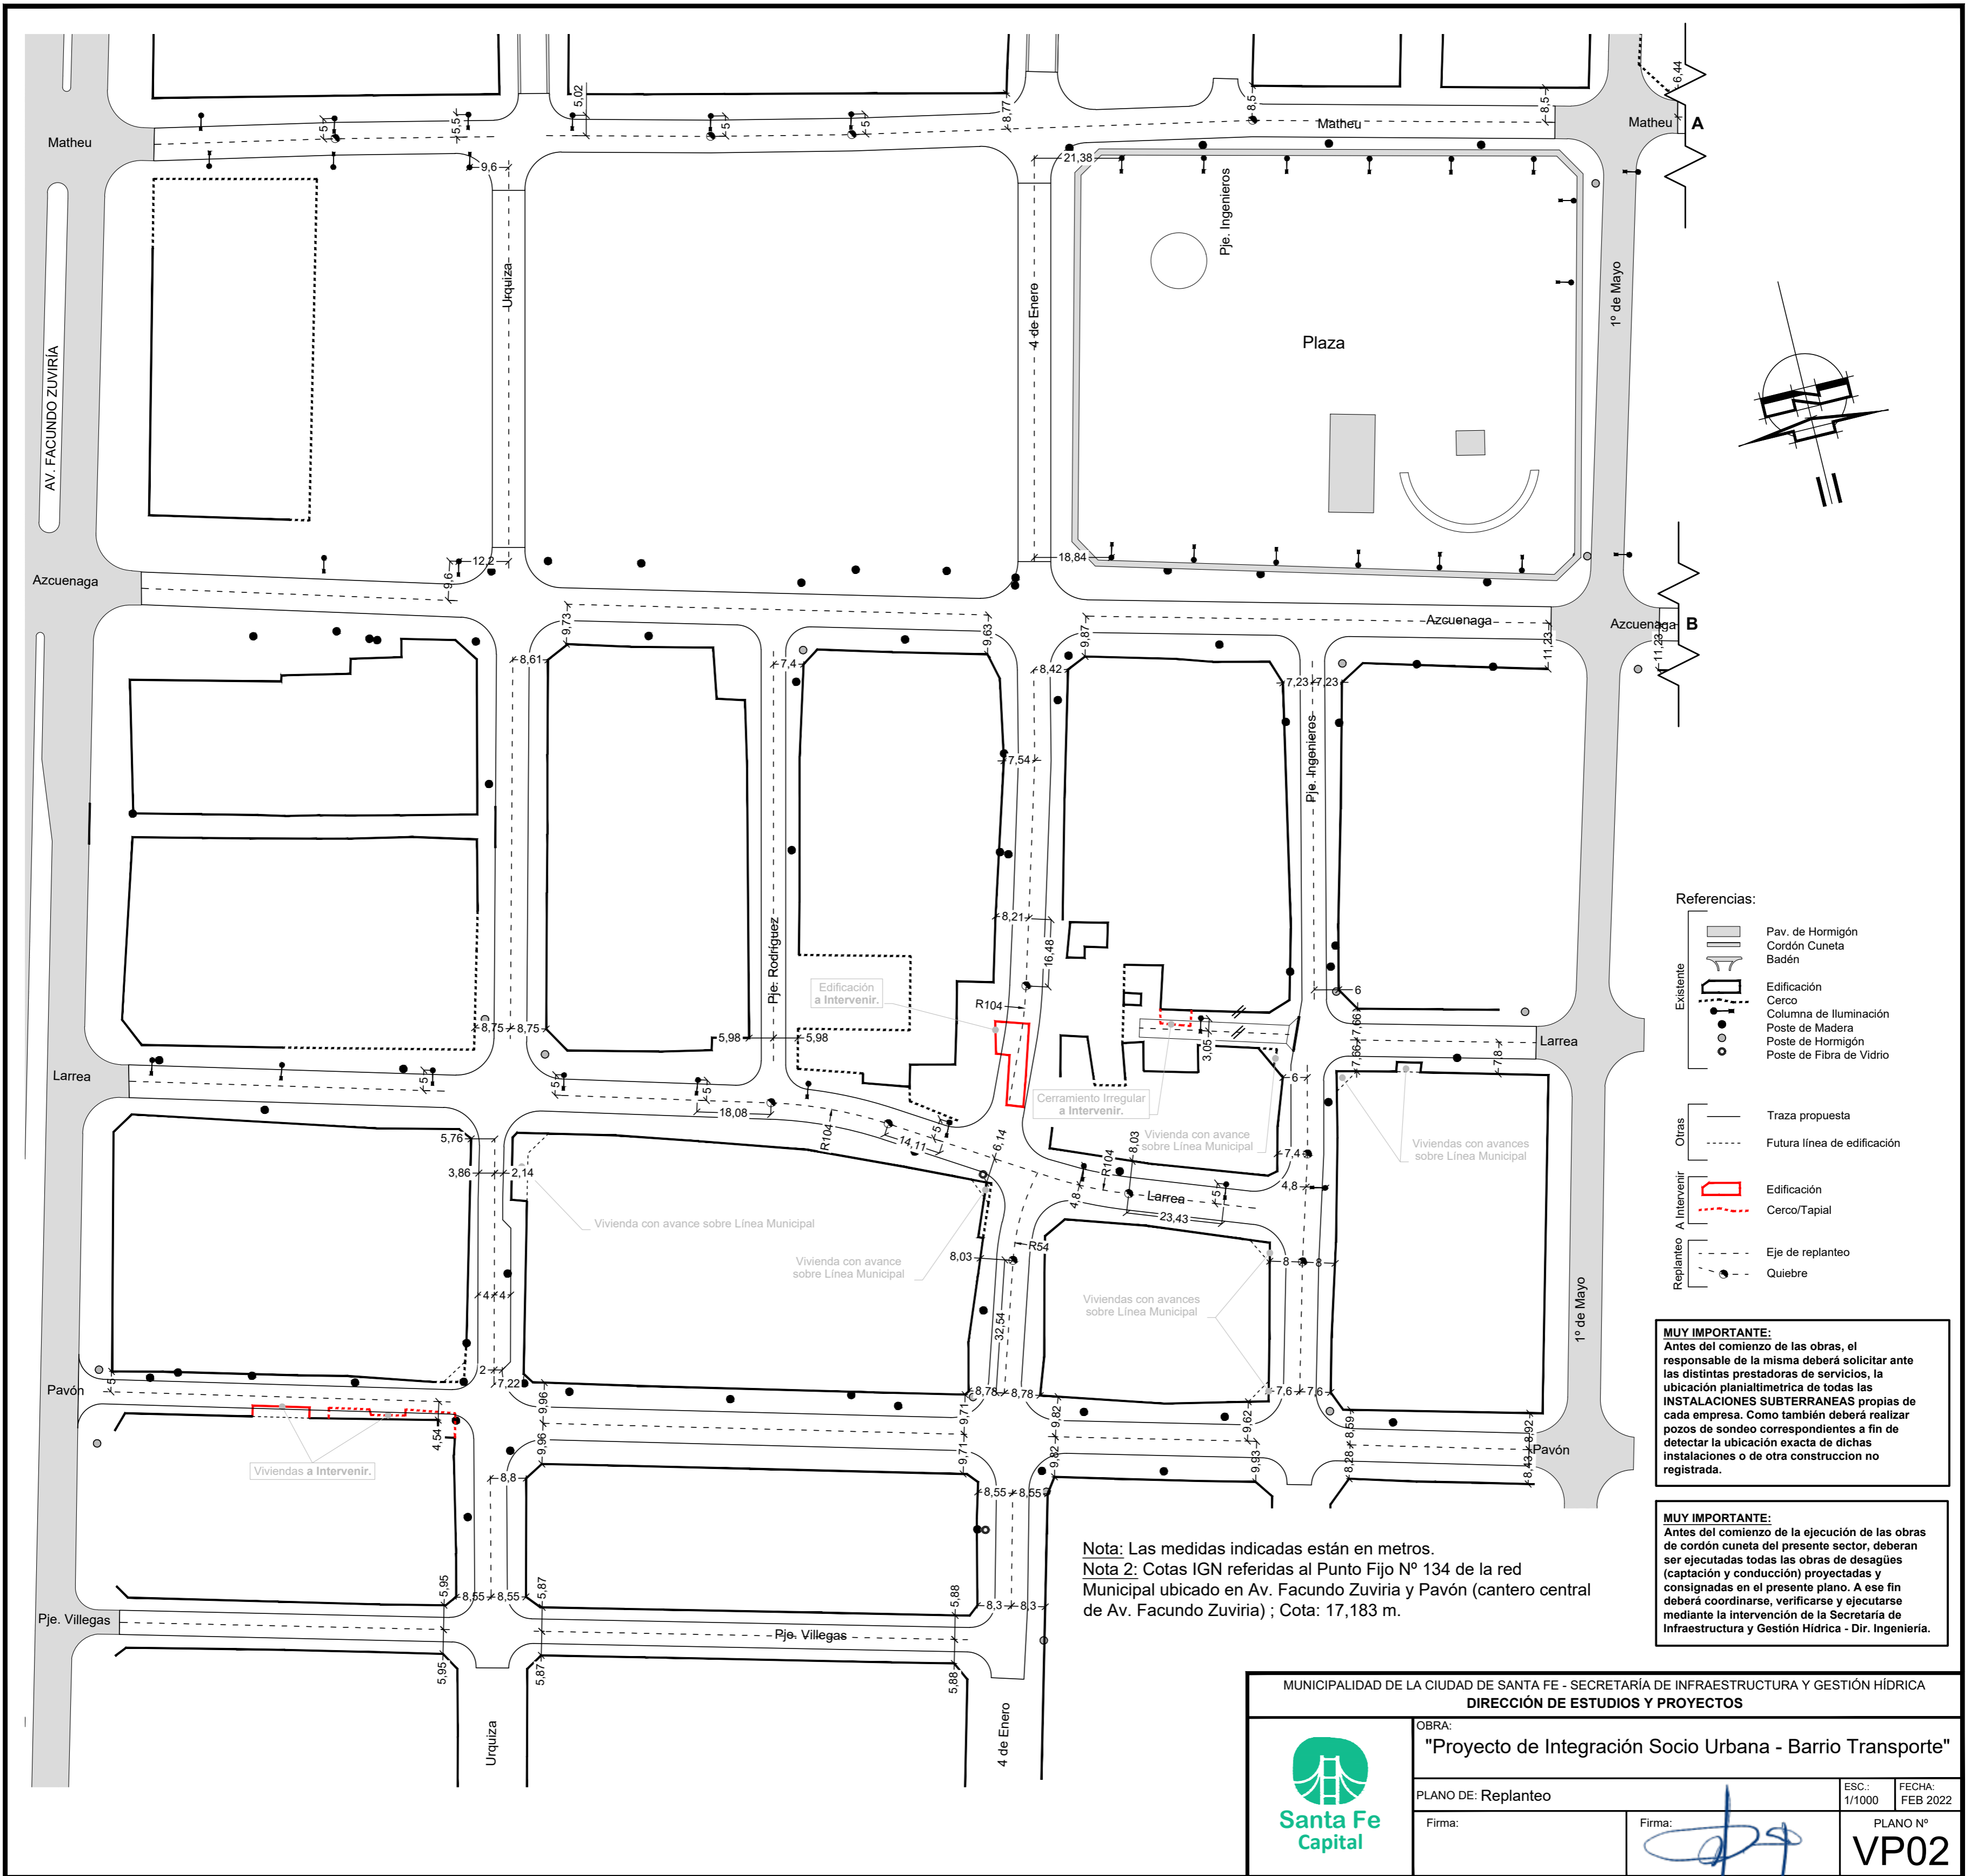

Referencias:


- | | |
|-------------------------------|-----------------------------|
| | Pav. de Hormigón |
| | Cordon Cuneta |
| | Badén |
| | Edificación |
| | Cerco |
| | Columna de Iluminación |
| | Poste de Madera |
| | Poste de Hormigón |
| | Poste de Fibra de Vidrio |
| Otras | |
| | Traza propuesta |
| | Futura línea de edificación |
| Replanteo A Intervenir | |
| | Edificación |
| | Cerco/Tapiál |
| Replanteo | |
| | Eje de replanteo |
| | Quiebre |

MUY IMPORTANTE:
 Antes del comienzo de las obras, el responsable de la misma deberá solicitar ante las distintas prestadoras de servicios, la ubicación planialtimétrica de todas las **INSTALACIONES SUBTERRANEAS** propias de cada empresa. Como también deberá realizar pozos de sondeo correspondientes a fin de detectar la ubicación exacta de dichas instalaciones o de otra construcción no registrada.

MUY IMPORTANTE:
 Antes del comienzo de la ejecución de las obras de cordón cuneta del presente sector, deberán ser ejecutadas todas las obras de desagües (captación y conducción) proyectadas y consignadas en el presente plano. A ese fin deberá coordinarse, verificarse y ejecutarse mediante la intervención de la Secretaría de Infraestructura y Gestión Hídrica - Dir. Ingeniería.

Nota: Las medidas indicadas están en metros.
Nota 2: Cotas IGN referidas al Punto Fijo N° 134 de la red Municipal ubicado en Av. Facundo Zuviria y Pavón (cantero central de Av. Facundo Zuviria) ; Cota: 17,183 m.


MUNICIPALIDAD DE LA CIUDAD DE SANTA FE - SECRETARÍA DE INFRAESTRUCTURA Y GESTIÓN HÍDRICA			
DIRECCIÓN DE ESTUDIOS Y PROYECTOS			
	OBRA: "Proyecto de Integración Socio Urbana - Barrio Transporte"		
	PLANO DE: Replanteo		ESC.: 1/1000
	Firma:	Firma:	FECHA: FEB 2022
		PLANO N° VP02	

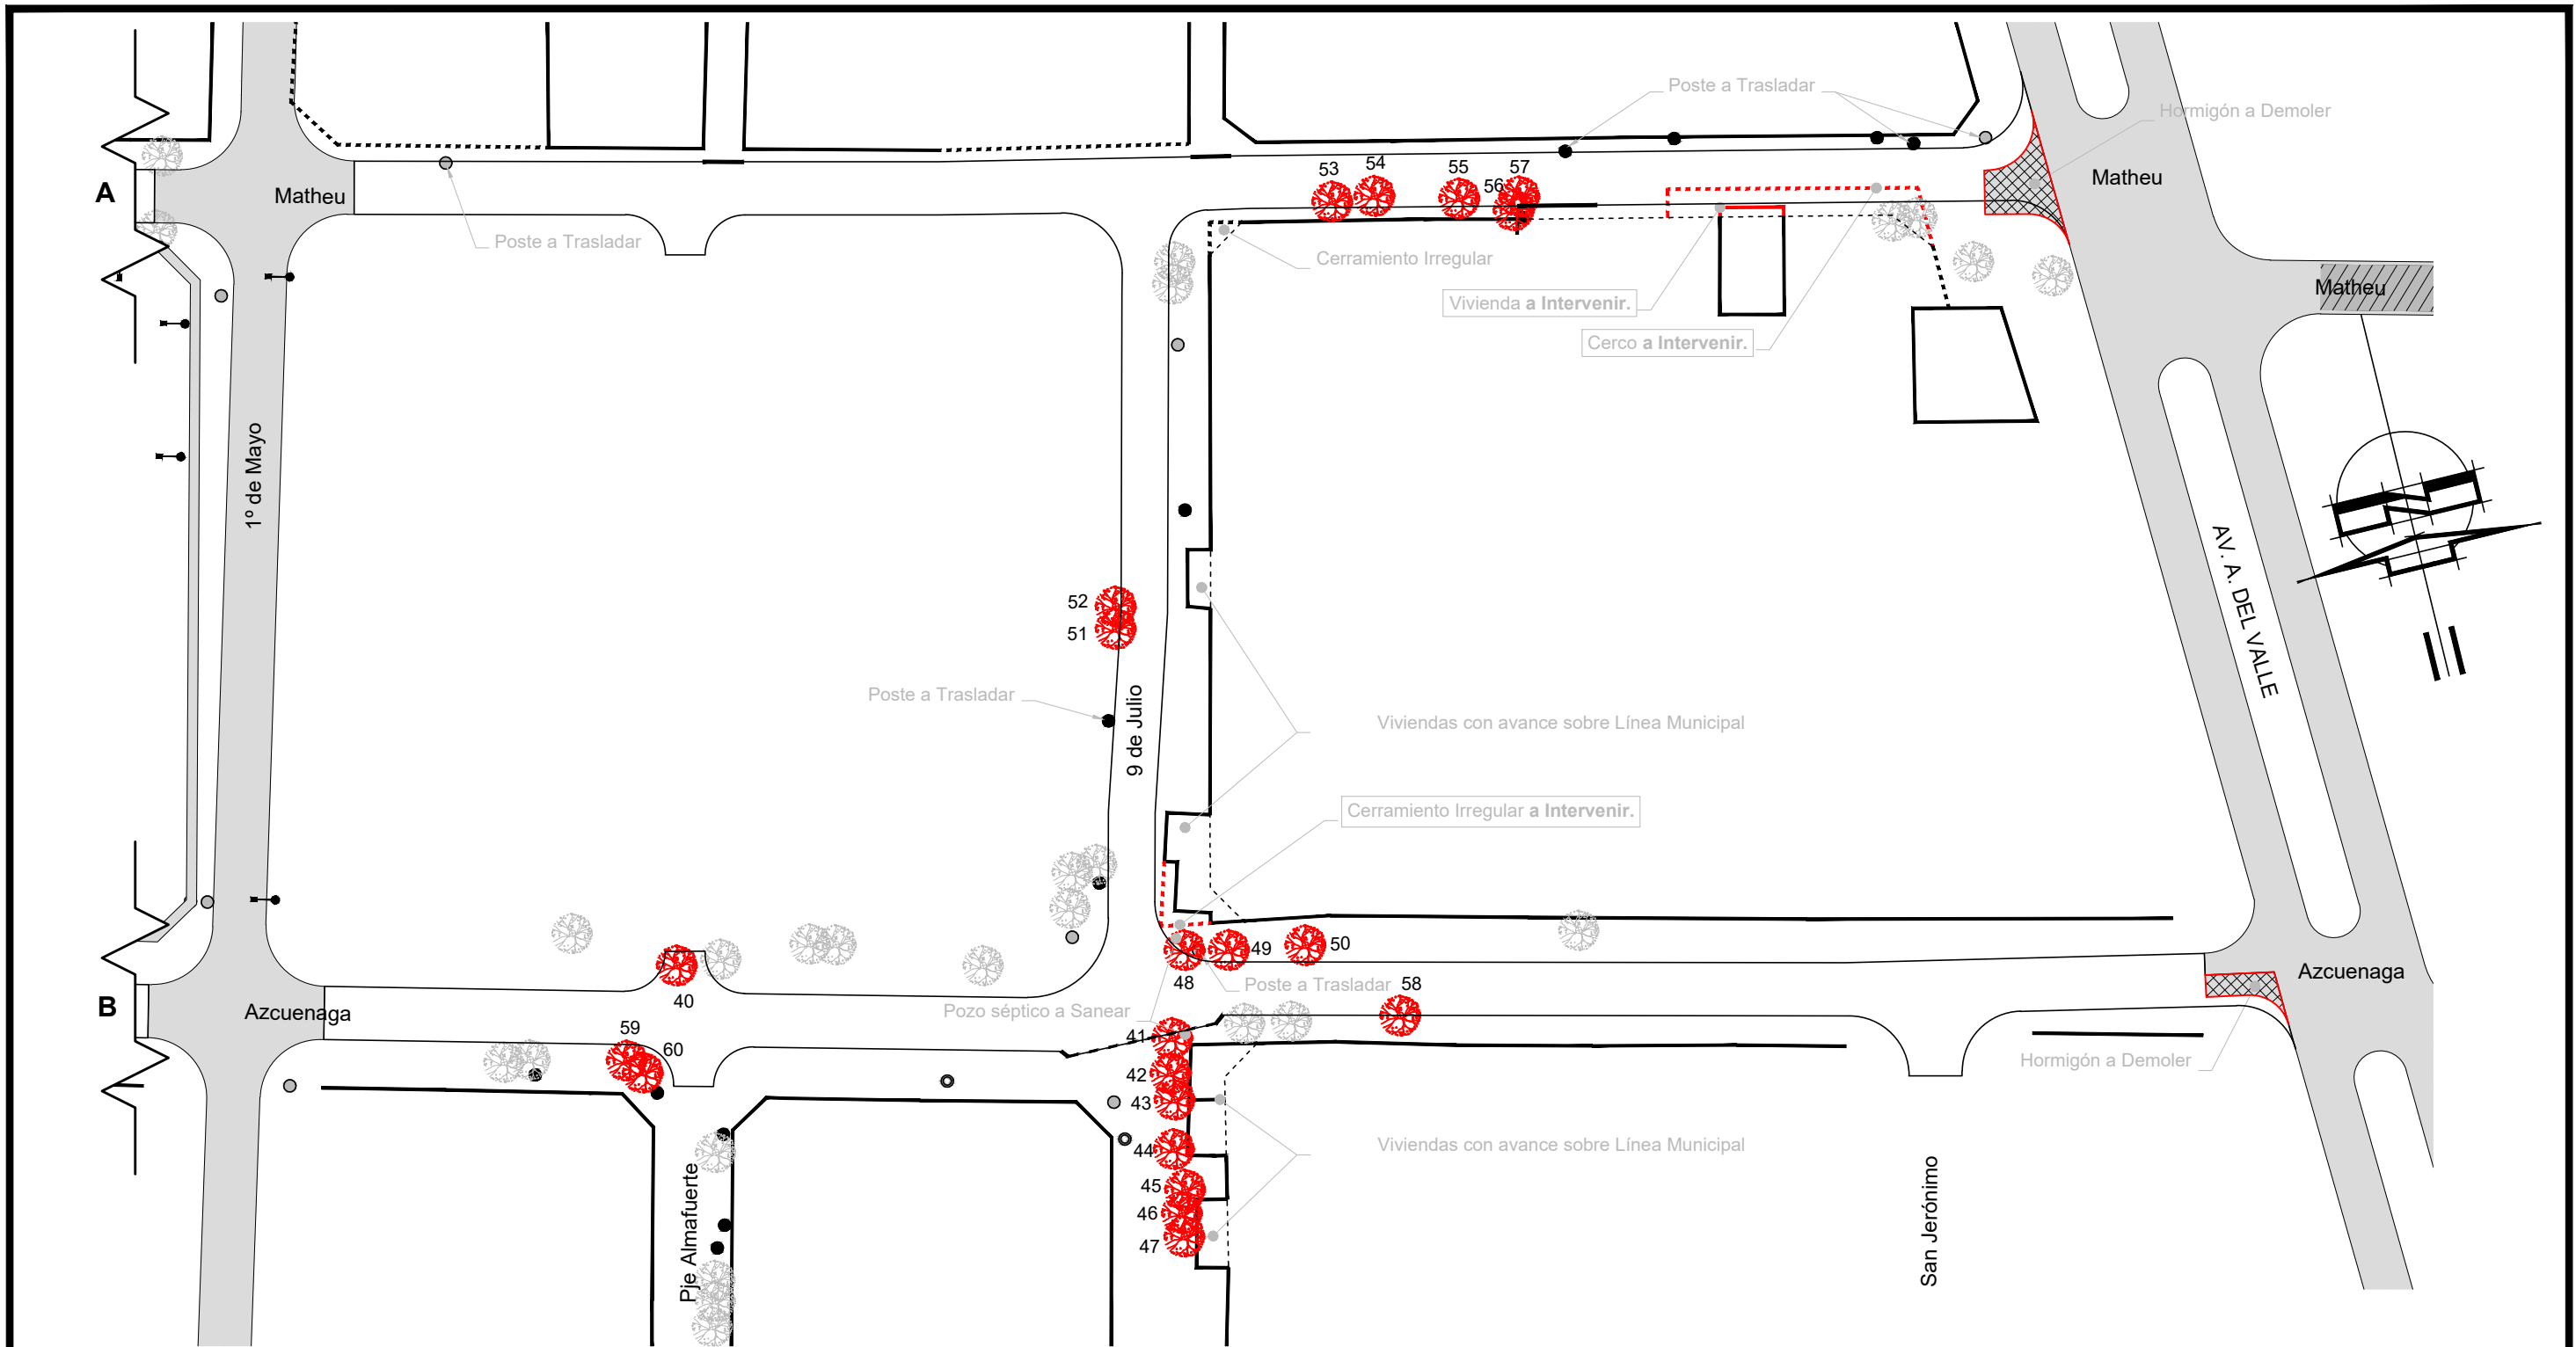

MUY IMPORTANTE:
 Antes del comienzo de la ejecución de las obras de cordón cuneta del presente sector, deberán ser ejecutadas todas las obras de desagües (captación y conducción) proyectadas y consignadas en el presente plano. A ese fin deberá coordinarse, verificarse y ejecutarse mediante la intervención de la Secretaría de Infraestructura y Gestión Hídrica - Dir. Ingeniería.


MUY IMPORTANTE:
 Antes del comienzo de las obras, el responsable de la misma deberá solicitar ante las distintas prestadoras de servicios, la ubicación planialtimétrica de todas las INSTALACIONES SUBTERRANEAS propias de cada empresa. Como también deberá realizar pozos de sondeo correspondientes a fin de detectar la ubicación exacta de dichas instalaciones o de otra construcción no registrada.

Referencias:

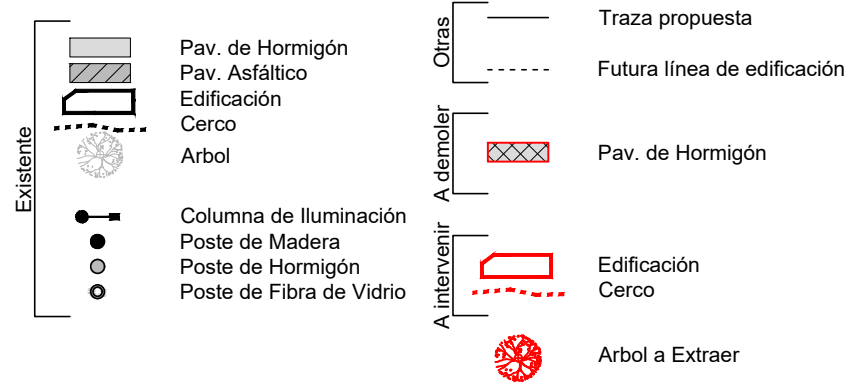

Nota: Las medidas indicadas están en metros.
 Nota 2: Cotas IGN referidas al Punto Fijo N° 134 de la red Municipal ubicado en Av. Facundo Zuviria y Pavón (cantero central de Av. Facundo Zuviria) ; Cota: 17,183 m.

MUNICIPALIDAD DE LA CIUDAD DE SANTA FE - SECRETARÍA DE INFRAESTRUCTURA Y GESTIÓN HÍDRICA				
DIRECCIÓN DE ESTUDIOS Y PROYECTOS				
	OBRA: "Proyecto de Integración Socio Urbana - Barrio Transporte"			
	PLANO DE: Demolición		ESC.: 1/1000	FECHA: FEB 2022
	Firma:	Firma:		
		PLANO N° VP03		

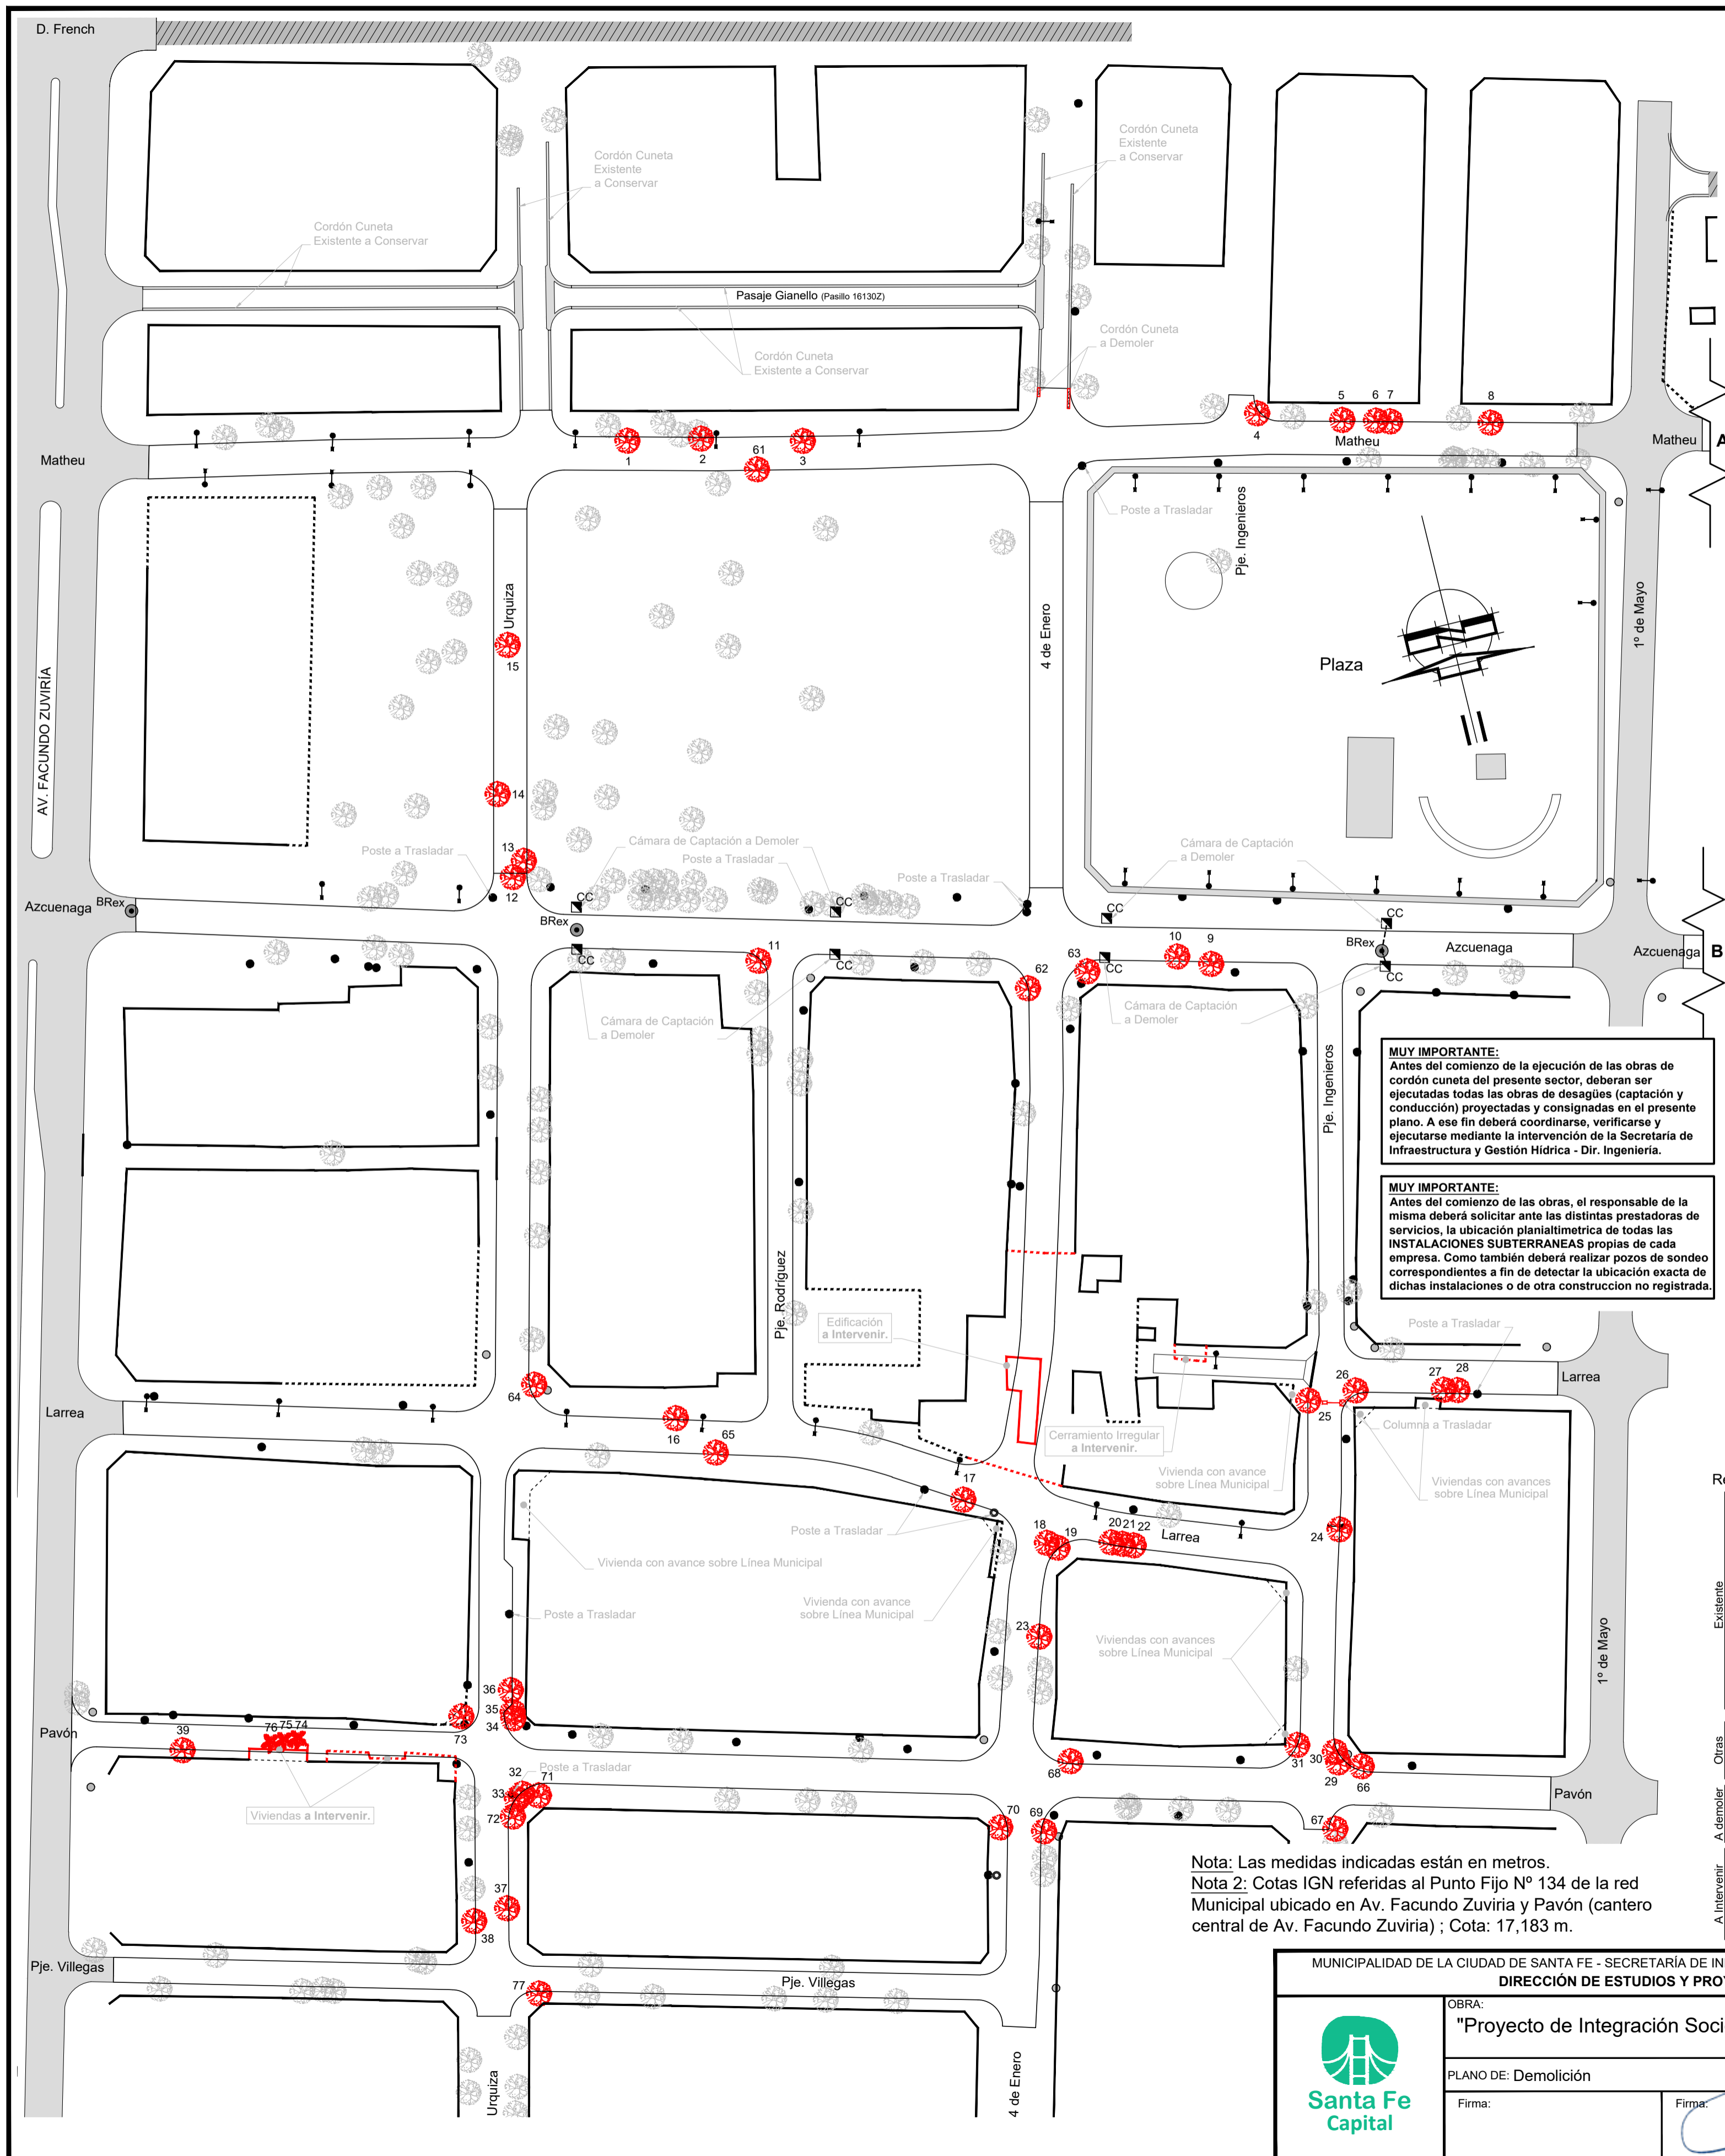

Extracción y Reposición de árboles			
Nº	Ejemplar	Ø árbol a Extraer	Valor de reposición
1	Fresno	0,2	2
2	Sauce	0,3	4
3	Ceibo	0,4	9
4	Sauce	0,5	3
5	Fresno	0,5	12
6	Fresno	0,2	2
7	Palo Borracho	0,4	9
8	Tuya	0,2	2
9	Sauce	0,3	4
10	Sauce	0,5	7
11	Fresno	0,2	2
12	Fresno	0,3	5
13	Lapacho Rosado	0,2	3
14	Sauce	0,1	0
15	Sauce	0,1	0
16	Ceibo	0,2	2
17	Ficus	0,5	14
18	Palo Borracho	0,2	2
19	Sauce	0,3	4
20	Ceibo	0,5	14
21	Fresno	0,2	2
22	Sauce	0,2	2
23	Sauce	0,3	4
24	Ficus	0,3	5
25	Mora	0,3	4
26	Sauce	0,4	7
27	Sauce	0,5	10
28	Sauce	0,5	10
29	Palmera	0,5	6
30	Sauce	0,6	10
31	Sauce	0,1	0
32	Sauce	0,5	10
33	Fresno	0,3	5
34	Fresno	0,2	2
35	Sauce	0,2	1
36	Sauce	0,4	7
37	Sauce	0,2	2
38	Sauce	0,1	0
39	Mora	0,5	10
40	Pezuña de vaca	0,2	1
41	Pezuña de vaca	0,3	2
42	Ficus	0,1	0
43	Ceibo	0,1	0
44	Ficus	0,1	0
45	Sauce	0,1	0
46	Mora	0,3	4
47	Mora	0,5	10
48	Mora	0,2	1
49	Mora	0,2	1
50	Casuarina	0,5	14
51	Palo Borracho	0,4	9
52	Palo Borracho	0,4	9
53	Mora	0,2	1
54	Mora	0,2	1
55	Paraíso	0,3	4
56	Fresno	0,1	1
57	Paraíso	0,1	0
58	Sauce	0,4	4
59	Fresno	0,2	2
60	Fresno	0,3	5
61 (3.1)	Sauce	0,3	1
62	Ceibo	0,3	5
63	Sauce	0,5	10
64	Sauce	0,3	4
65 (16.1)	Sauce	0,5	3
66	Sauce	0,5	10
67	Sauce	0,15	1
68	Sauce	0,2	2
69	Fresno	0,4	8
70	Sauce	0,2	1
71	Fresno	0,3	5
72	Sauce	0,2	2
73	Mora	0,2	1
74	Palmera	0,5	10
75	Palmera	0,3	2
76	Palmera	0,3	2
77	Fresno	0,2	1

MUY IMPORTANTE:
Antes del comienzo de la ejecución de las obras de cordón cuneta del presente sector, deberán ser ejecutadas todas las obras de desagües (captación y conducción) proyectadas y consignadas en el presente plano. A ese fin deberá coordinarse, verificarse y ejecutarse mediante la intervención de la Secretaría de Infraestructura y Gestión Hídrica - Dir. Ingeniería.

MUY IMPORTANTE:
Antes del comienzo de las obras, el responsable de la misma deberá solicitar ante las distintas prestadoras de servicios, la ubicación planialtimétrica de todas las **INSTALACIONES SUBTERRANEAS** propias de cada empresa. Como también deberá realizar pozos de sondeo correspondientes a fin de detectar la ubicación exacta de dichas instalaciones o de otra construcción no registrada.

- Referencias:**
- Pav. de Hormigón
 - Pav. Asfáltico
 - Cordón Cuneta
 - Badén
 - Edificación
 - Cerco
 - Arbol
 - Boca de Registro
 - Cámara de Captación
 - Columna de Iluminación
 - Poste de Madera
 - Poste de Hormigón
 - Poste de Fibra de Vidrio
 - Trazo propuesta
 - Futura línea de edificación
 - Pav. de Hormigón A demoler
 - Cordón Cuneta A demoler
 - Edificación A intervenir
 - Cerco/Tapiál A intervenir
 - Arbol a Extraer A intervenir
 - Columna de Iluminación a Trasladar A intervenir

Nota: Las medidas indicadas están en metros.
Nota 2: Cotas IGN referidas al Punto Fijo Nº 134 de la red Municipal ubicado en Av. Facundo Zuviria y Pavón (cantero central de Av. Facundo Zuviria) ; Cota: 17,183 m.

MUNICIPALIDAD DE LA CIUDAD DE SANTA FE - SECRETARÍA DE INFRAESTRUCTURA Y GESTIÓN HÍDRICA
DIRECCIÓN DE ESTUDIOS Y PROYECTOS

OBRA: "Proyecto de Integración Socio Urbana - Barrio Transporte"

PLANO DE: Demolición

ESC.: 1/1000

FECHA: FEB 2022

Firma:

PLANO Nº **VP04**


Rel:EC

Proy:EIC

Rev:EG

V:B



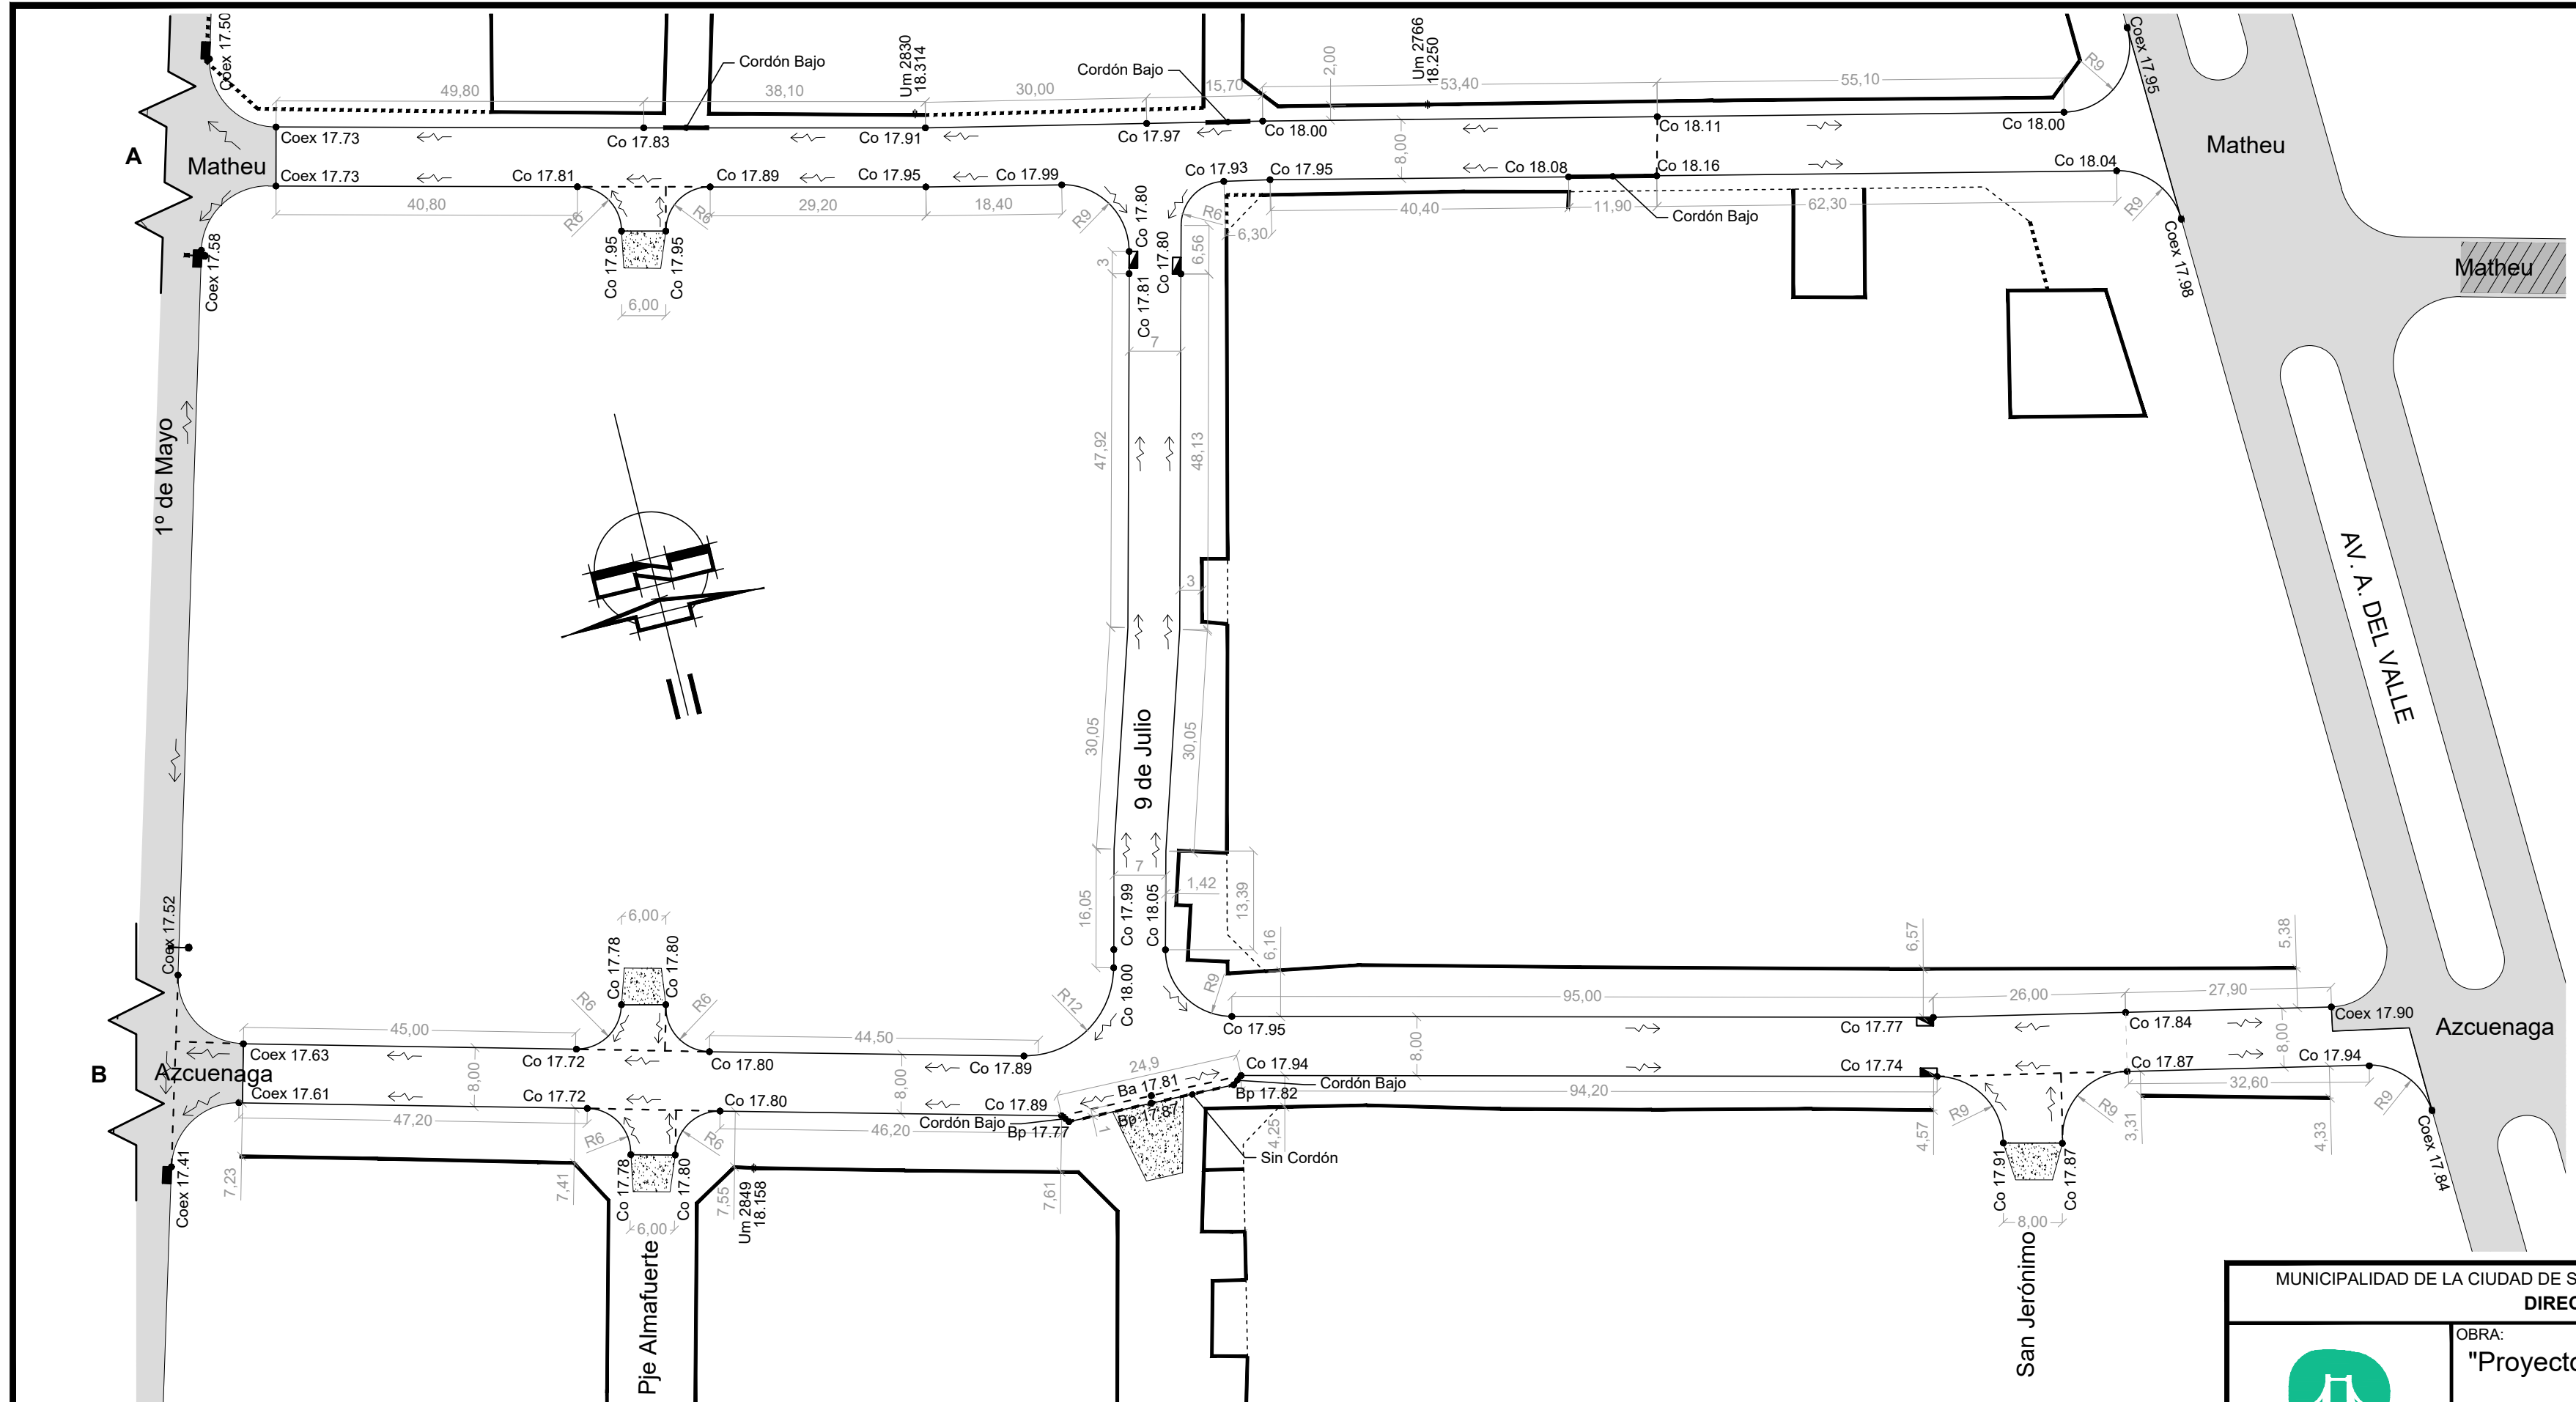

Referencias Altimétricas:

- Um 2766 Cota de Umbral Existente
- Co Cota de Cordón Projectado
- Coex Cota de Cordón Existente
- Ba Cota de Badén
- Bp Cota de Borde de Pavimento

Referencias viales:

- Existente
 - Pav. de Hormigón
 - Pav. Asfáltico
 - Línea de Edificación
- A construir
 - Pav. de Hormigón
 - Rampa de Mejorado
 - Cordón
 - Badén / Divisoria
- Otras
 - Sentido de escurrimiento
 - Radio de curva

Referencias pluviales:

- BT Boca de Tormenta Projectada
- BTex Boca de Tormenta Existente

Referencias Catastrales:

- Existente
 - Edificación
 - Cerco
- Otras
 - Futura línea de edificación

Nota: Las medidas indicadas están en metros.
Nota 2: Cotas IGN referidas al Punto Fijo N° 134 de la red Municipal ubicado en Av. Facundo Zuviria y Pavón (cantero central de Av. Facundo Zuviria) ; Cota: 17,183 m.

MUY IMPORTANTE:
 Antes del comienzo de la ejecución de las obras de cordón cuneta del presente sector, deberán ser ejecutadas todas las obras de desagües (captación y conducción) proyectadas y consignadas en el presente plano. A ese fin deberá coordinarse, verificarse y ejecutarse mediante la intervención de la Secretaría de Infraestructura y Gestión Hídrica - Dir. Ingeniería.

MUY IMPORTANTE:
 Antes del comienzo de las obras, el responsable de la misma deberá solicitar ante las distintas prestadoras de servicios, la ubicación planialtimétrica de todas las **INSTALACIONES SUBTERRANEAS** propias de cada empresa. Como también deberá realizar pozos de sondeo correspondientes a fin de detectar la ubicación exacta de dichas instalaciones o de otra construcción no registrada.

MUNICIPALIDAD DE LA CIUDAD DE SANTA FE - SECRETARÍA DE INFRAESTRUCTURA Y GESTIÓN HÍDRICA
 DIRECCIÓN DE ESTUDIOS Y PROYECTOS


OBRA: "Proyecto de Integración Socio Urbana - Barrio Transporte"

PLANO DE: Proyecto Vial


Firma:

ESC.: 1/750 FECHA: FEB 2022

PLANO N° VP05

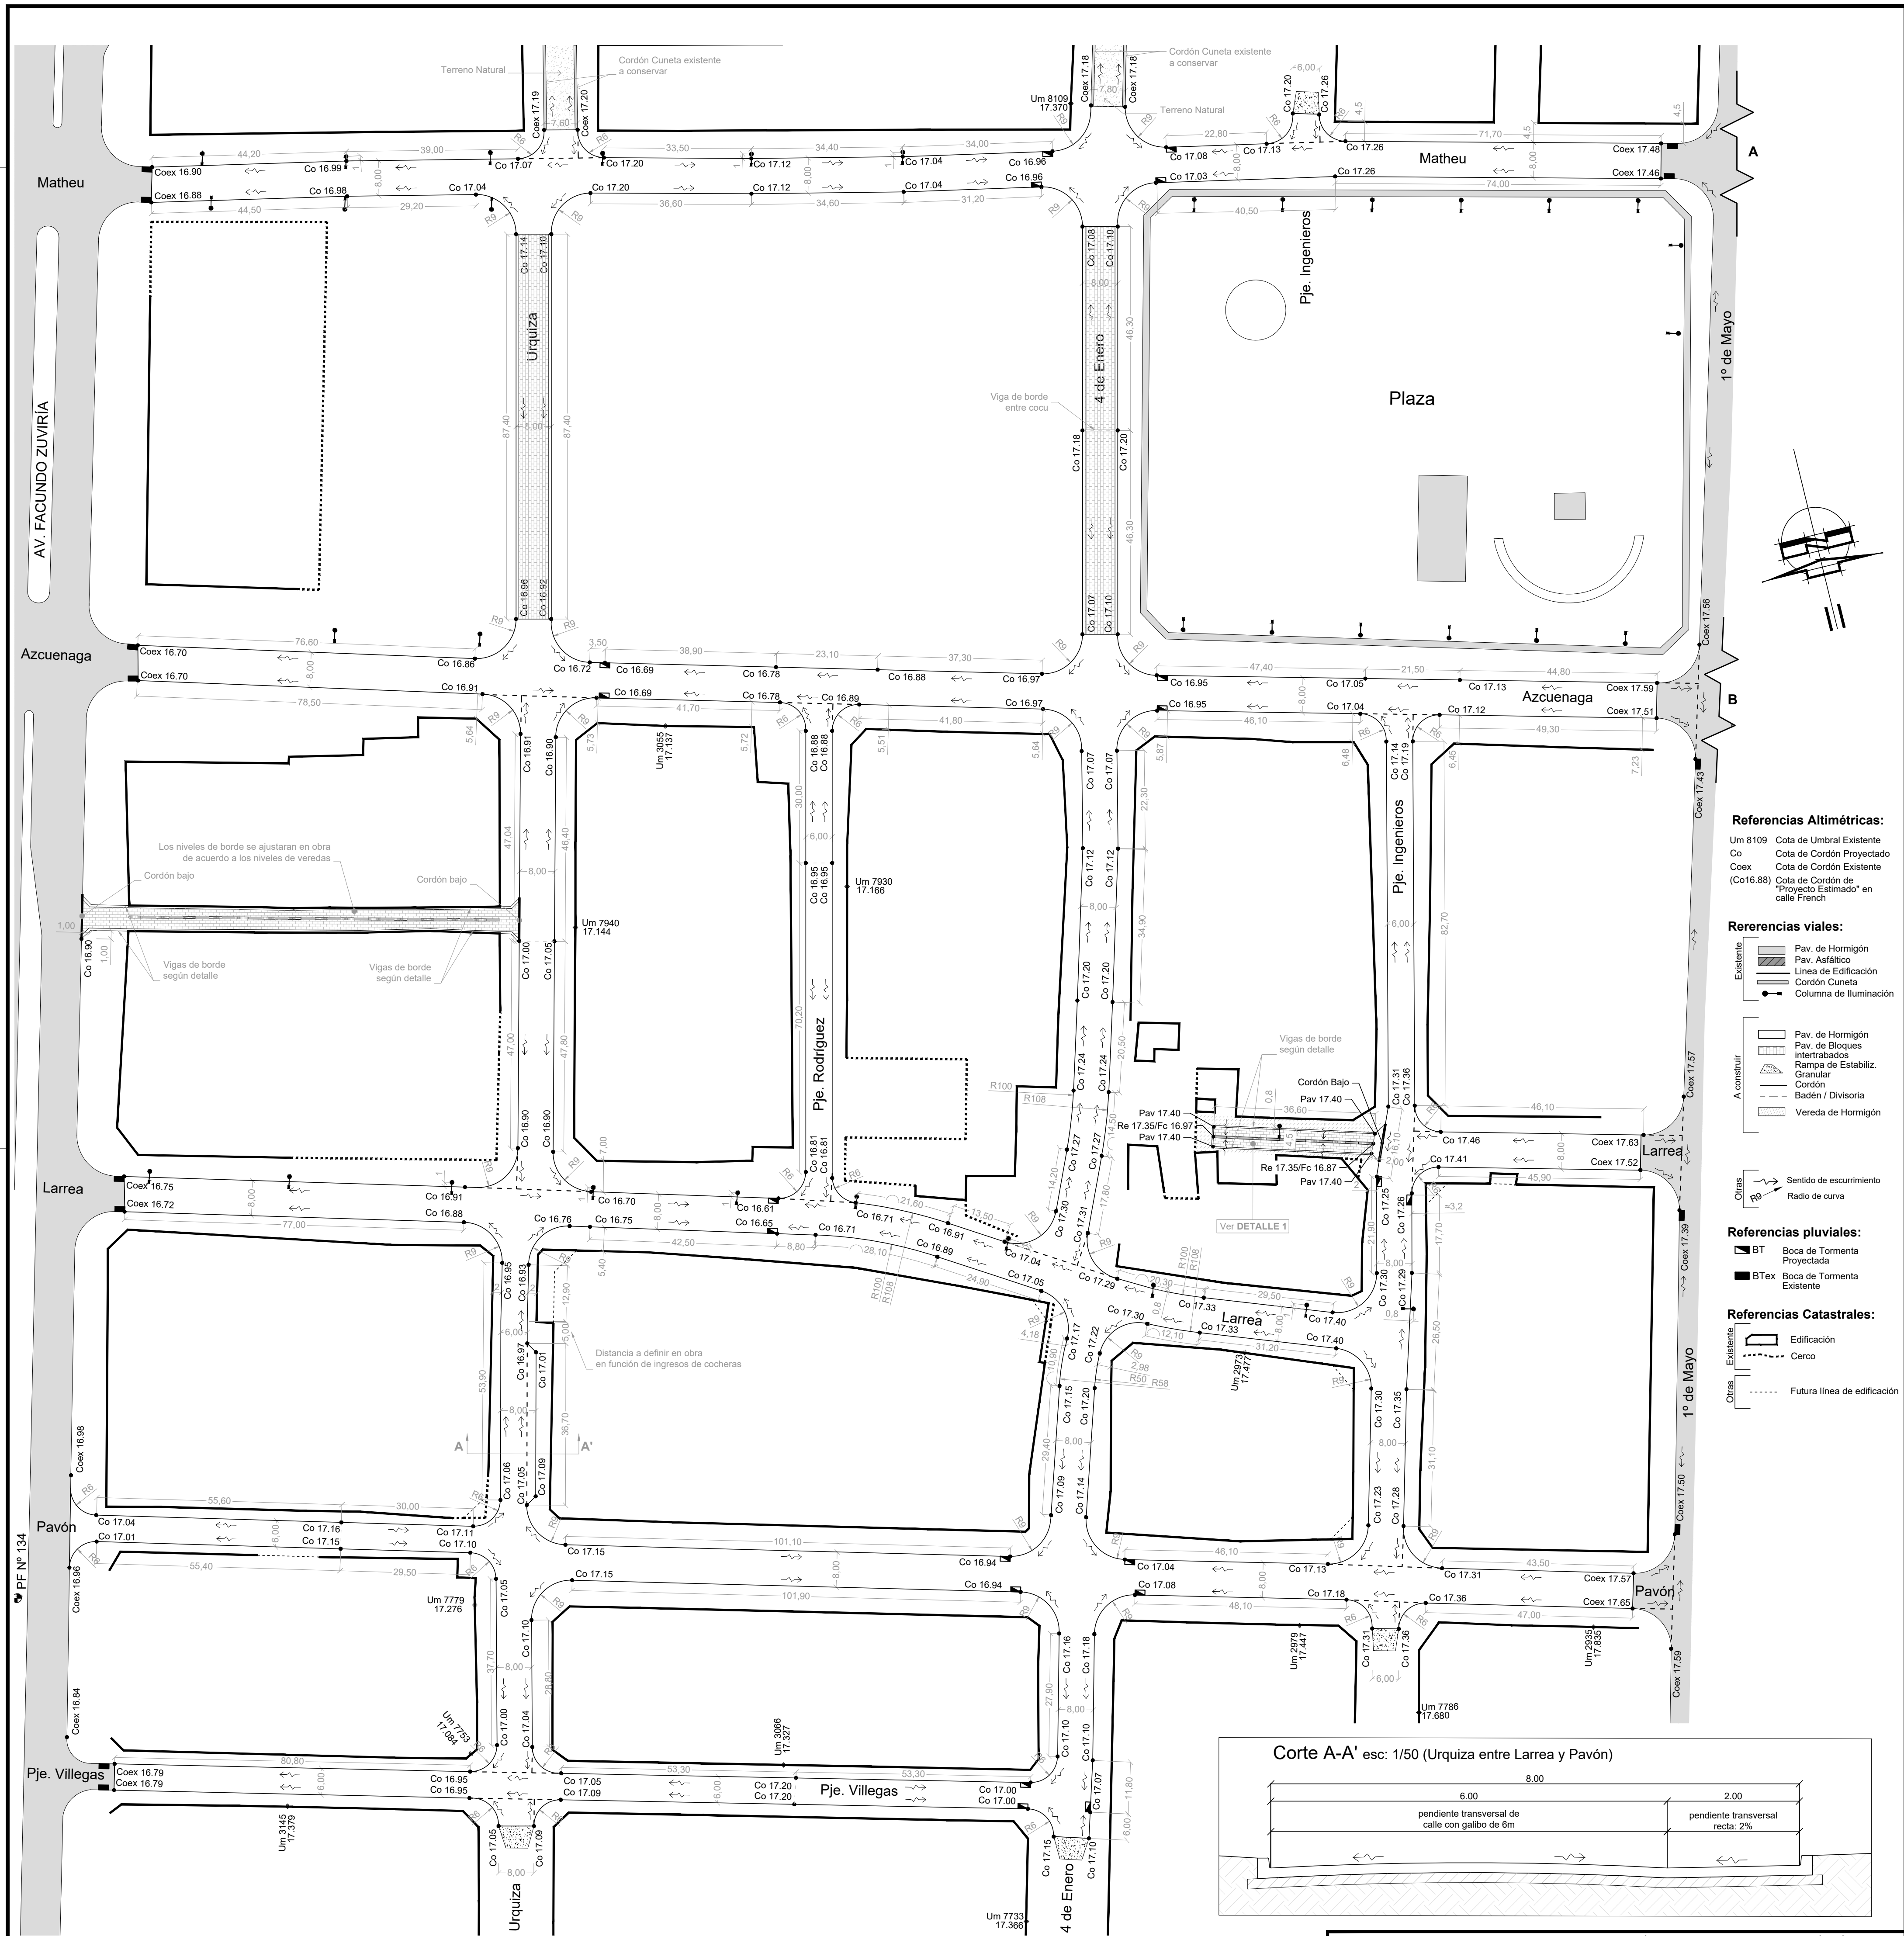

- Referencias Altimétricas:**
- Um 8109 Cota de Umbral Existente
 - Co Cota de Cordon Proyectoado
 - Coex Cota de Cordon Existente
 - (Co16.88) Cota de Cordon de Proyecto Estimado en calle French
- Referencias viales:**
- Existente:
- Pav. de Hormigón
 - Pav. de Asfáltico
 - Línea de Edificación
 - Cordon Cuneta
 - Columna de Iluminación
- A construir:
- Pav. de Hormigón
 - Pav. de Bloques intertrabados
 - Rampa de Estabiliz. Granular
 - Cordon
 - Badén / Divisoria
 - Vereda de Hormigón
- Otras:
- Sentido de escurrimiento
 - Radio de curva
- Referencias pluviarias:**
- BT Boca de Tormenta Proyectoada
 - BTex Boca de Tormenta Existente
- Referencias Catastrales:**
- Existente:
- Edificación
 - Cerco
- Otras:
- Futura línea de edificación

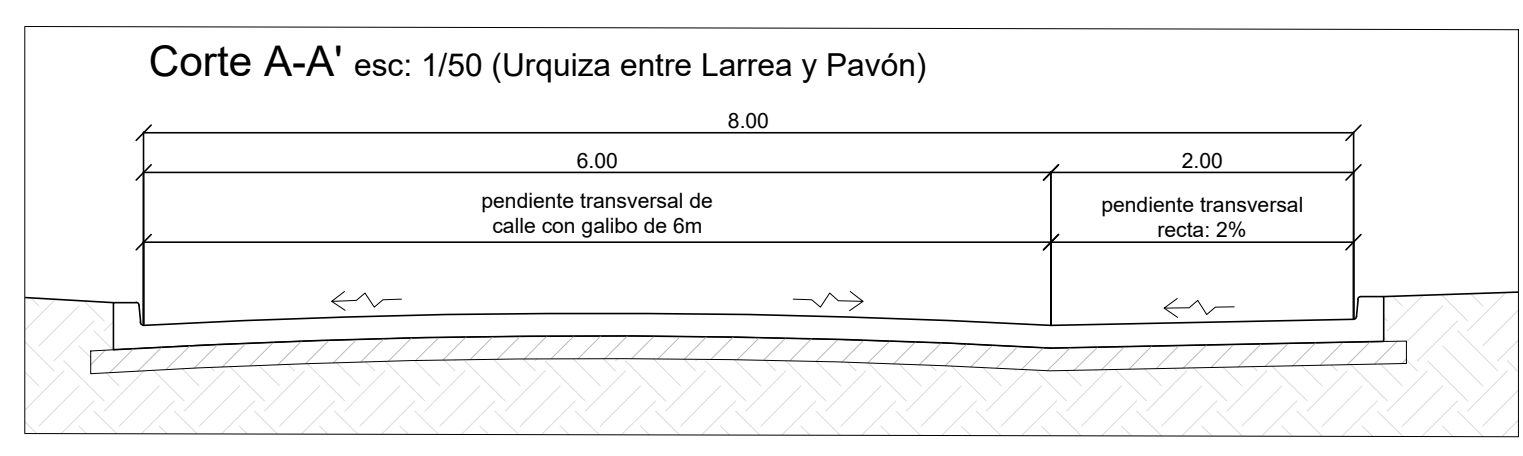

MUY IMPORTANTE:
 Antes del comienzo de las obras, el responsable de la misma deberá solicitar ante las distintas prestadoras de servicios, la ubicación planimétrica de todas las INSTALACIONES SUBTERRANEAS propias de cada empresa. Como también deberá realizar pozos de sondeo correspondientes a fin de detectar la ubicación exacta de dichas instalaciones o de otra construcción no registrada.

MUY IMPORTANTE:
 Antes del comienzo de la ejecución de las obras de cordón cuneta del presente sector, deberán ser ejecutadas todas las obras de desagües (captación y conducción) proyectadas y consignadas en el presente plano. A ese fin deberá coordinarse, verificarse y ejecutarse mediante la intervención de la Secretaría de Infraestructura y Gestión Hídrica - Dir. Ingeniería.

Nota: Las medidas indicadas están en metros.
 Nota 2: Cotas IGN referidas al Punto Fijo Nº 134 de la red Municipal ubicado en Av. Facundo Zuviria y Pavón (cantero central de Av. Facundo Zuviria); Cota: 17,183 m.

MUNICIPALIDAD DE LA CIUDAD DE SANTA FE - SECRETARÍA DE INFRAESTRUCTURA Y GESTIÓN HÍDRICA
 DIRECCIÓN DE ESTUDIOS Y PROYECTOS

OBRA:
 "Proyecto de Integración Socio Urbana - Barrio Transporte"


PLANO DE: Proyecto Vial

ESC: 1/750 FECHA: FEB 2022

Firma: 

PLANO Nº
VP06

Rev. EIC Rev. EG V.B

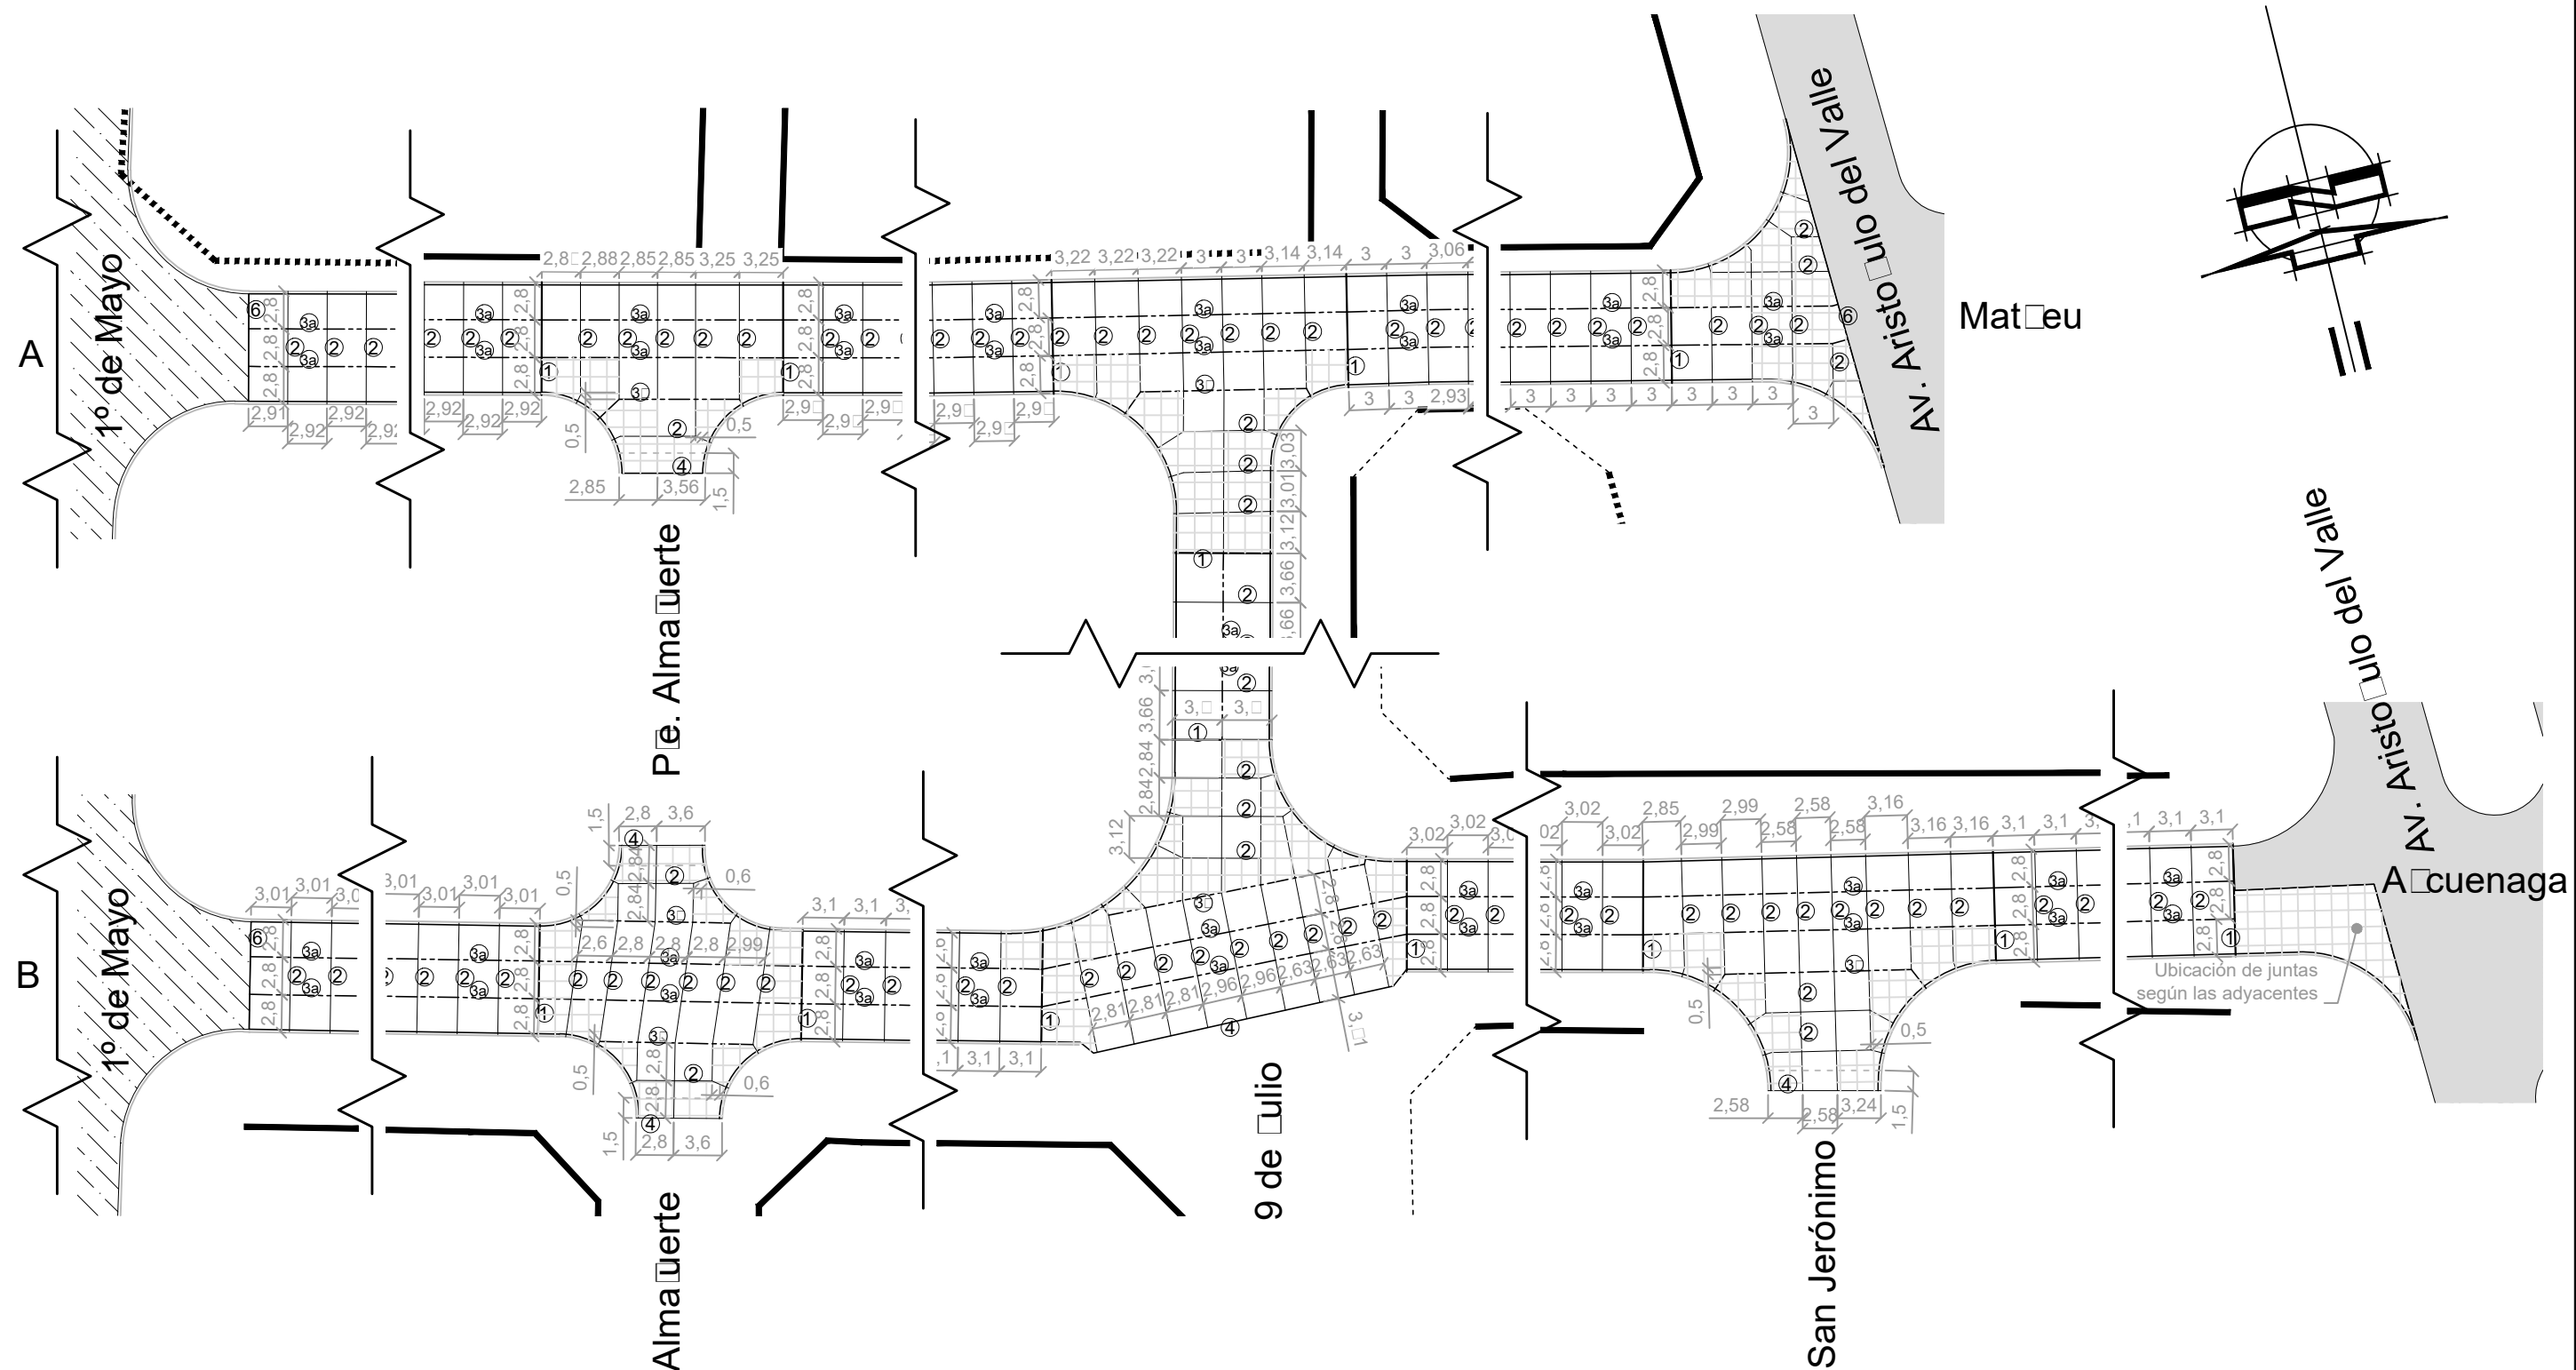

Nota: Las medidas indicadas están en metros.
 Nota 2: Cotas IGN referidas al Punto Fijo N° 134 de la red Municipal ubicado en Av. Facundo Zuviria y Pavón (cantero central de Av. Facundo Zuviria) Cota: 1,183 m.

- ① Junta tipo 1 (de expansión)
- ② Junta tipo 2 (de contracción)
- ③ Junta tipo 3a o 3b (longitudinal aserrada o de construcción)
- ④ Junta tipo 4 (de borde libre)
- ⑤ Junta tipo 5 (encuentro con pav. asfáltico)
- ⑥ Junta tipo 6 (encuentro con pav. de hormigón existente)
- Armadura de repartición de fisuras (Ø6 c/ 15cm)
- Armadura de repartición sobre conducto (Ø8 c/ 15 cm)

AV. SANTA FE Nombre de calle

MUNICIPALIDAD DE LA CIUDAD DE SANTA FE - SECRETARÍA DE INFRAESTRUCTURA Y GESTIÓN HÍDRICA
 DIRECCIÓN DE ESTUDIOS Y PROYECTOS



OBRA:
 "Proyecto de Integración Socio Urbana - Barrio Transporte"


PLANO DE: Ubicación de Juntas

Firma:
 Arq. RAÚL E. YANNAY
 Director Subrogante
 Dirección de Estudios y Proyectos

Firma:

ESC.: 1/500
 FECHA: FEB 2022


PLANO N°
VP08

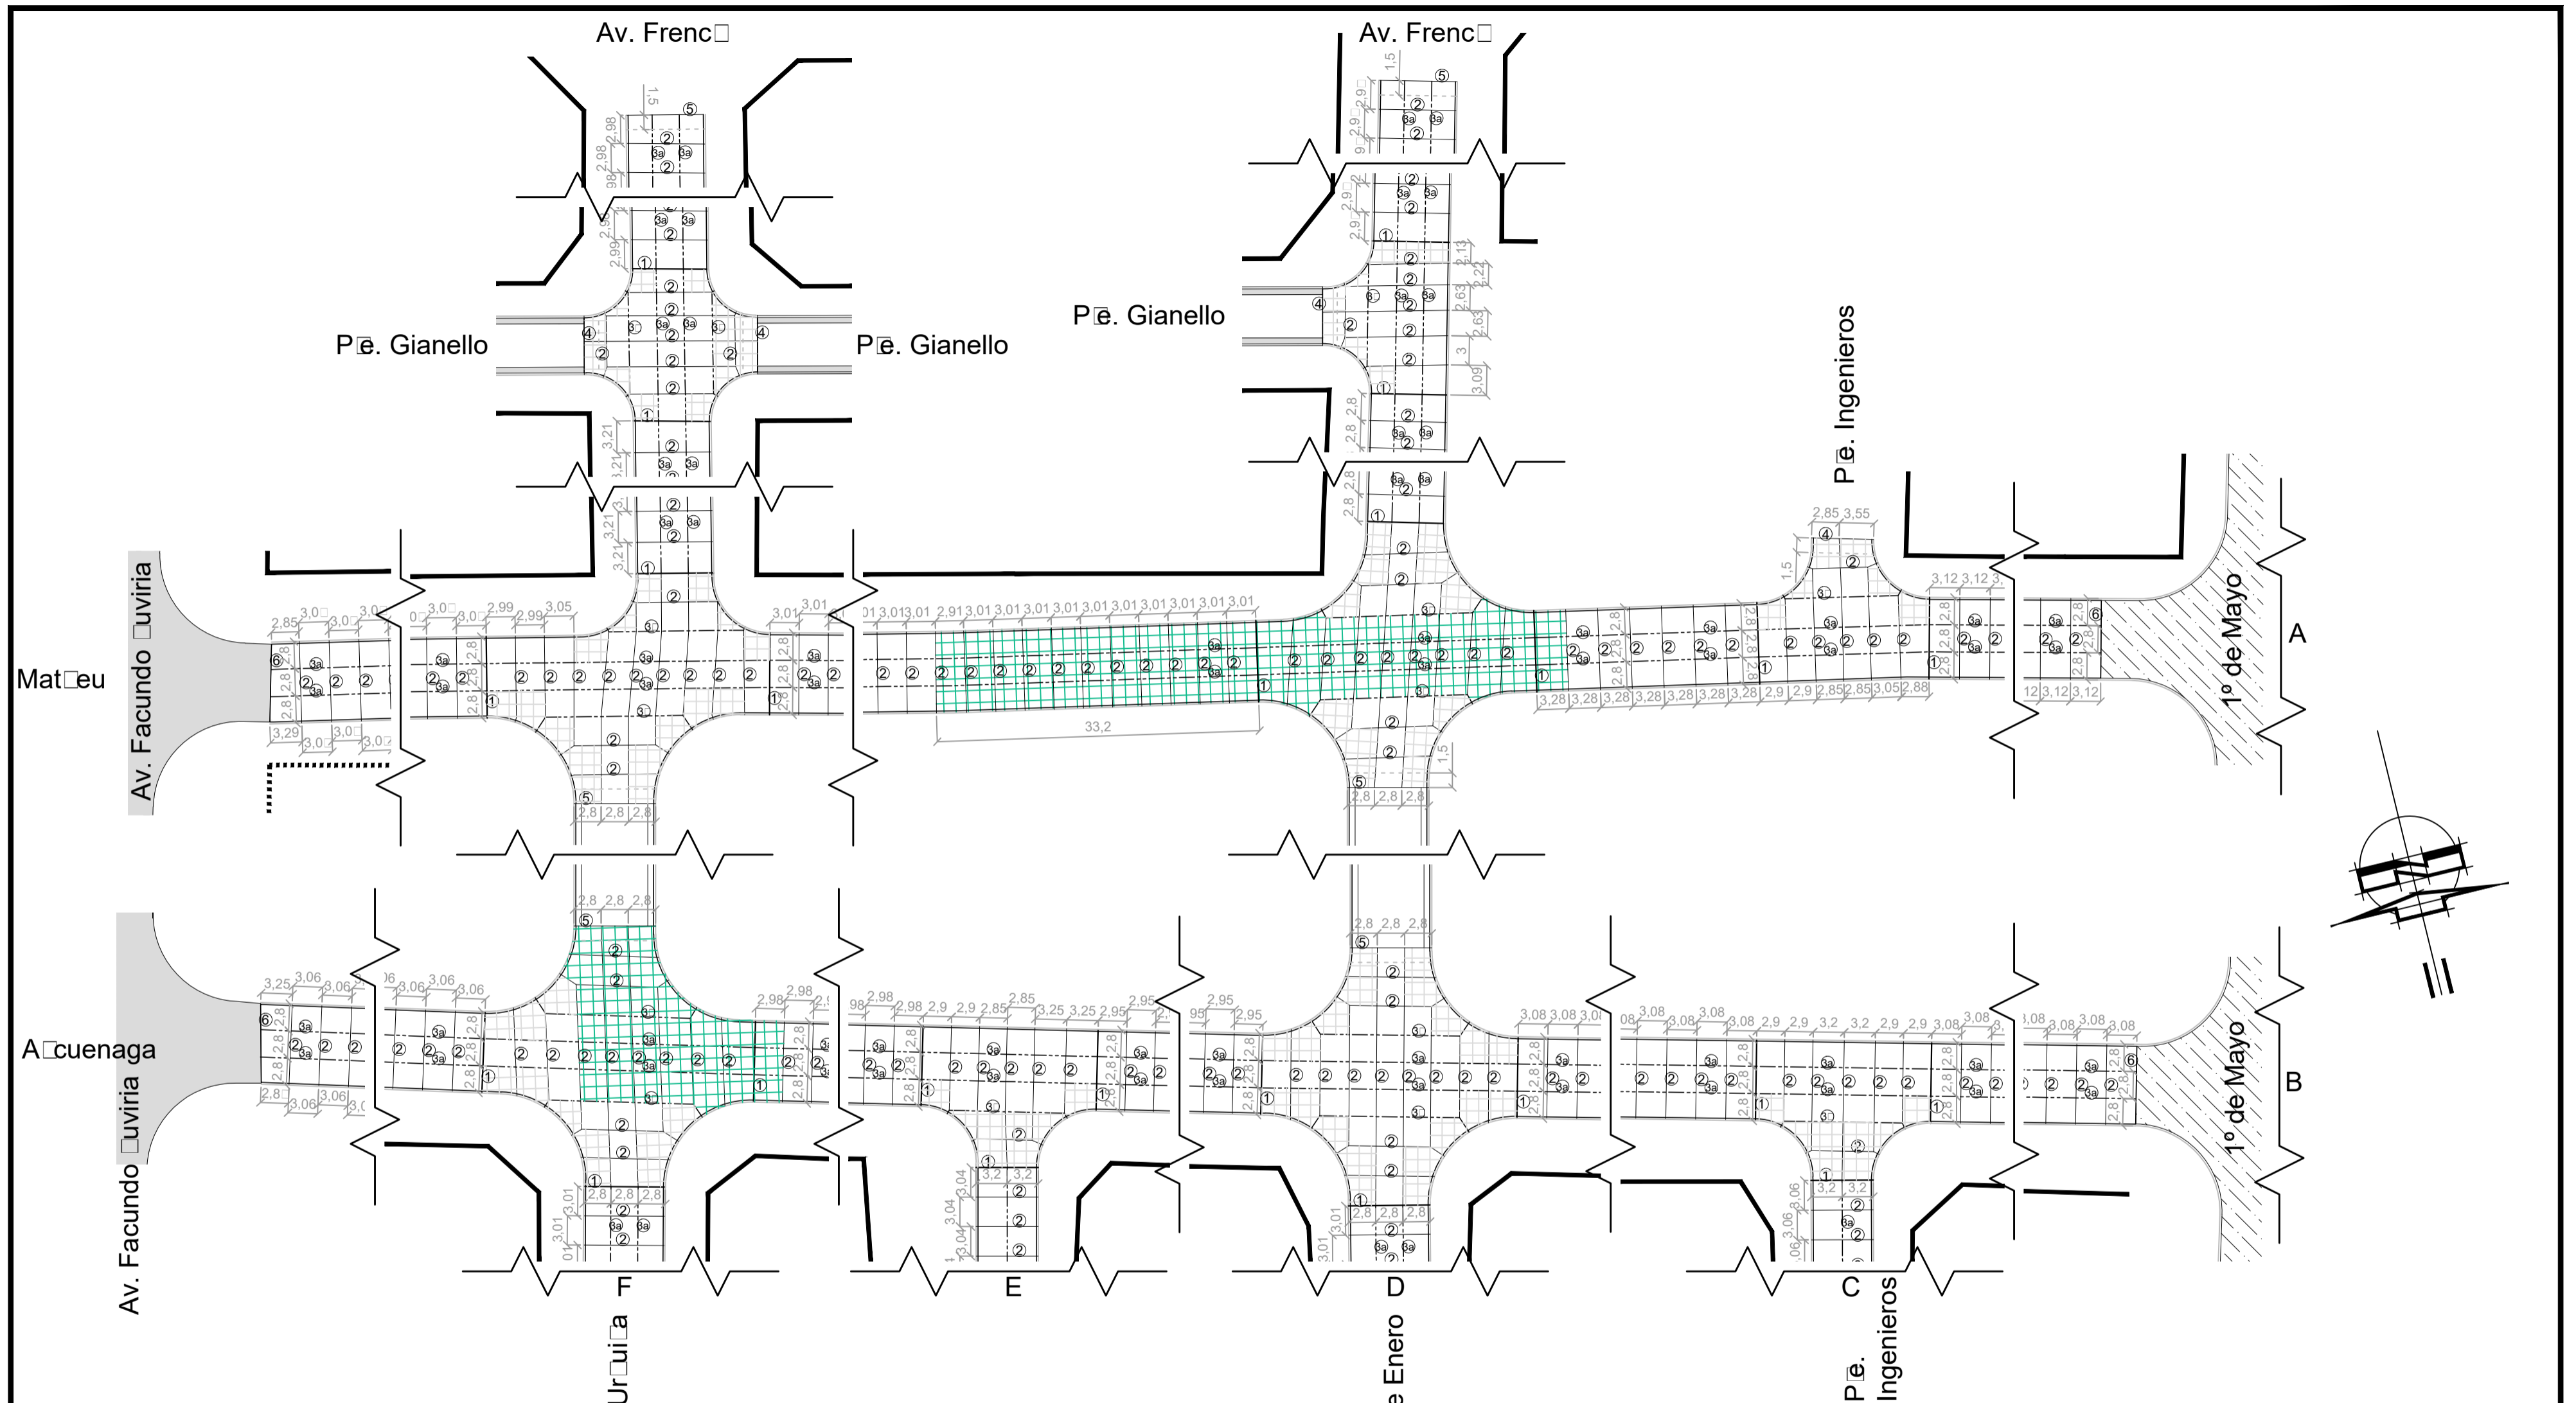

Nota: Las medidas indicadas están en metros.
 Nota 2: Cotas IGN referidas al Punto Fijo N° 134 de la red Municipal ubicado en Av. Facundo Zuviria y Pavón (cantero central de Av. Facundo Zuviria) Cota: 1,183 m.

- ① Junta tipo 1 (de expansión)
 - ② Junta tipo 2 (de contracción)
 - ③ Junta tipo 3a o 3b (longitudinal aserrada o de construcción)
 - ④ Junta tipo 4 (orde li re)
 - ⑤ Junta tipo 5 (encuentro con pav. asfáltico)
 - ⑥ Junta tipo 6 (encuentro con pav. de hormigón existente)
 - Armadura de repartición de fisuras (Ø6 c/ 15cm)
 - Armadura de repartición sobre conducto (Ø8 c/ 15 cm)
- AV. SANTA FE Nom re de calle

MUNICIPALIDAD DE LA CIUDAD DE SANTA FE - SECRETARÍA DE INFRAESTRUCTURA Y GESTIÓN HÍDRICA DIRECCIÓN DE ESTUDIOS Y PROYECTOS				
 Santa Fe Capital	OBRA: "Proyecto de Integración Socio Urbana - Barrio Transporte"		ESC.: 1/500	FECHA: FEB 2022
	PLANO DE: Ubicación de Juntas		Firma:  Ing. RAUL E. VANNAY Director Subjefe Dirección de Estudios y Proyectos	Firma: 

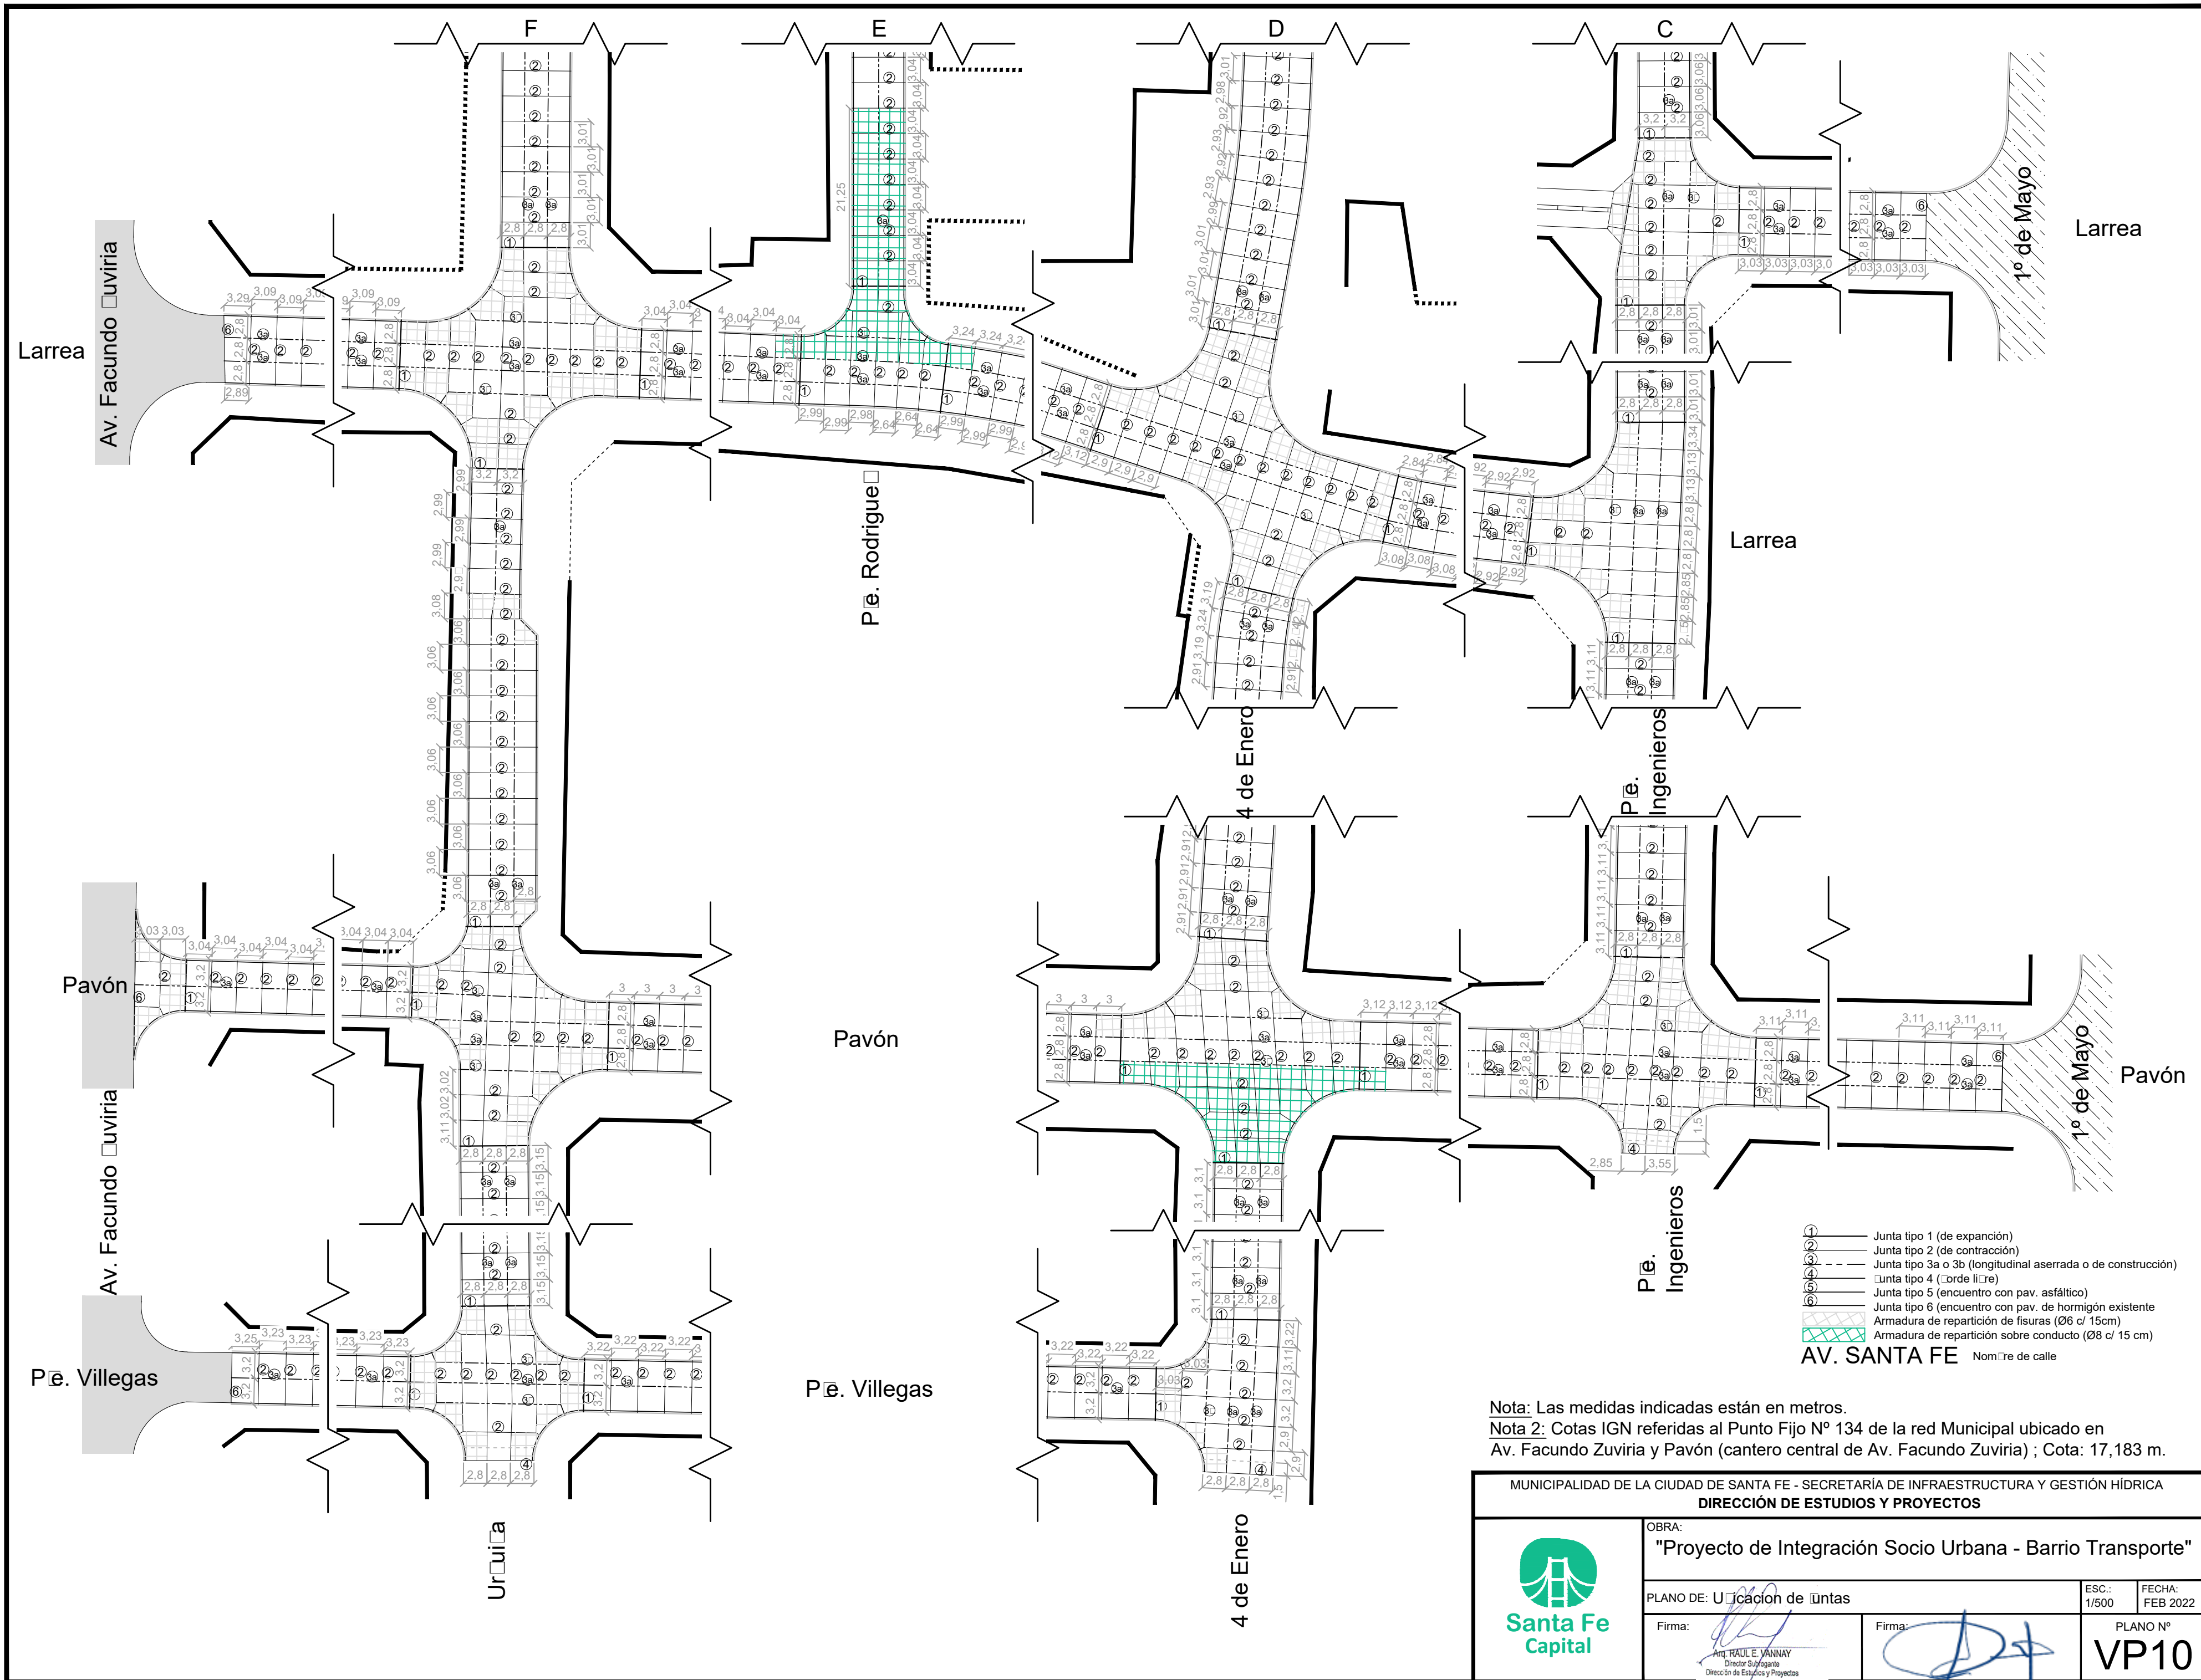


- ① Junta tipo 1 (de expansión)
 - ② Junta tipo 2 (de contracción)
 - ③ Junta tipo 3a o 3b (longitudinal aserrada o de construcción)
 - ④ Junta tipo 4 (cuerde li.)
 - ⑤ Junta tipo 5 (encuentro con pav. asfáltico)
 - ⑥ Junta tipo 6 (encuentro con pav. de hormigón existente)
 - Armadura de repartición de fisuras (Ø6 c/ 15 cm)
 - Armadura de repartición sobre conducto (Ø8 c/ 15 cm)
- AV. SANTA FE** Nom. Tre de calle

Nota: Las medidas indicadas están en metros.
Nota 2: Cotas IGN referidas al Punto Fijo N° 134 de la red Municipal ubicado en Av. Facundo Zuviria y Pavón (cantero central de Av. Facundo Zuviria); Cota: 17,183 m.


MUNICIPALIDAD DE LA CIUDAD DE SANTA FE - SECRETARÍA DE INFRAESTRUCTURA Y GESTIÓN HÍDRICA DIRECCIÓN DE ESTUDIOS Y PROYECTOS				
 Santa Fe Capital	OBRA: "Proyecto de Integración Socio Urbana - Barrio Transporte"			
	PLANO DE: Ubicación de Juntas		ESC.: 1/500	FECHA: FEB 2022
	Firma:  Ing. RAÚL E. YANNAY Director Subgerente Dirección de Estudios y Proyectos	Firma: 	PLANO N° VP10	

Perfil Transversal de Pasaje intertrabado ESC: 1/500

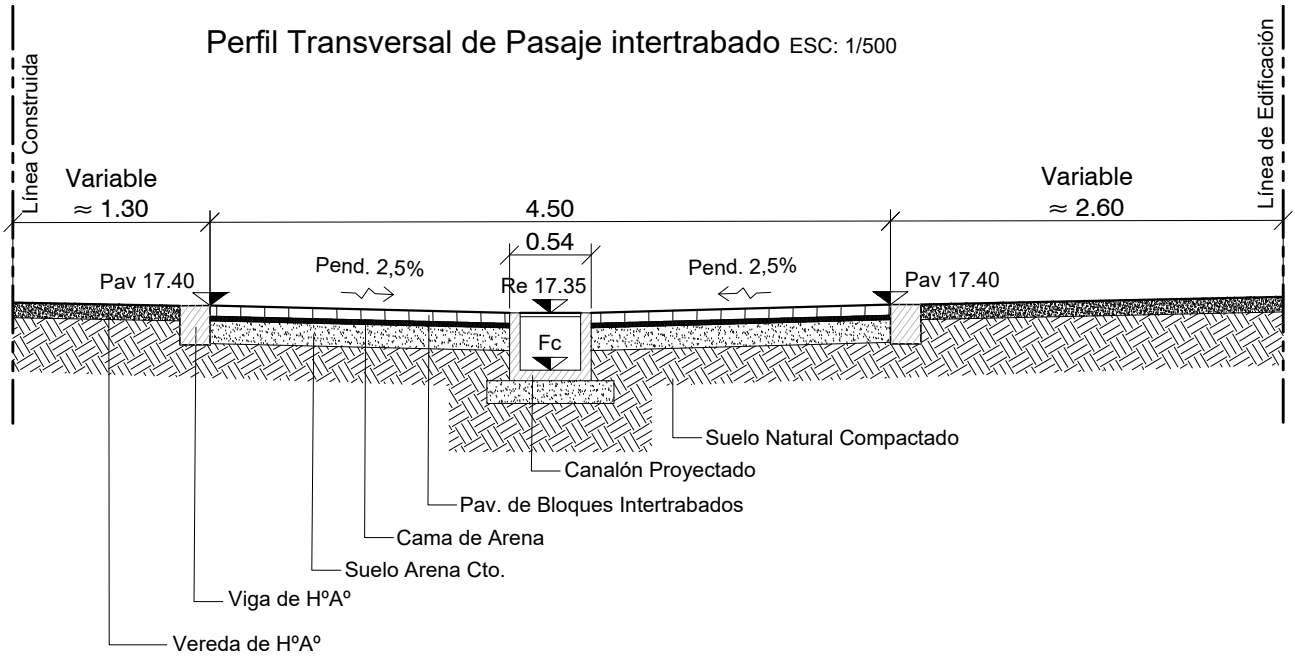

DETALLE VIGA DE BORDE

ESC: S/E

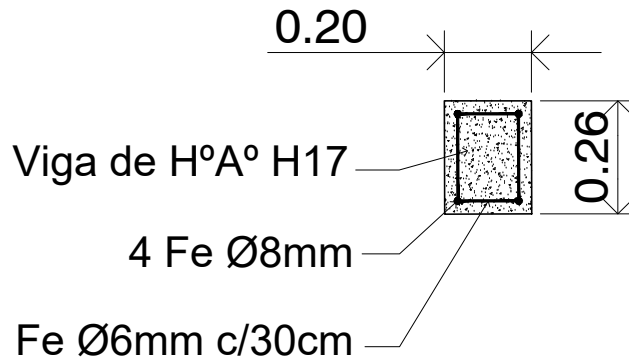

Nota: Las medidas indicadas están en metros.

Nota 2: Cotas IGN referidas al Punto Fijo N° 134 de la red Municipal ubicado en Av. Facundo Zuviria y Pavón (cantero central de Av. Facundo Zuviria) ; Cota: 17,183 m.

MUNICIPALIDAD DE LA CIUDAD DE SANTA FE - SECRETARÍA DE INFRAESTRUCTURA Y GESTIÓN HÍDRICA
DIRECCIÓN DE ESTUDIOS Y PROYECTOS



OBRA:
"Proyecto de Integración Socio Urbana - Barrio Transporte"

PLANO DE: DETALLE 1

ESC.: S/P
FECHA: FEB 2022

Firma:

Firma:

PLANO N°
VP07

Rel:EIC

Proy:EIC Rev:EG V:B