


**Referencias vista en planta:**

	CAÑERÍA P.V.C. D° 160 mm PROYECTADA
	CAÑERÍA P.V.C. D° 110 mm PROYECTADA
	CAÑERÍA P.V.C. D° 75 mm PROYECTADA
	CAÑERÍA A.C. D° 400 mm EXISTENTE
	CAÑERÍA P.V.C. D° 250 mm EXISTENTE
	CAÑERÍA P.V.C. D° 110 mm EXISTENTE
	CAÑERÍA P.V.C. D° 75 mm EXISTENTE
	CAÑERÍA P.V.C. D° 160 mm EXISTENTE
	RAMAL Y VALVULA ESCLUSA
	HIDRANTE A RESORTE COMPLETO
	IDENTIFICACION DE NUDO
	TAPÓN TERMINAL

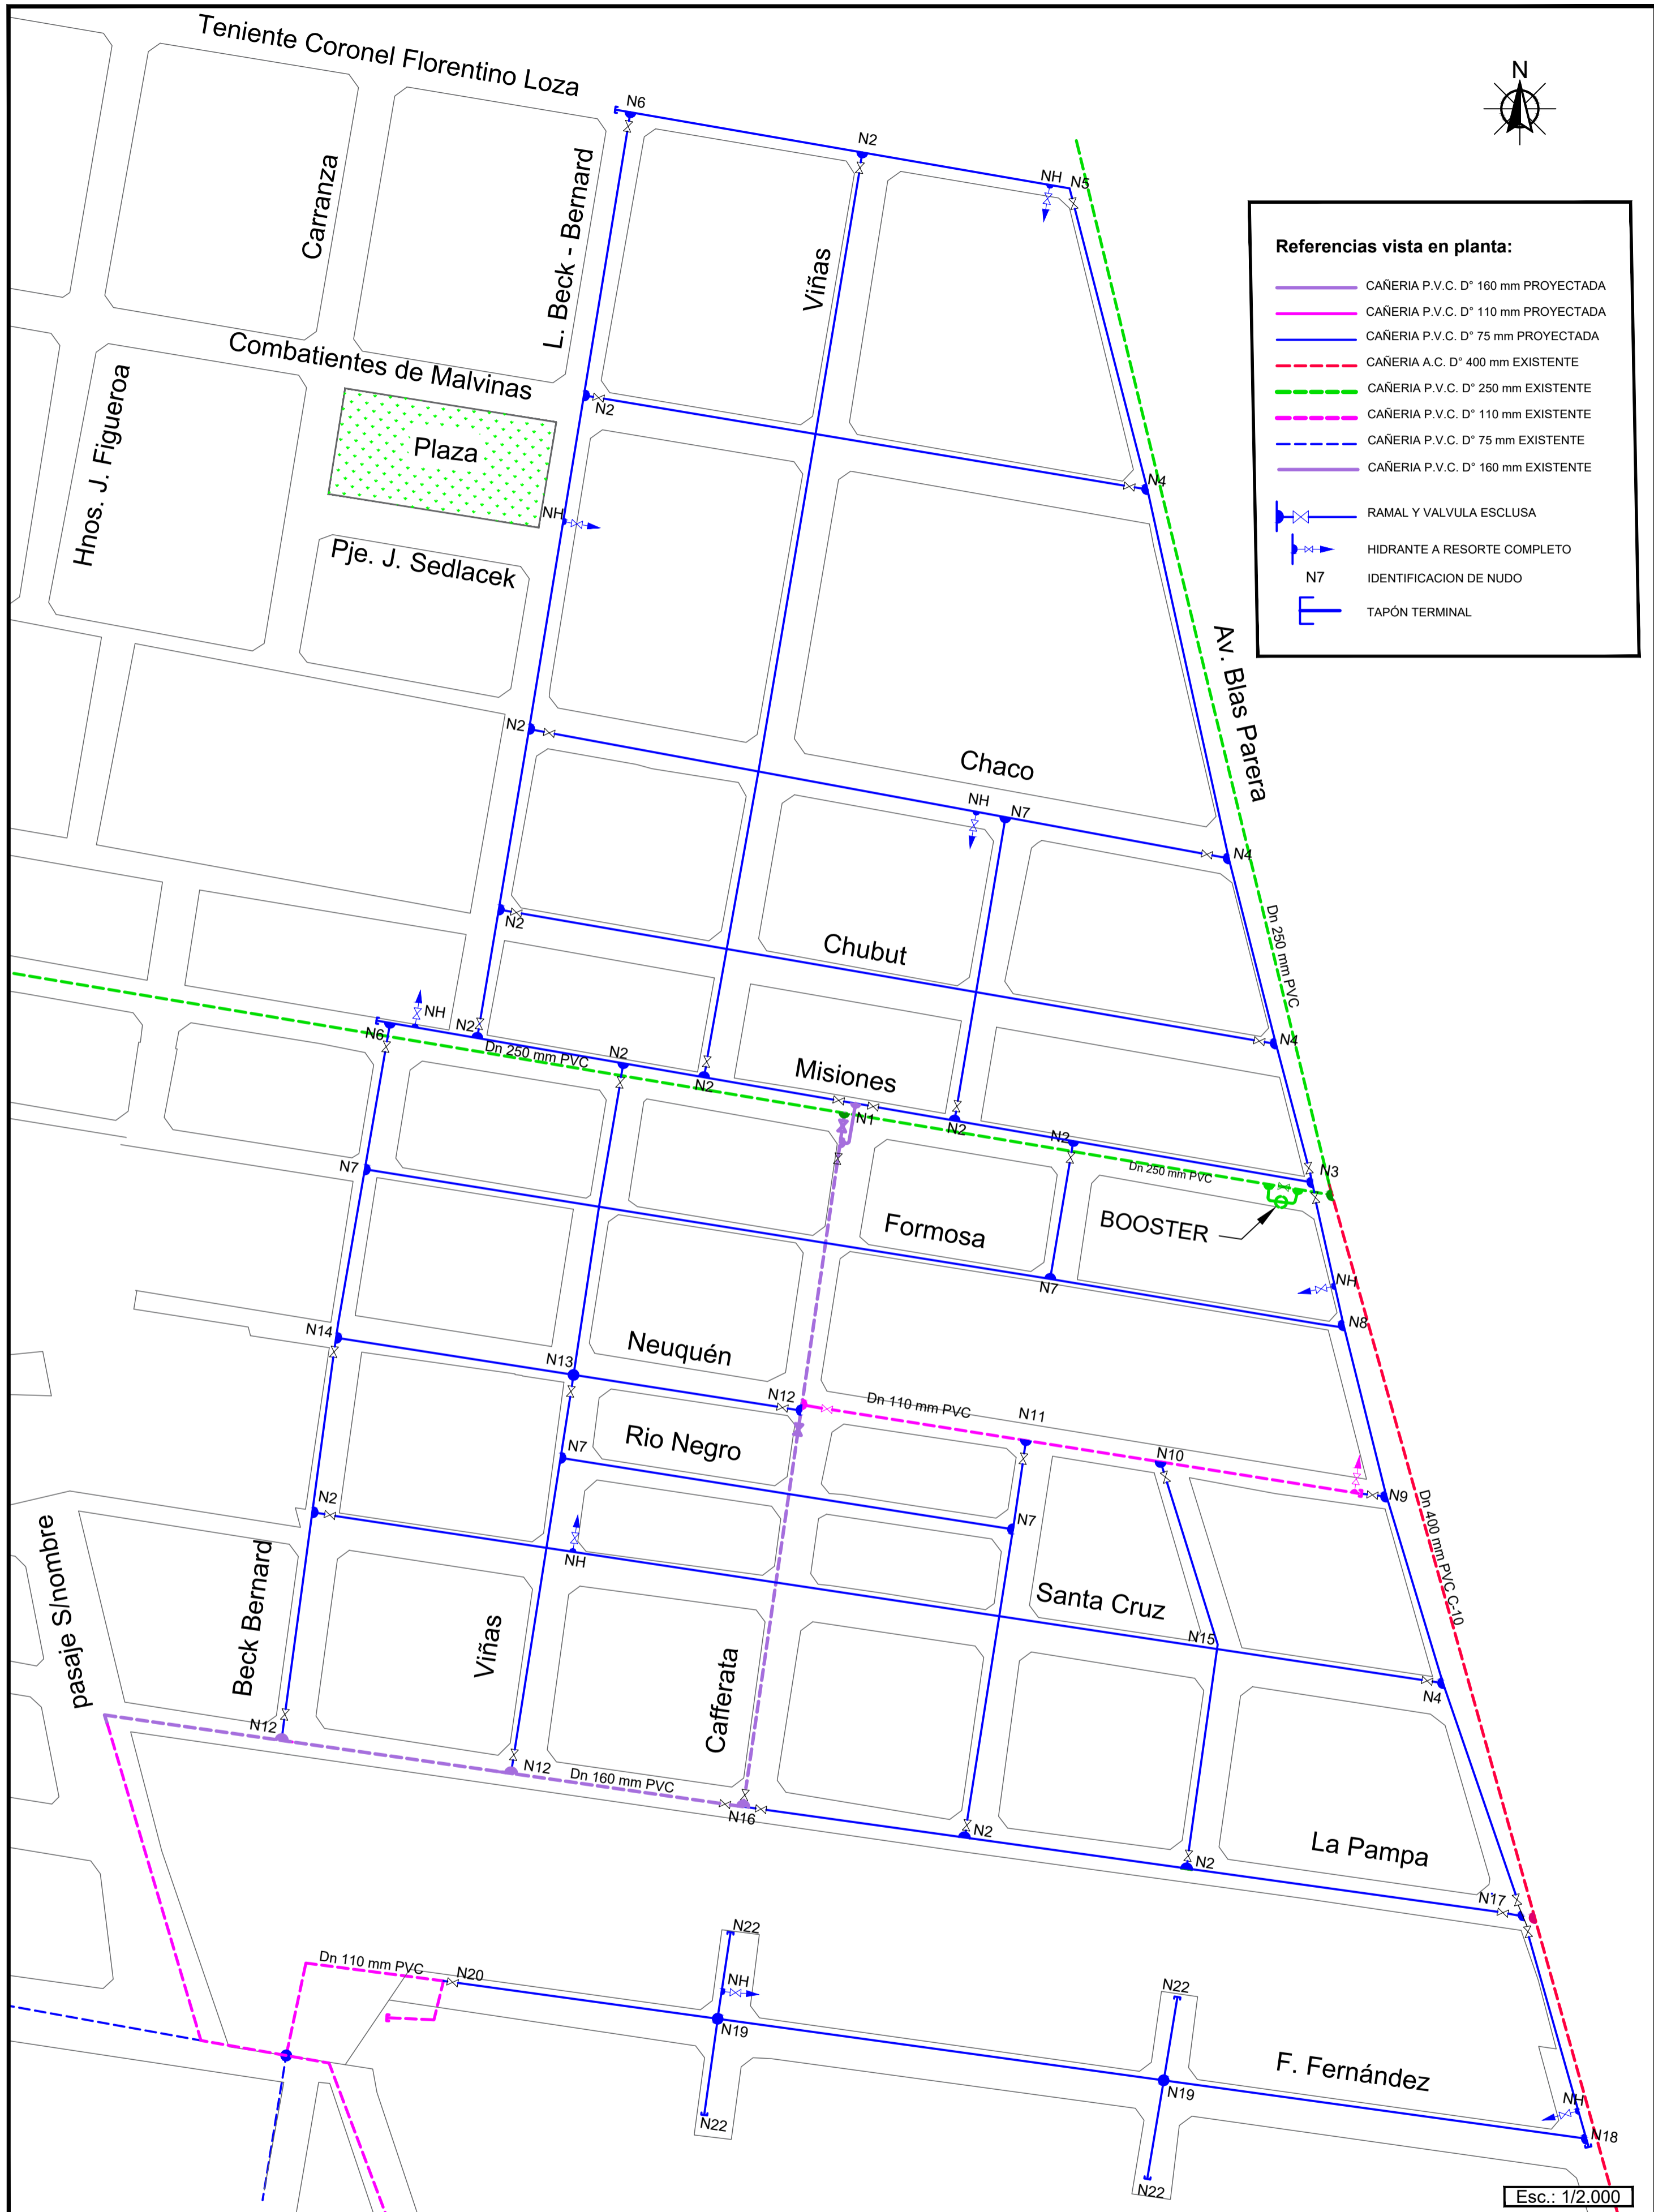

	MUNICIPALIDAD DE LA CIUDAD DE SANTA FE SECRETARÍA DE DESARROLLO URBANO Y GESTIÓN HÍDRICA DIRECCIÓN DE INGENIERÍA		
	Obra: "ABASTECIMIENTO DE AGUA POTABLE   B° SANTA MARTA   RED DE DISTRIBUCIÓN"		
Relevó:	Plano de: Red de Distribución	Esc.: 1:2000	Fecha: MAY 2024
Proyectó:	Firma:	Firma:	PLANO Nº <b>AP 02</b>
Revisó:			