
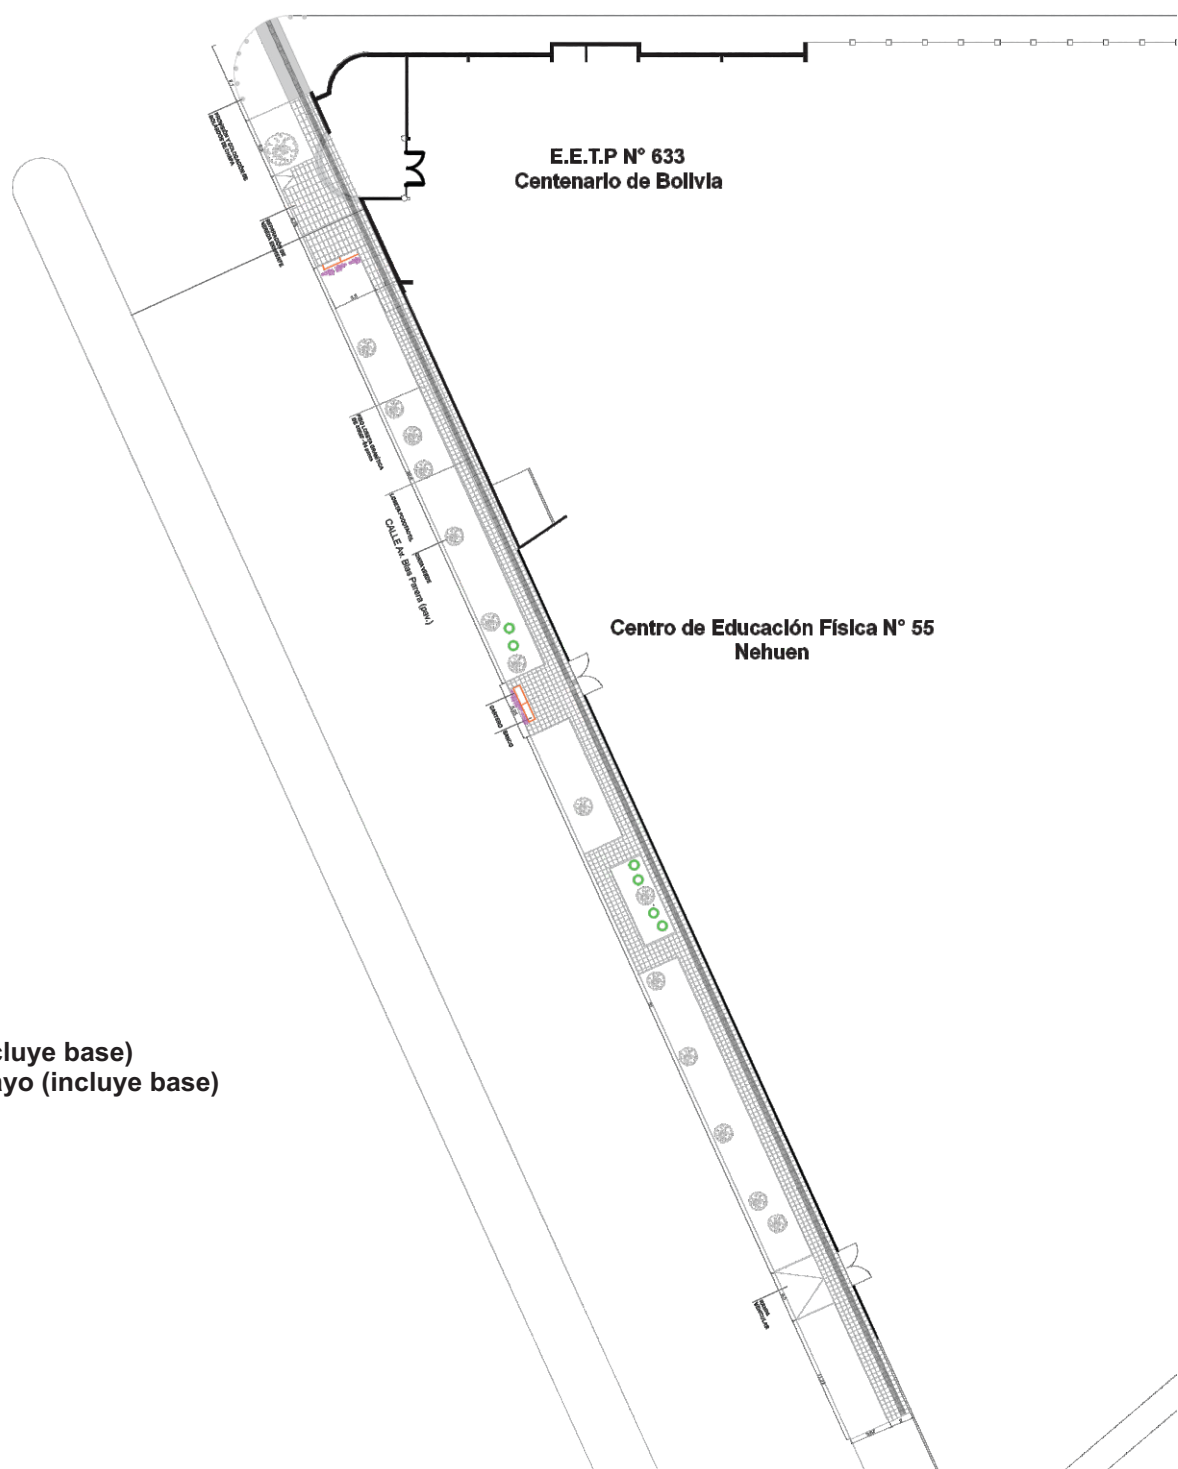


Ubicación de mobiliarios

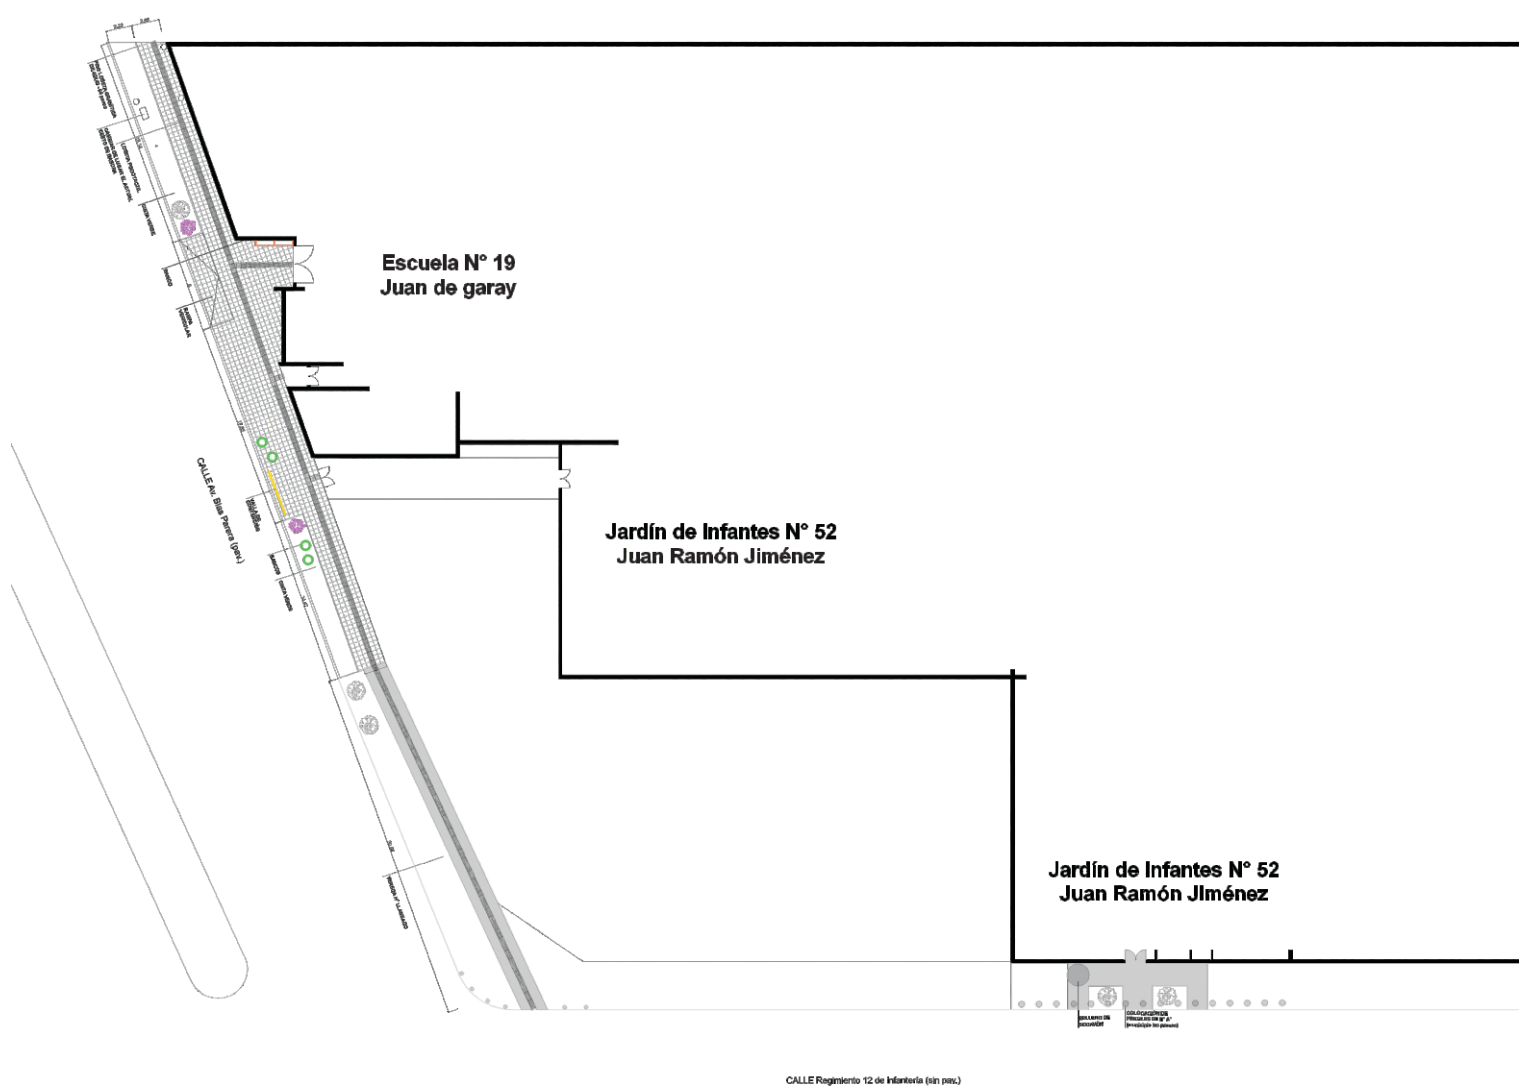

REFERENCIAS

- Bancos H°A° premoldeado cilíndrico (incluye base)
- Bancos H°A° premoldeado recto, tipo Mayo (incluye base)
- Valla de seguridad (incluye base)
- Plantas y especies