




PLANO CIUDAD DE SANTA FE

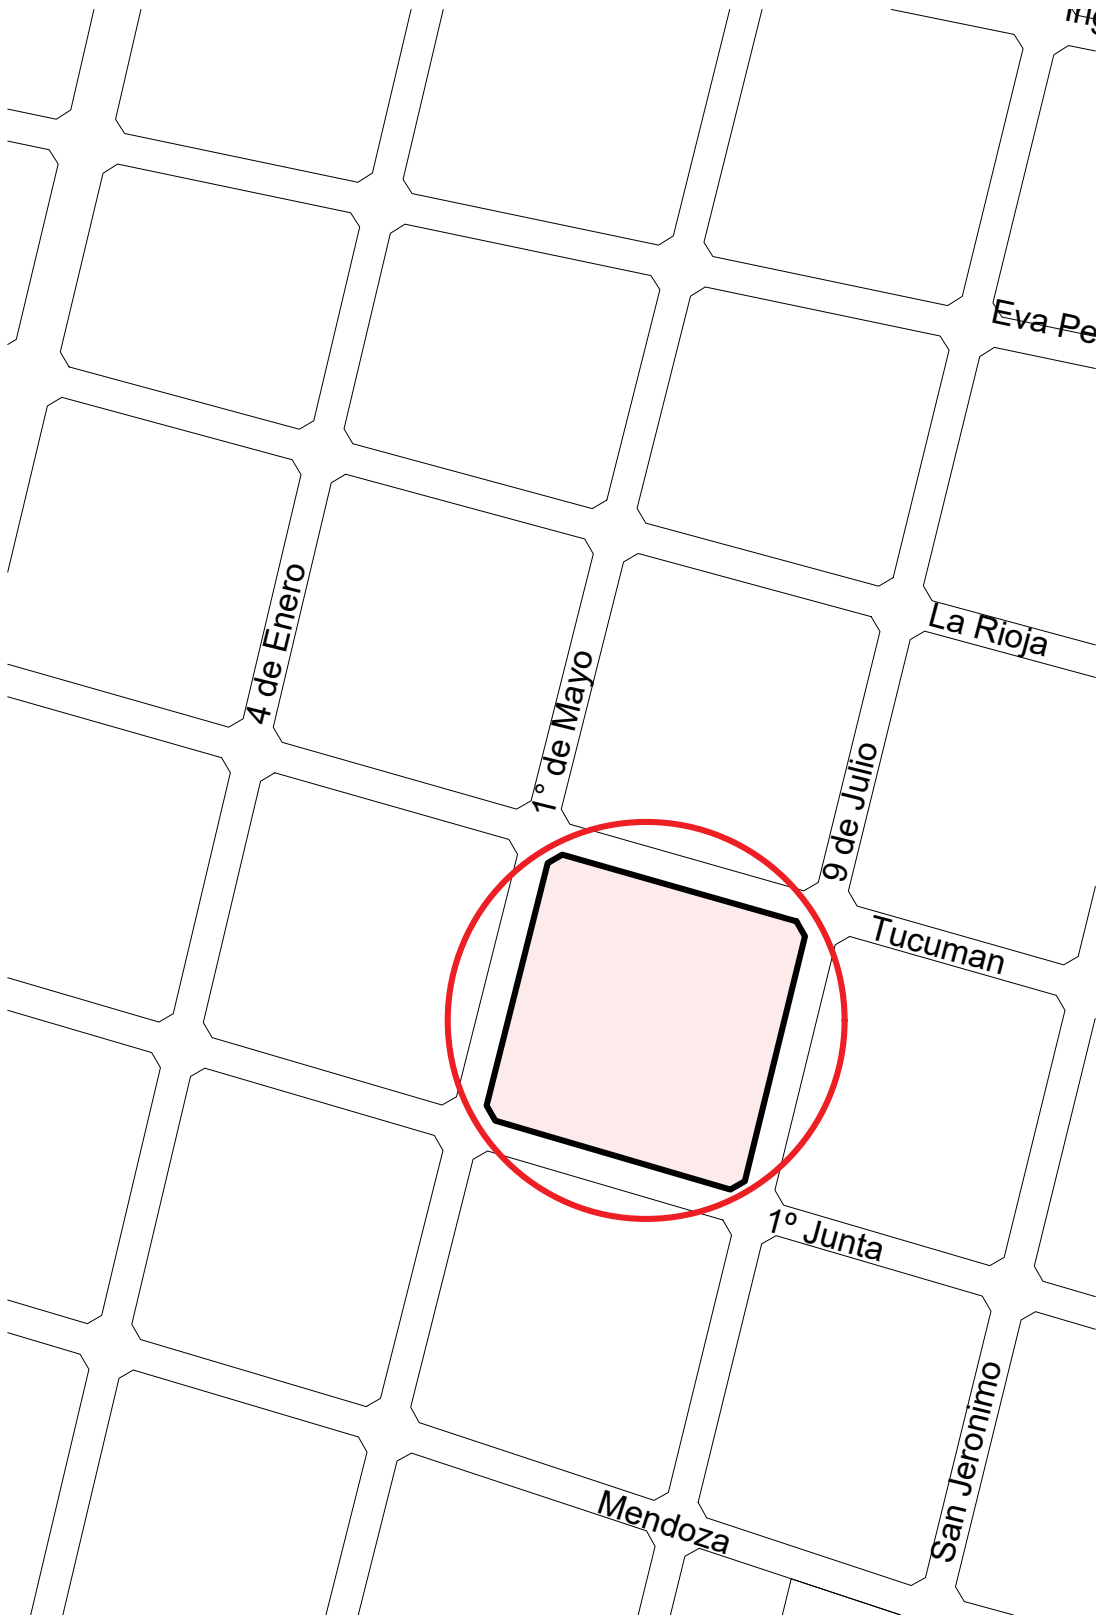

IMPLANTACION PROYECTO INTERVENCION



MUNICIPALIDAD DE LA
CIUDAD DE SANTA FE

SECRETARÍA DE DESARROLLO
URBANO Y GESTIÓN HÍDRICA
DIRECCIÓN EJECUTIVA DE
PROYECTOS DE ARQUITECTURA

OBRA:

**PUESTA EN VALOR
PLAZA SAN MARTÍN**

SANTA FE – DPTO. LA CAPITAL – PCIA. DE SANTA FE

RUBRO:

ARQUITECTURA

PLANO:

LOCALIZACION

ESCALA:

-

PROYECTO:

Raquel Wendler
Arq. Raquel Wendler
Subsecretaria de
Planeamiento Urbano
Arq. Raquel Wendler
Subsecretaria de Planeamiento Urbano


Gabriel Navarrete
Arq. GABRIEL NAVARRETE
DIRECTOR EJECUTIVO DE
PROYECTOS DE ARQUITECTURA
MUNICIPALIDAD DE SANTA FE
Arq. Gabriel Navarrete
Director Ejecutivo de Proyectos de Arquitectura
Subsecretaria de Planeamiento Urbano

PLIEGO TÉCNICO

PLANO N°

AL_01

Todas las medidas se verificarán en obra

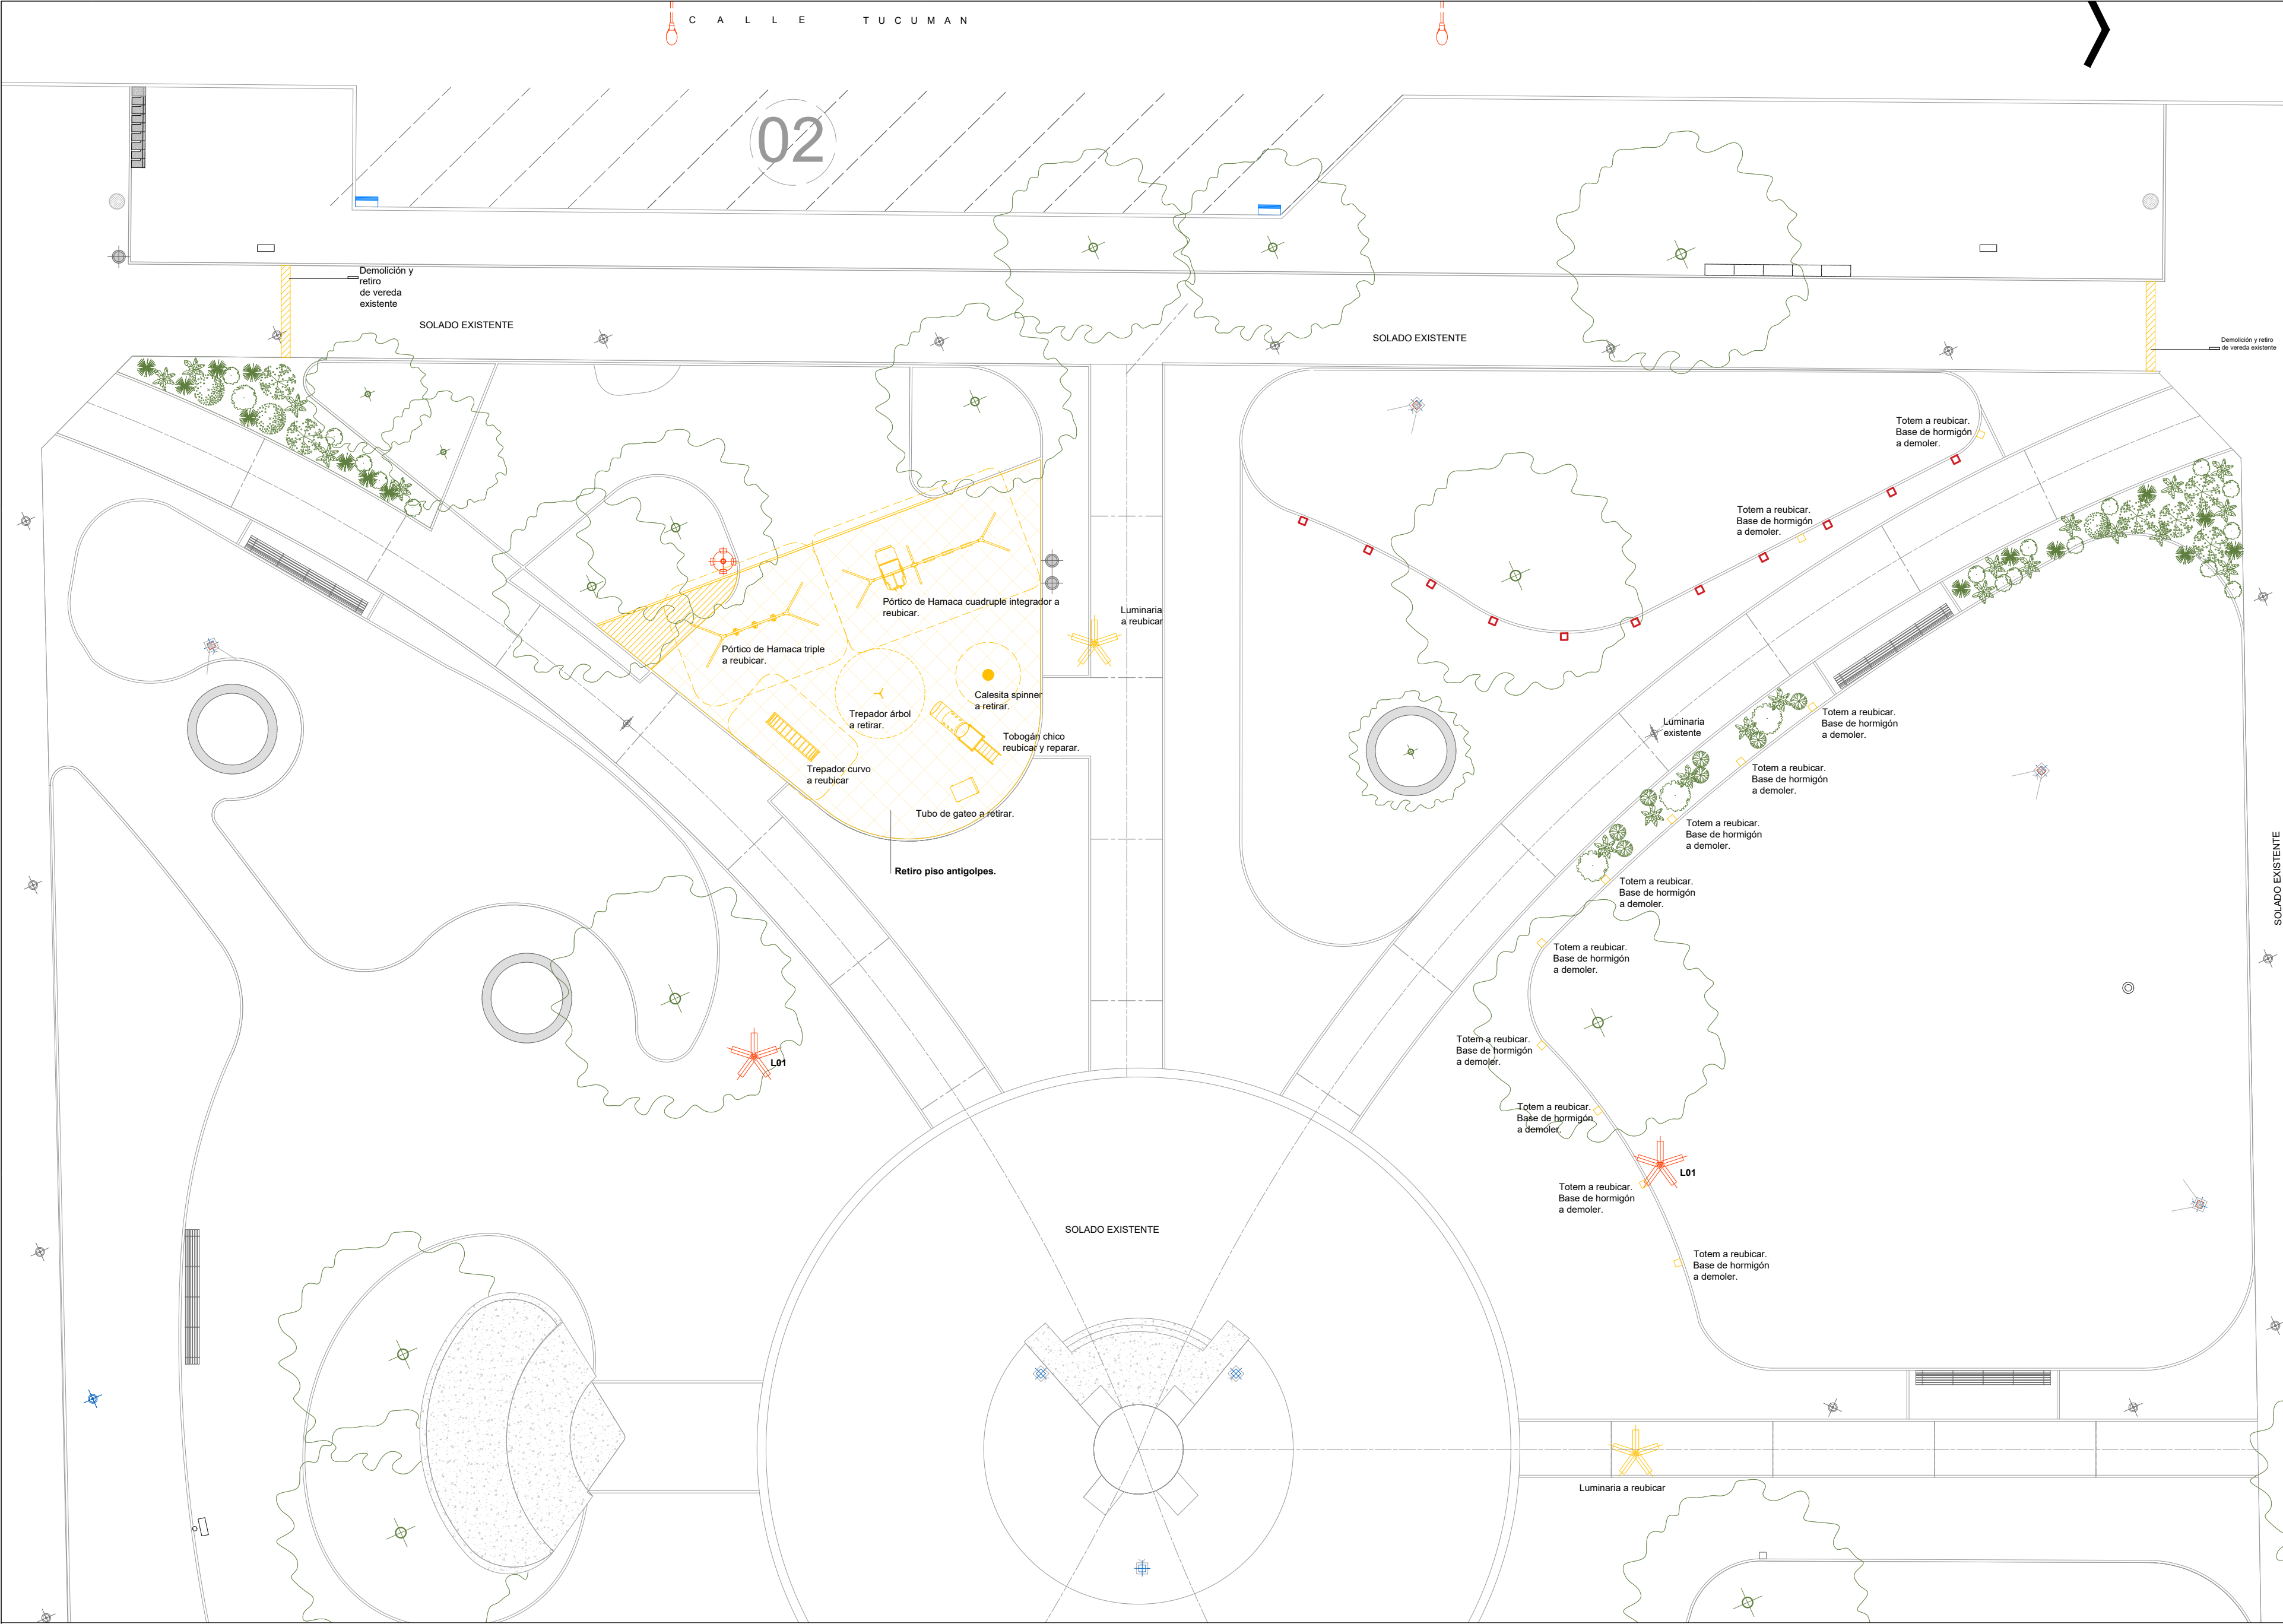

REFERENCIAS

Demolicion de piso y contrapiso.

Retiro de piso antigolpes.

SF

Municipalidad de Santa Fe

MUNICIPALIDAD DE LA CIUDAD DE SANTA FE

SECRETARÍA DE DESARROLLO URBANO Y GESTIÓN HÍDRICA

DIRECCIÓN EJECUTIVA DE PROYECTOS DE ARQUITECTURA

OBRA:

PUESTA EN VALOR PLAZA SAN MARTÍN

SANTA FE – DPTO. LA CAPITAL – PCIA. DE SANTA FE

RUBRO: TRABAJOS PRELIMINARES

PLANO: PLANTAS

ESCALA: 1:200

PROYECTO:

Arq. RAQUEL WENDLER

Subsecretaria de Planeamiento Urbano

Arq. GABRIEL NAVARRETE

DIRECTOR EJECUTIVO DE PROYECTOS DE ARQUITECTURA MUNICIPALIDAD DE SANTA FE

Arq. Gabriel Navarrete


Director Ejecutivo de Proyectos de Arquitectura Subsecretaria de Planeamiento Urbano

PLIEGO TÉCNICO

PLANO N°

AO_01

Todas las medidas se verificarán en obra

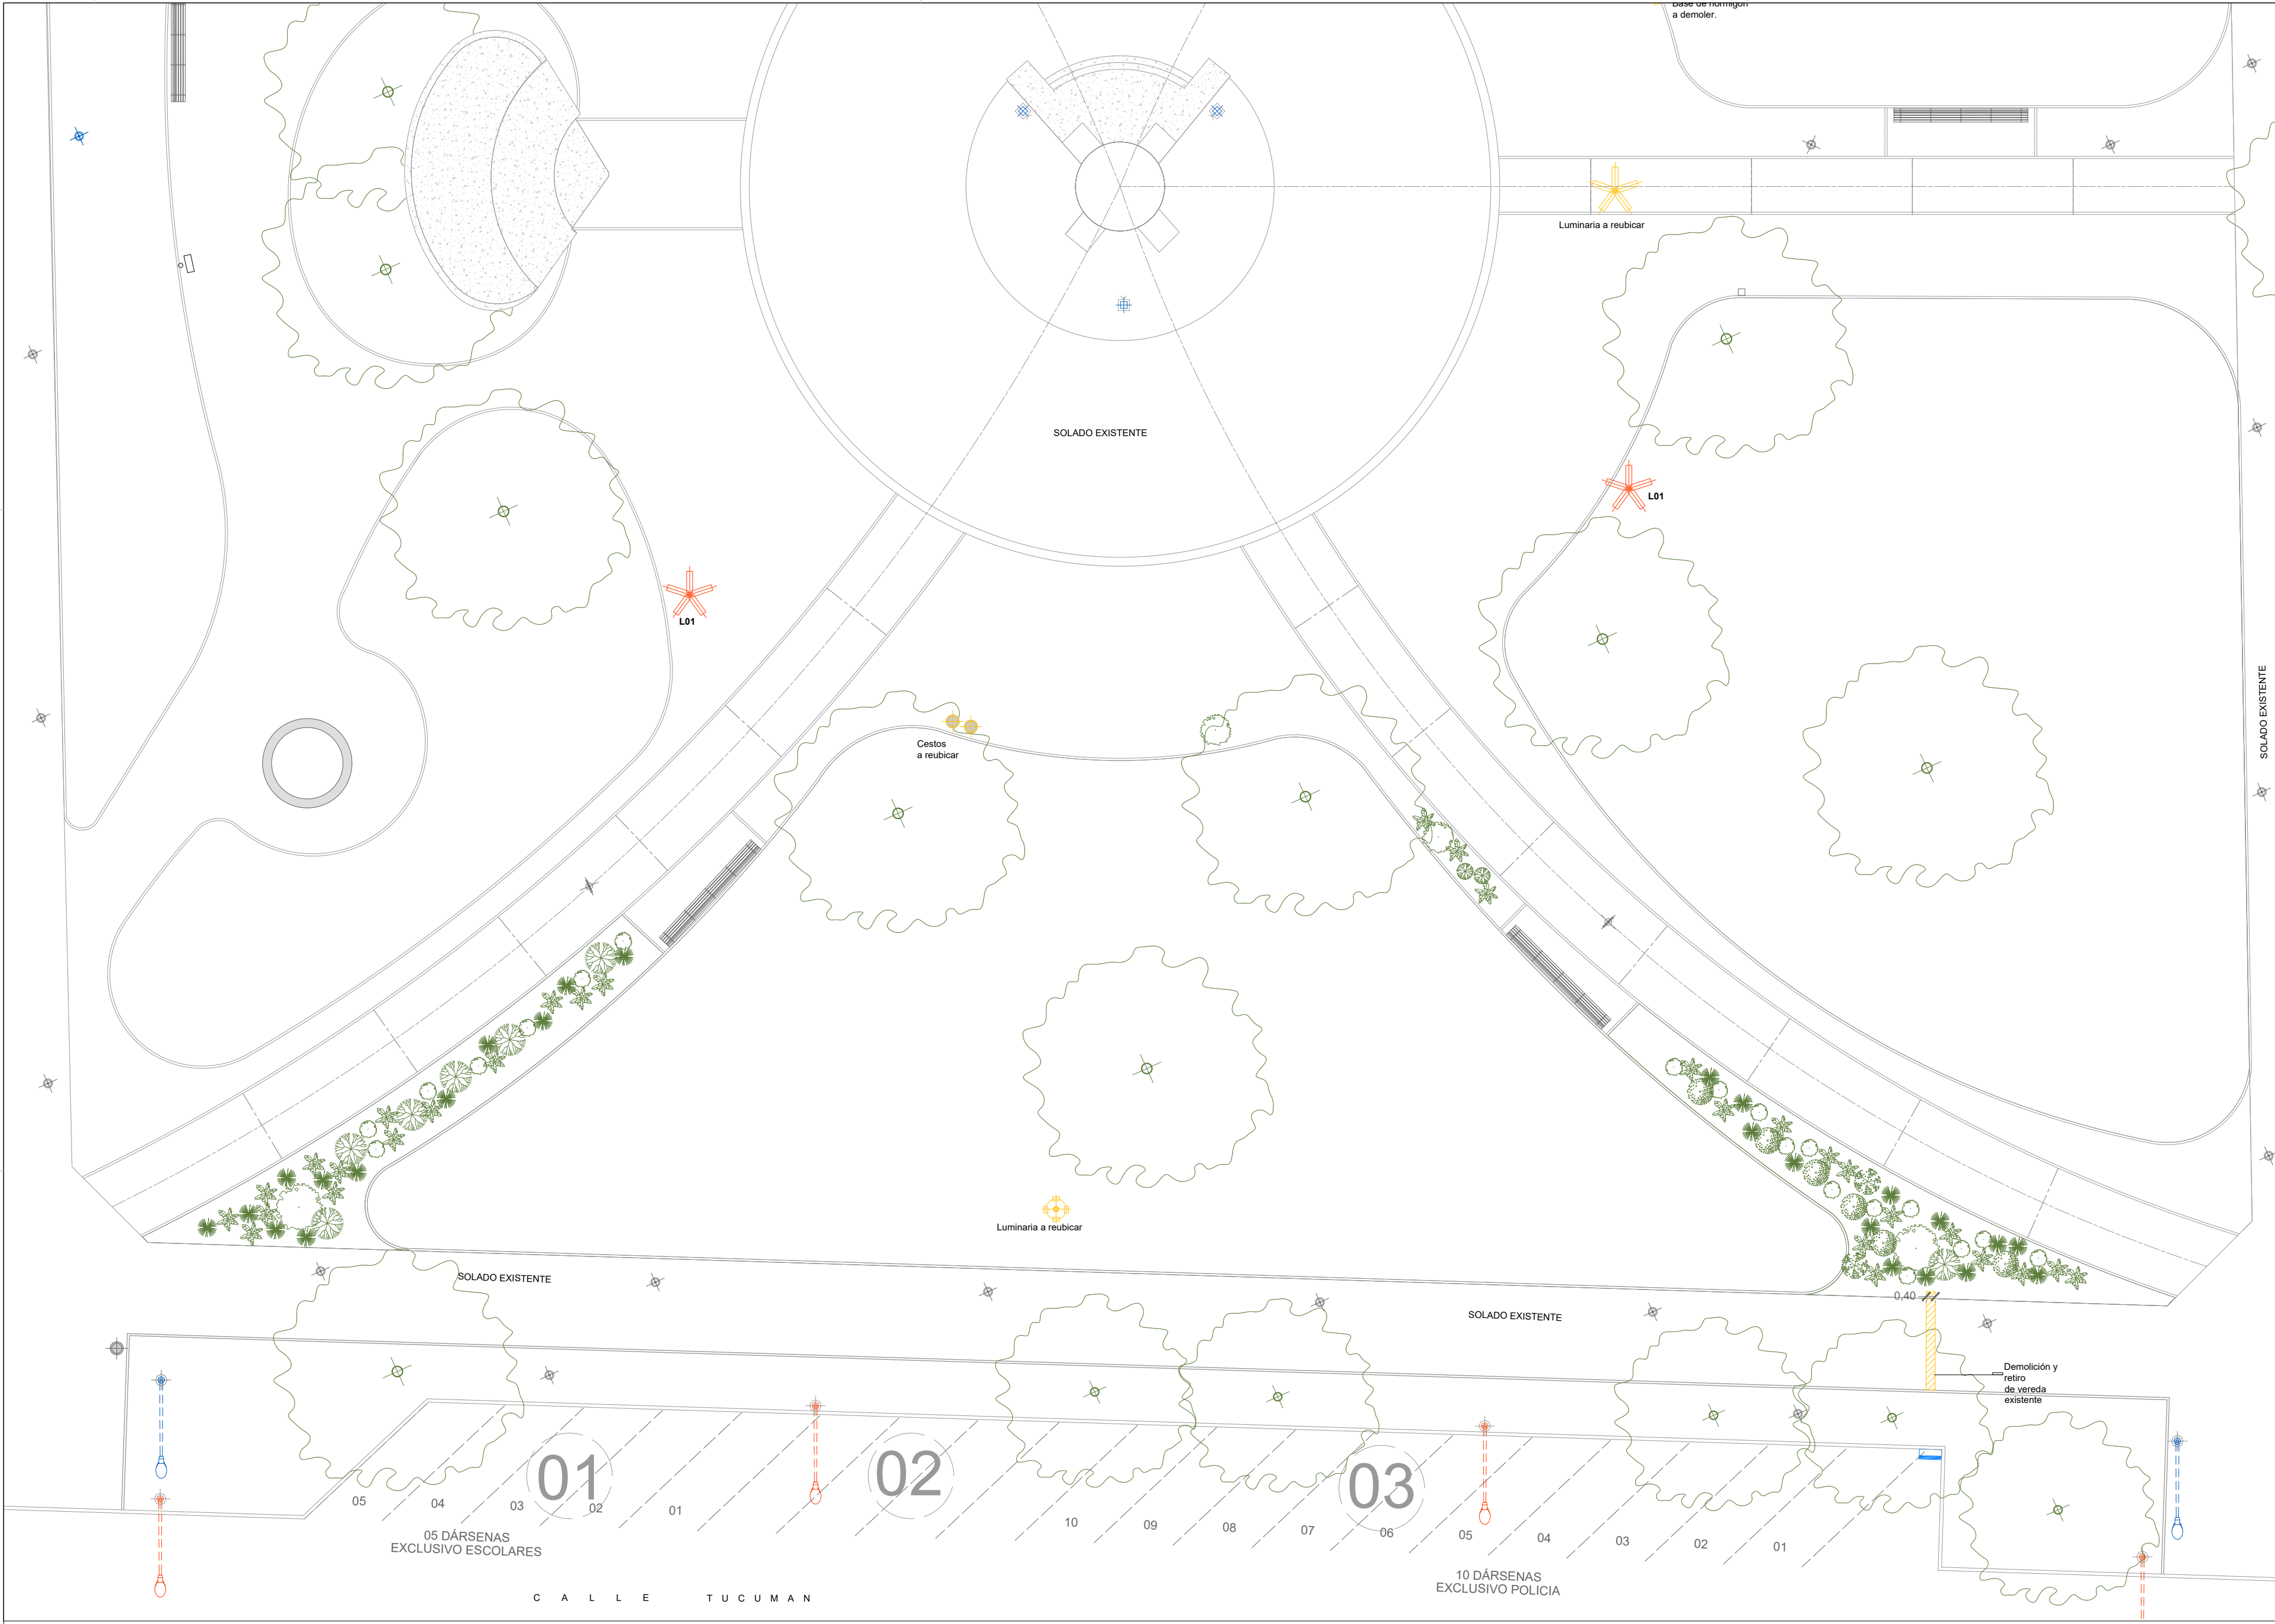

REFERENCIAS

 Demolicion de piso y contrapiso.

 Retiro de piso antigolpes.



MUNICIPALIDAD DE LA CIUDAD DE SANTA FE

SECRETARÍA DE DESARROLLO URBANO Y GESTIÓN HÍDRICA
DIRECCIÓN EJECUTIVA DE PROYECTOS DE ARQUITECTURA

OBRA:
PUESTA EN VALOR PLAZA SAN MARTÍN


SANTA FE – DPTO. LA CAPITAL – PCIA. DE SANTA FE

RUBRO: **TRABAJOS PRELIMINARES**

PLANO: **PLANTAS**

ESCALA: **1:200**


PROYECTO:

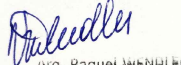
Arq. RAQUEL WENDLER
Subsecretaria de Planeamiento Urbano
Arq. RAQUEL WENDLER
DIRECTOR EJECUTIVO DE PROYECTOS DE ARQUITECTURA MUNICIPALIDAD DE SANTA FE
Arq. Gabriel Navarrete
Director Ejecutivo de Proyectos de Arquitectura Subsecretaria de Planeamiento Urbano

PLIEGO TÉCNICO

PLANO N°
AO_02

Todas las medidas se verificarán en obra

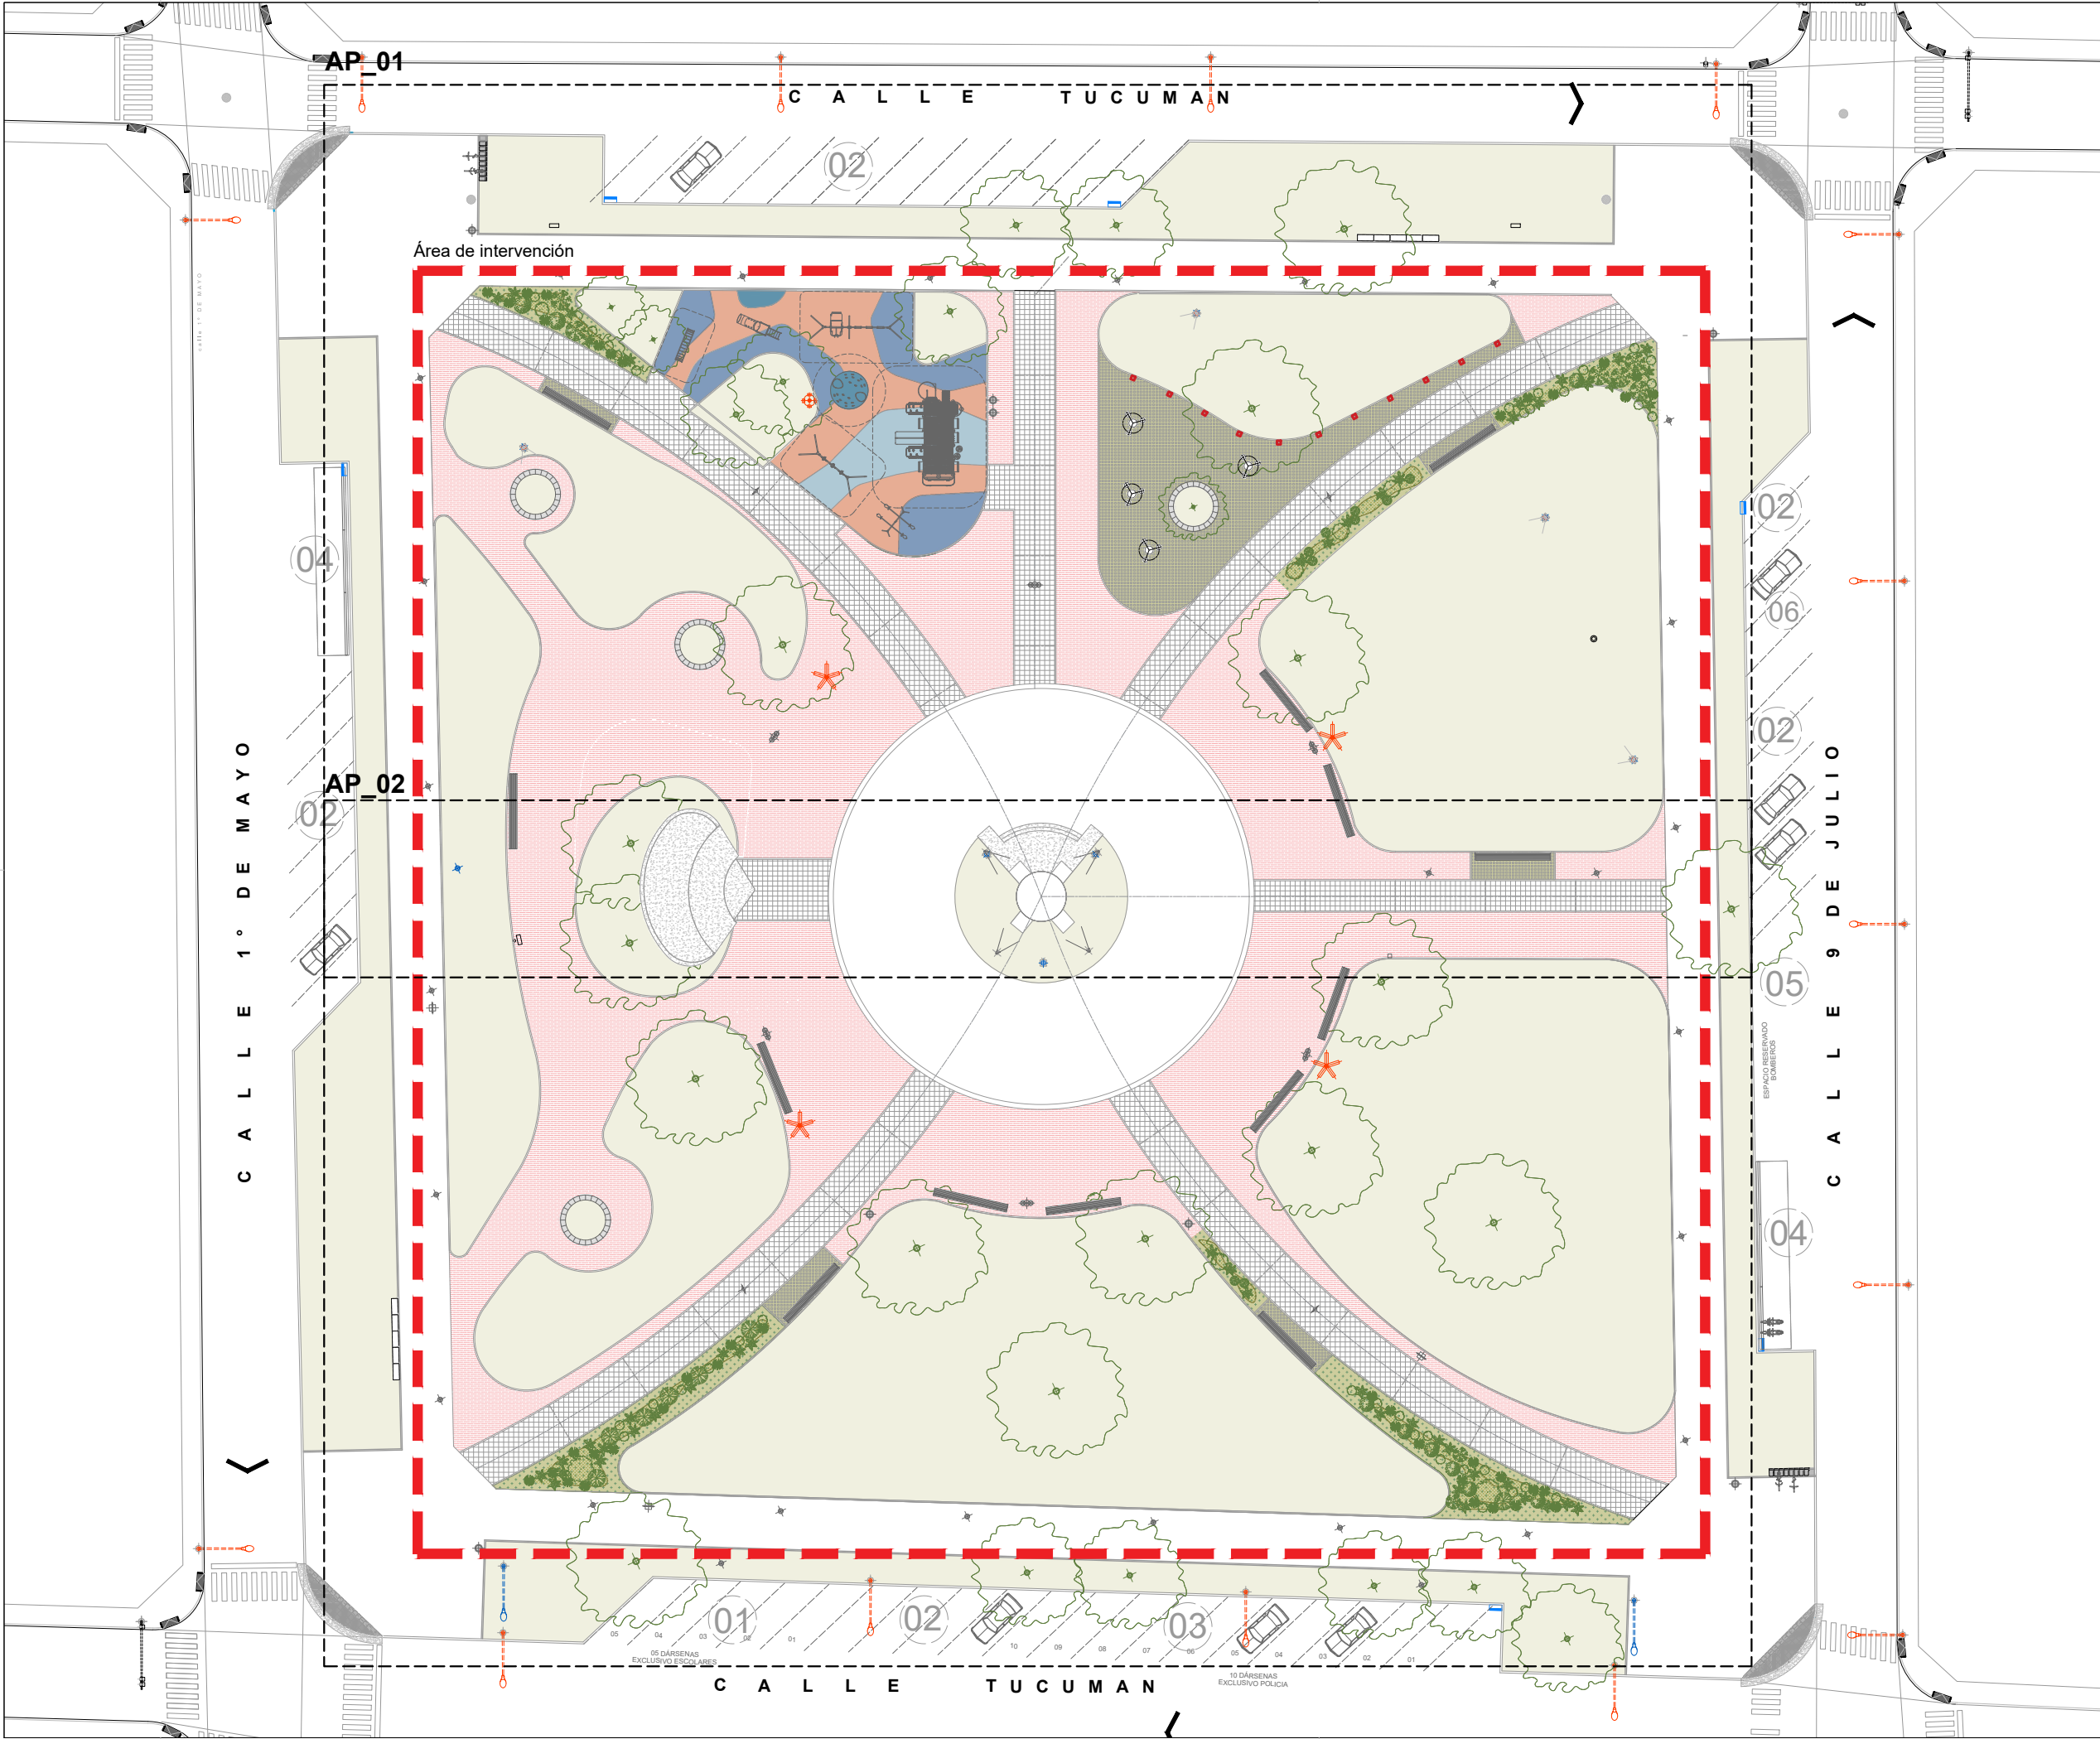

Municipalidad
de Santa Fe

MUNICIPALIDAD DE LA
CIUDAD DE SANTA FE

SECRETARÍA DE DESARROLLO
URBANO Y GESTIÓN HÍDRICA
DIRECCIÓN EJECUTIVA DE
PROYECTOS DE ARQUITECTURA

OBRA:

PUESTA EN VALOR
PLAZA SAN MARTÍN

SANTA FE – DPTO. LA CAPITAL – PCIA. DE SANTA FE

RUBRO: ARQUITECTURA

PLANO: PLANTAS

ESCALA: 1:500

PROYECTO:

Raquel Wendler
Arq. Raquel Wendler
Subsecretaría de
Planeamiento Urbano

Arq. Raquel Wendler
Subsecretaría de Planeamiento Urbano

Arq. GABRIEL NAVARRETE
DIRECTOR EJECUTIVO DE
PROYECTOS DE ARQUITECTURA
MUNICIPALIDAD DE SANTA FE
Arq. Gabriel Navarrete
Director Ejecutivo de Proyectos de Arquitectura
Subsecretaría de Planeamiento Urbano


PLIEGO TÉCNICO

PLANO N°

AP_00

Todas las medidas se verificarán en obra

02

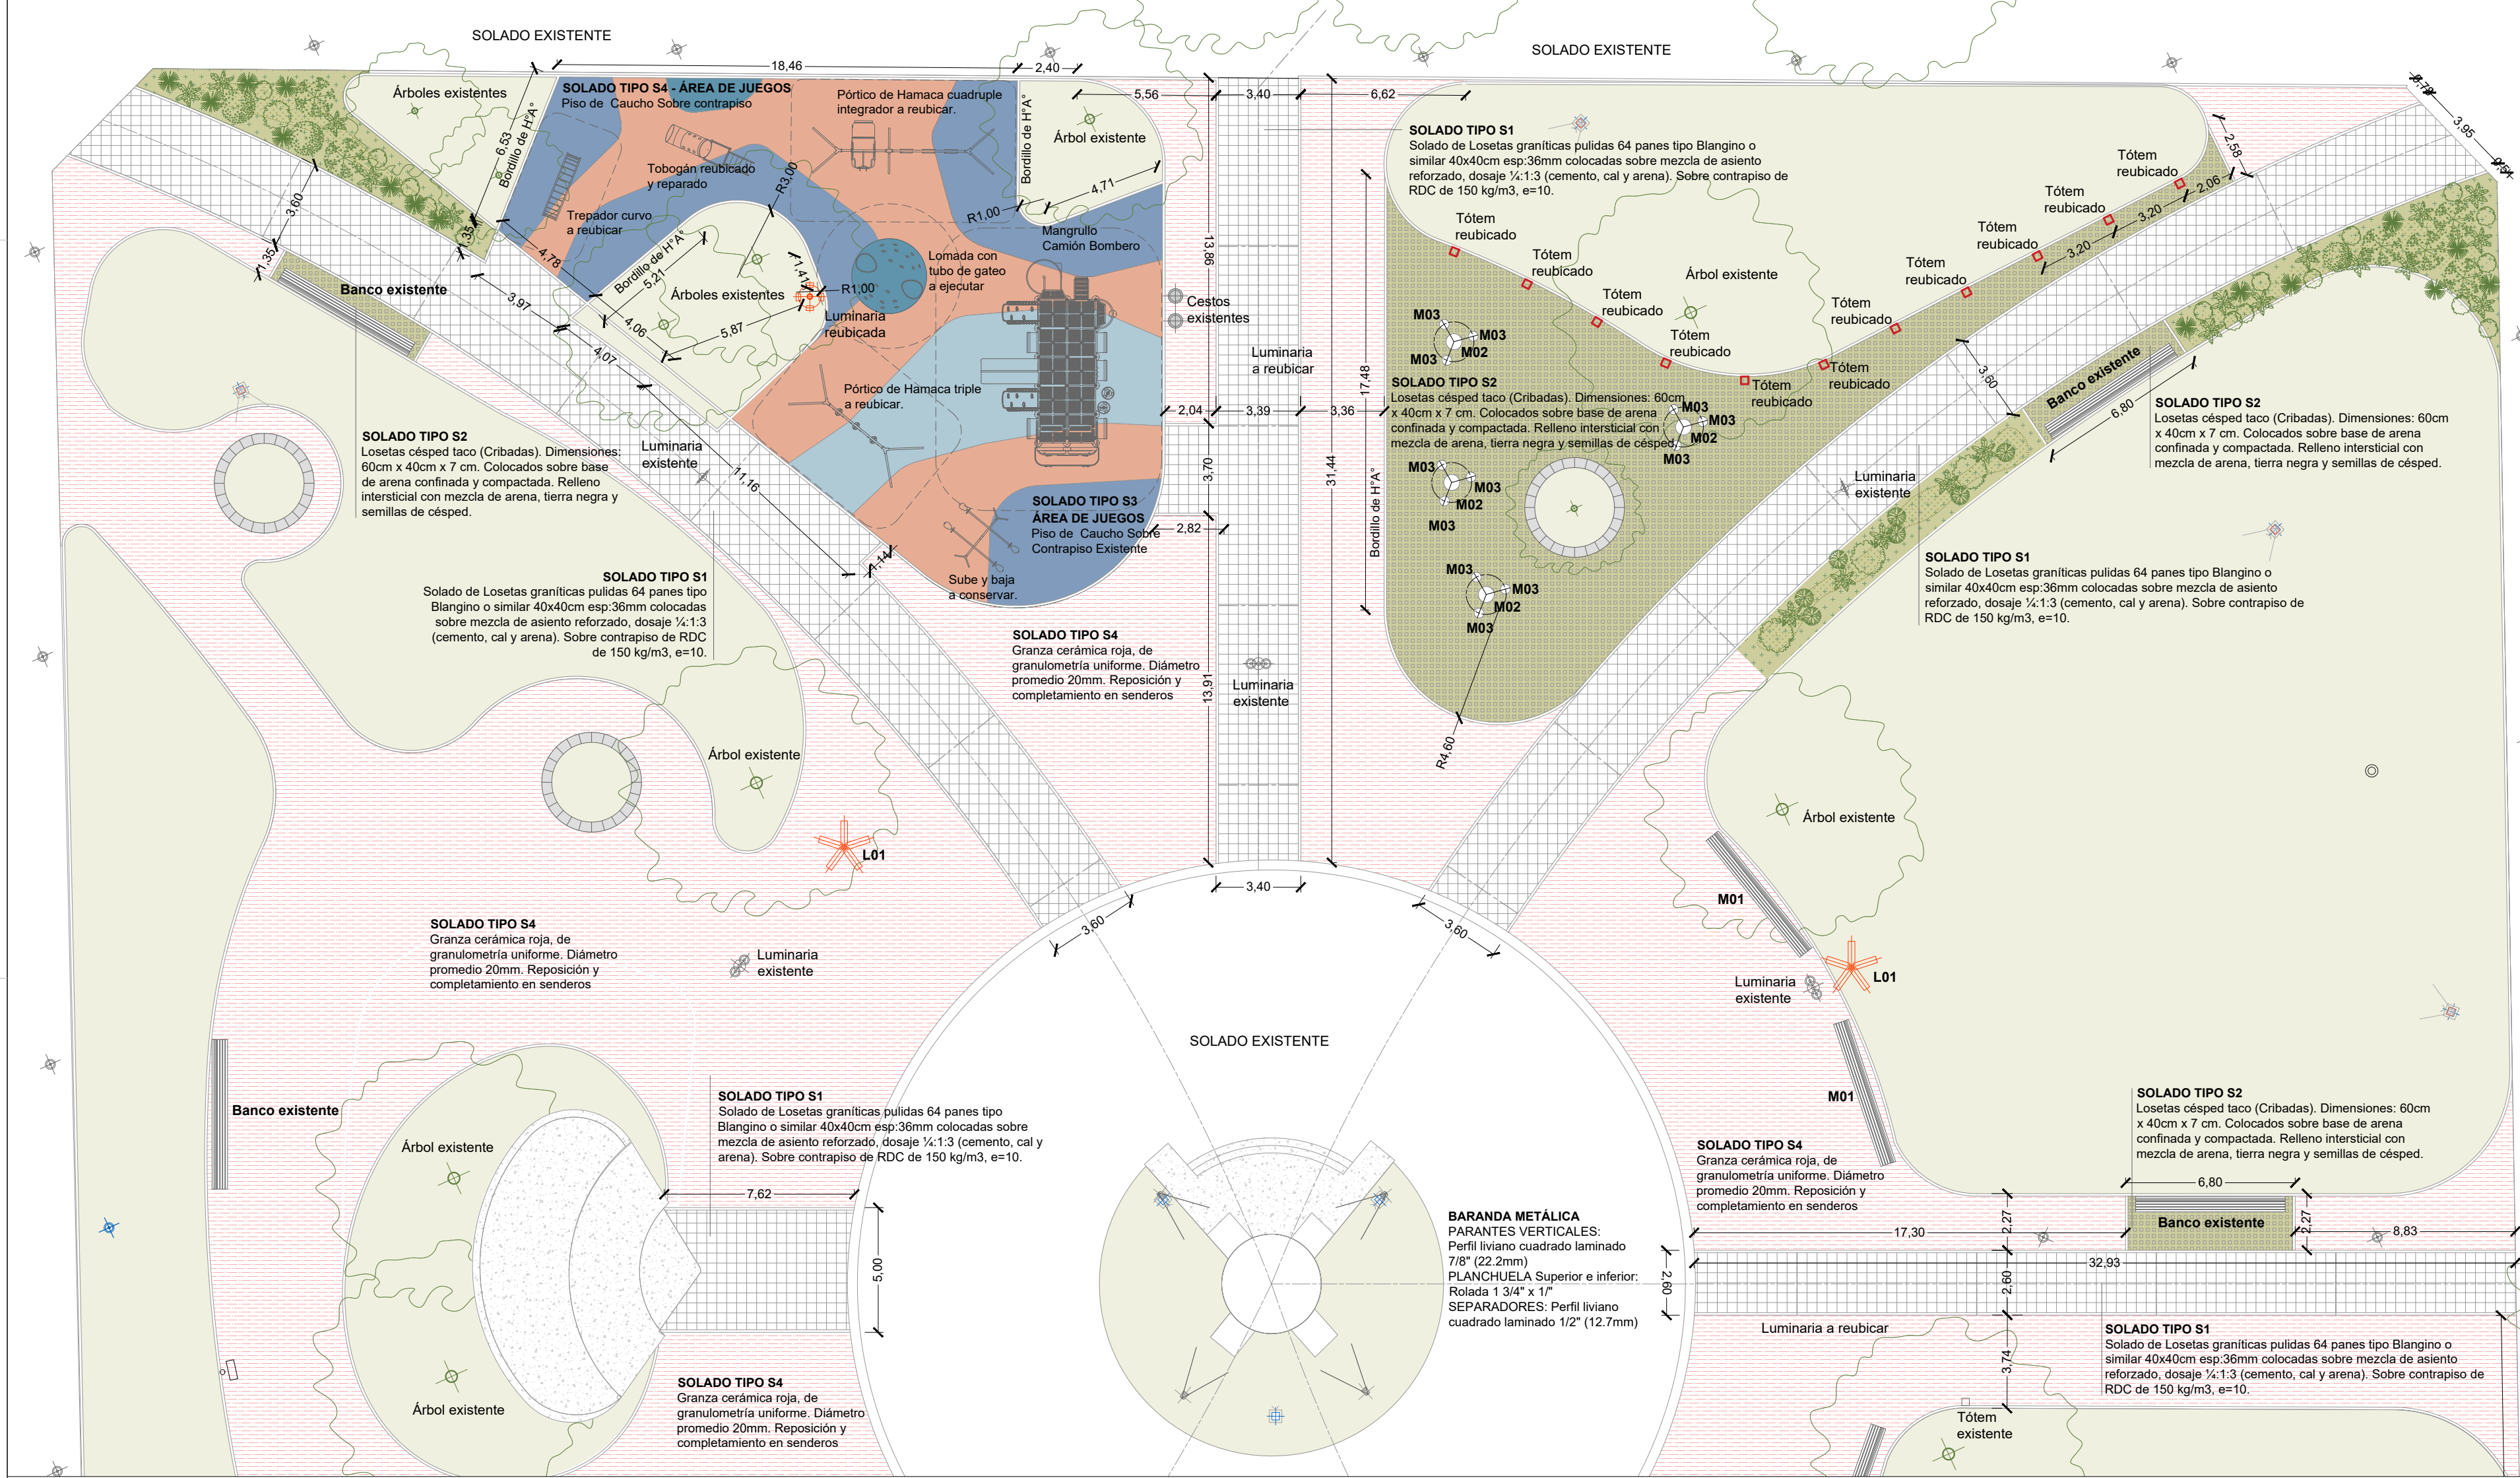

REFERENCIAS

- 

SOLADO TIPO S1
Solado de Losetas graníticas pulidas 64 panes tipo Blangino o similar 40x40cm esp:36mm colocadas sobre mezcla de asiento reforzado, dosaje 1/4:1:3 (cemento, cal y arena). Sobre contrapiso de RDC de 150 kg/m³, e=10.
- 

SOLADO TIPO S2
Losetas césped taco (Cribadas). Dimensiones: 60cm x 40cm x 7 cm. Colocados sobre base de arena confinada y compactada. Relleno intersticial con mezcla de arena, tierra negra y semillas de césped.
- 

SOLADO TIPO S3 - ÁREA DE JUEGOS
Piso de Caucho Sobre Contrapiso existente
- 

SOLADO TIPO S4 - ÁREA DE JUEGOS
Piso de Caucho Sobre Contrapiso
- 

SOLADO TIPO S4
Granza cerámica roja, de granulometría uniforme. Diámetro promedio 20mm. Reposición y completamiento en senderos
- 

Bordillos de H°
- 

L01
Luminaria
- 

M01
Banco de Madera
- 

M02
Banco Premoldeado de H° Cilíndrico Chato
- 

M03
Banco Premoldeado de H° Cilíndrico Chico



MUNICIPALIDAD DE LA CIUDAD DE SANTA FE

SECRETARÍA DE DESARROLLO URBANO Y GESTIÓN HÍDRICA
DIRECCIÓN EJECUTIVA DE PROYECTOS DE ARQUITECTURA

OBRA:
PUESTA EN VALOR PLAZA SAN MARTÍN

SANTA FE - DPTO. LA CAPITAL - PCIA. DE SANTA FE

RUBRO: **ARQUITECTURA**

PLANO: **PLANTAS**

ESCALA: **1:200**

PROYECTO:

Arq. RAQUEL WENDLER
Subsecretaria de Planeamiento Urbano


Arq. GABRIEL NAVARRETE
DIRECTOR EJECUTIVO DE PROYECTOS DE ARQUITECTURA MUNICIPALIDAD DE SANTA FE
Director Ejecutivo de Proyectos de Arquitectura Subsecretaría de Planeamiento Urbano

PLIEGO TÉCNICO

PLANO N°

AP_01

Todas las medidas se verificarán en obra

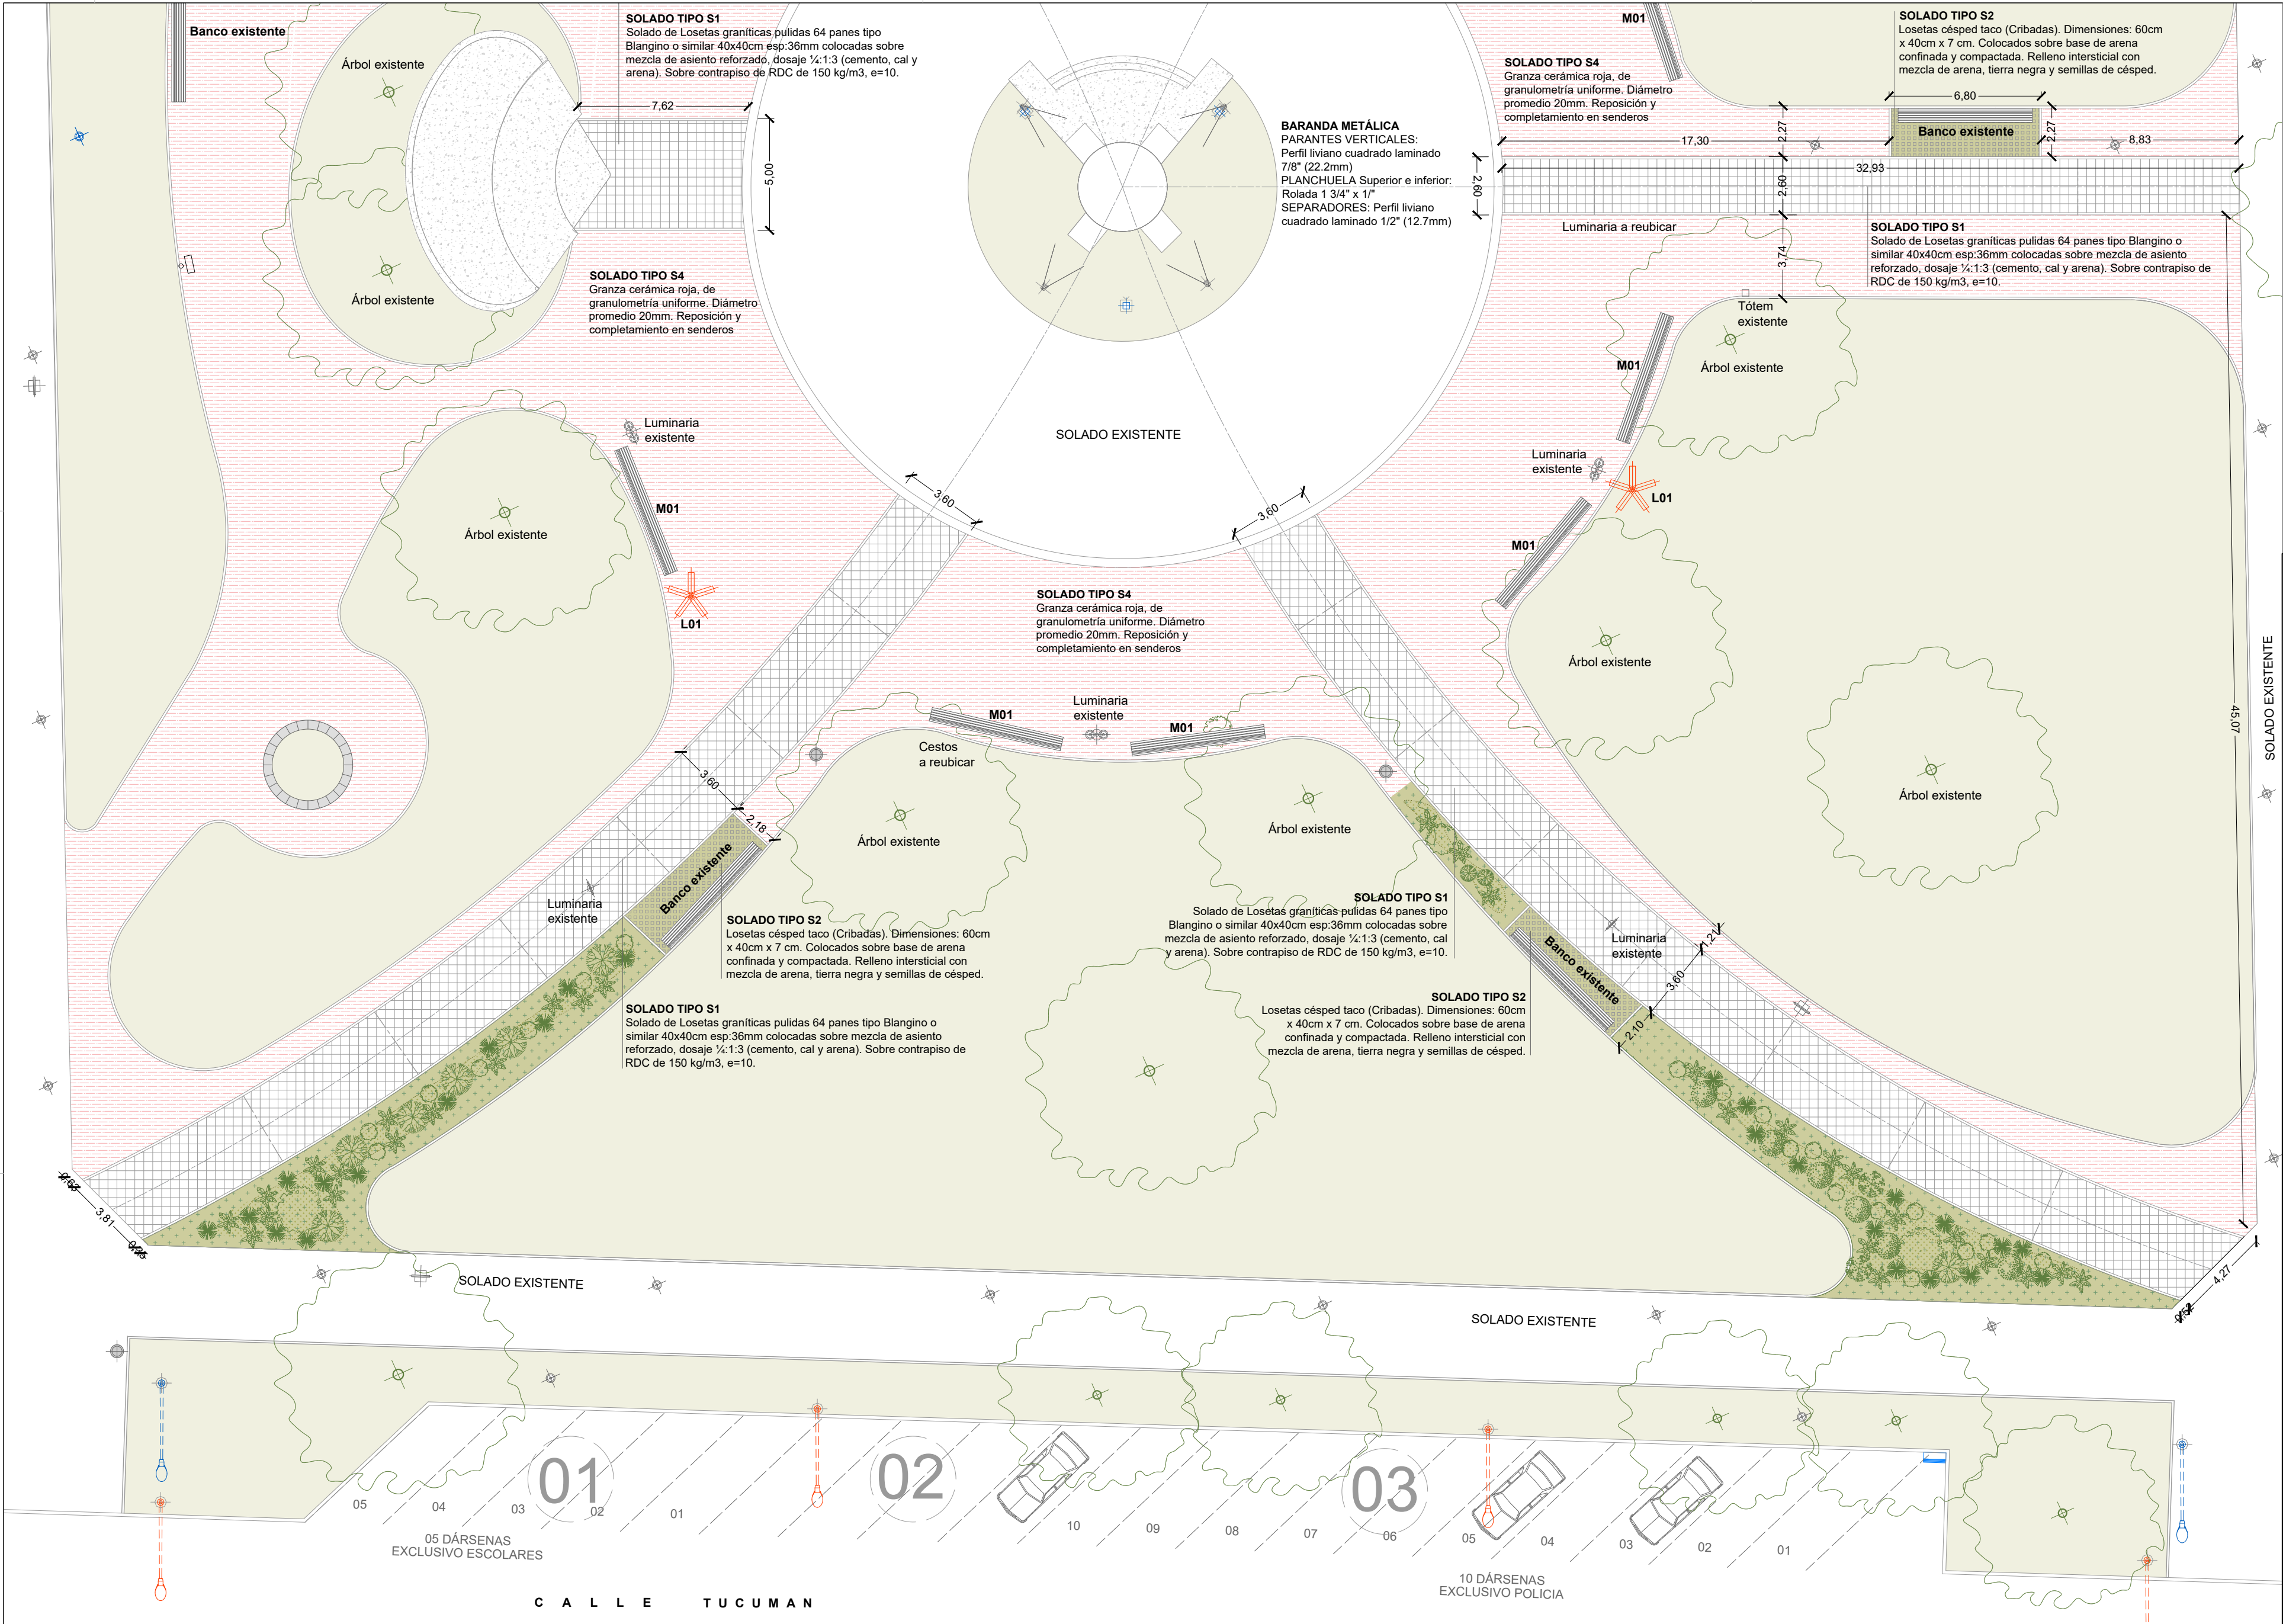

REFERENCIAS

SOLADO TIPO S1
Solado de Losetas graníticas pulidas 64 panes tipo Blangino o similar 40x40cm esp:36mm colocadas sobre mezcla de asiento reforzado, dosaje ¼:1:3 (cemento, cal y arena). Sobre contrapiso de RDC de 150 kg/m3, e=10.

SOLADO TIPO S2
Losetas césped taco (Cribadas). Dimensiones: 60cm x 40cm x 7 cm. Colocados sobre base de arena confinada y compactada. Relleno intersticial con mezcla de arena, tierra negra y semillas de césped.

SOLADO TIPO S3 - ÁREA DE JUEGOS
Piso de Caucho Sobre Contrapiso existente

SOLADO TIPO S4 - ÁREA DE JUEGOS
Piso de Caucho Sobre Contrapiso

SOLADO TIPO S4
Granza cerámica roja, de granulometría uniforme. Diámetro promedio 20mm. Reposición y completamiento en senderos

Bordillos de H°

L01
Luminaria

M01
Banco de Madera

M02
Banco Premoldeado de H° Cilíndrico Chato

M03
Banco Premoldeado de H° Cilíndrico Chico

Municipalidad de Santa Fe

MUNICIPALIDAD DE LA CIUDAD DE SANTA FE

SECRETARÍA DE DESARROLLO URBANO Y GESTIÓN HÍDRICA

DIRECCIÓN EJECUTIVA DE PROYECTOS DE ARQUITECTURA

OBRA:

PUESTA EN VALOR PLAZA SAN MARTÍN

SANTA FE – DPTO. LA CAPITAL – PCIA. DE SANTA FE

RUBRO: **ARQUITECTURA**

PLANO: **PLANTAS**

ESCALA: **1:200**

PROYECTO:

Arq. RAQUEL WENDLER
Subsecretaria de Planeamiento Urbano

Arq. GABRIEL NAVARRETE
Director Ejecutivo de Proyectos de Arquitectura

PLIEGO TÉCNICO

PLANO N°

AP_02

Todas las medidas se verificarán en obra

DETALLE COLUMNA


Vista / esc. 1:50

LUMINARIA PARA ALUMBRADO PÚBLICO
MARCA PHILIPS. Tecnología LED's.
MODELO GREENVISION XCEED (VERSIÓN LARGE)

CANTIDAD: 5 U

- FUENTE LUMÍNICA: BRP373 L1 96LEDS
- EFICIENCIA LUMINICA: 107,1 Lm/Watt
- FLUJO LUMÍNICO: 20459Lm
- POTENCIA (CONSUMO): 191 Watt
- TEMPERATURA DEL COLOR: 5700°K (CW)
- REPRODUCCIÓN CROMÁTICA: CRI>70
- EFICIENCIA OPTICA: 0,889
- ÓPTICAS: DW-H - Distribution Large (road wide)
- GRADO DE ESTANQUEIDAD: IP66
- RANGO DE OPERACIÓN TÉRMICA: -40°C / 55°C
- VIDA ÚTIL: 50000 hrs. (con el 70% del mantenimiento del flujo inicial)

Ménsula reflectores caño estructural
400x60x3.20mm
Cantidad: 5 u

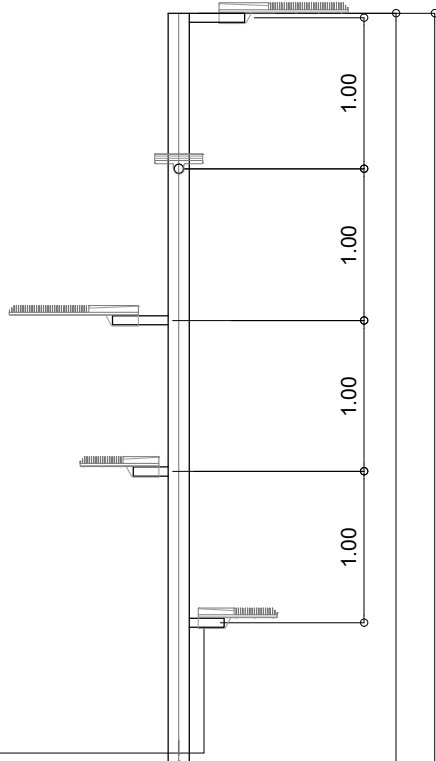

COLUMNA METALICA RECTA 10 m DE ALTURA LIBRE
construida en un tramo de diam. 140 mm, esp.: 4.85
con pico vertical para acople de farola
con tratamiento de GALVANIZADO POR INMERSION EN
CALIENTE

TAPA DE INSPECCION C/ TORNILLO 5/ 16"
/ NIVELADA CON BORDE EXTERIOR
DE LA COLUMNA, MARCO DEL LADO
INTERIOR DE PLANCHUELA 15MM X 3MM
QUE ACTUARA DE CONTRAMARCO PARA
SUJECION DE LA MISMA

TUERCA DE PUESTA A TIERRA

CABLE DE PUESTA A TIERRA DE COBRE
DESNUDO DE 25 mm SECCION ESTANADO
CONECTADO EN BORNE
CASO CONEXIONES IP-54 CLASE I


PERFORACION 120 x 60mm

Relleno hormigon
a calcular por contratista

PARA PASAJE DE CONDUCTORES
caño de PVC ø 300mm provisto
y colocado en la primera etapa
BASE cilindro H° diam. 0.56 m.
a calcular por contratista

JABALINA DE COBRE/ 1.50 DE LARGO

BULON DE BRONCE

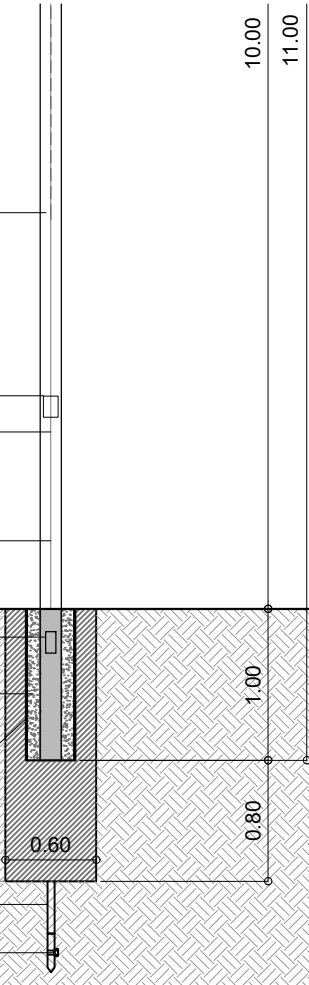


NOTAS:
1- CIMIENTOS A CALCULAR POR
EL CONTRATISTA.
2- EMPOTRAMIENTO DE
COLUMNA EN CIMIENTO MINIMO
10 % DE ALTURA TOTAL

NOTA:
_ TODAS LAS PIEZAS COMPONENTES SERÁN
GALVANIZADAS POR INMERSIÓN EN CALIENTE.


DETALLE LUMINARIA

esc. 1:25

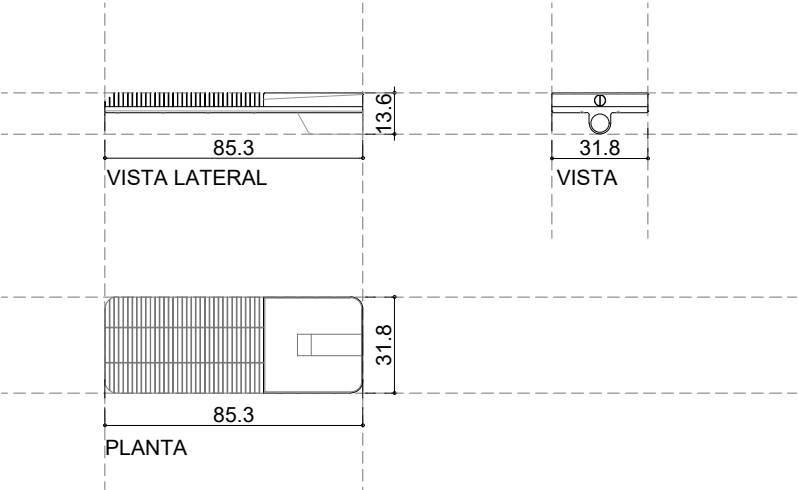

DETALLE MÉNSULAS

Planta / esc. 1:25

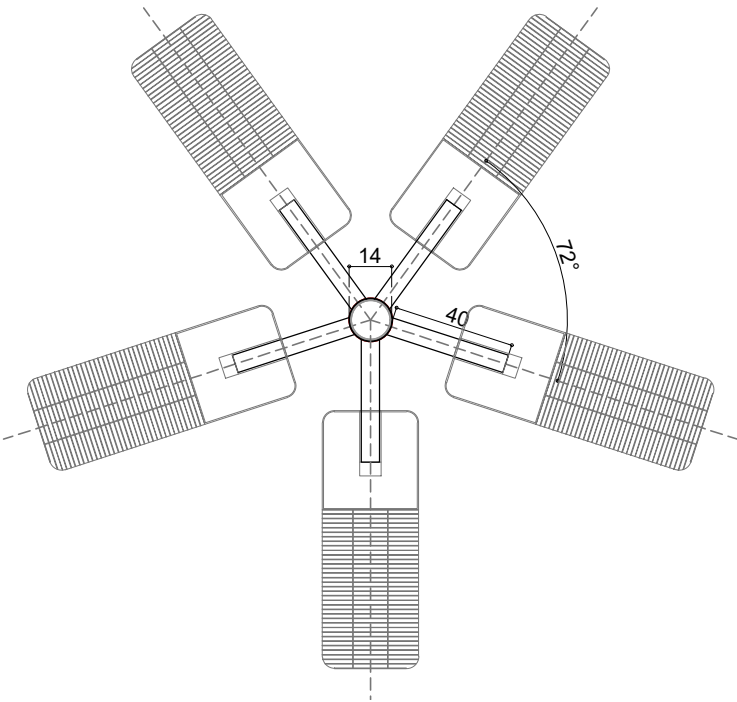

NOTA IMPORTANTE:
El Contratista confeccionara los Planos de Detalle definitivos, que deberán ser aprobados por la Inspección de Obra.
Asimismo, efectuará los cálculos y verificaciones estructurales correspondientes, para la aprobación por parte de la Inspección de Obra.
El Contratista deberá presentar muestra para ser aprobada por la Inspección de Obra.



MUNICIPALIDAD DE LA
CIUDAD DE SANTA FE

SECRETARÍA DE DESARROLLO
URBANO Y GESTIÓN HÍDRICA
DIRECCIÓN EJECUTIVA DE
PROYECTOS DE ARQUITECTURA

OBRA:

PUESTA EN VALOR
PLAZA SAN MARTÍN

SANTA FE – DPTO. LA CAPITAL – PCIA. DE SANTA FE

RUBRO:

DETALLES CONSTRUCTIVOS

PLANO:

COLUMNA DE ILUMINACIÓN

ESCALA:

1:50 / 1:25

PROYECTO:

Raquel Wendler
Miq. Raquel WENDLER
Subsecretaria de
Planeamiento Urbano
Arq. Raquel Wendler
Subsecretaria de Planeamiento Urbano

Gabriel Navarrete
Arq. GABRIEL NAVARRETE
DIRECTOR EJECUTIVO DE
PROYECTOS DE ARQUITECTURA
MUNICIPALIDAD DE SANTA FE
Arq. Gabriel Navarrete
Director Ejecutivo de Proyectos de Arquitectura
Subsecretaria de Planeamiento Urbano


PLIEGO TÉCNICO

PLANO N°


IE_01

Todas las medidas se verificarán en obra


BANCO DE MADERA
Banco de madera tipo Recoleta con respaldo Light de
Estudio Cabeza o calidad superior. Long. 600cm
Cantidad: 6 unidades

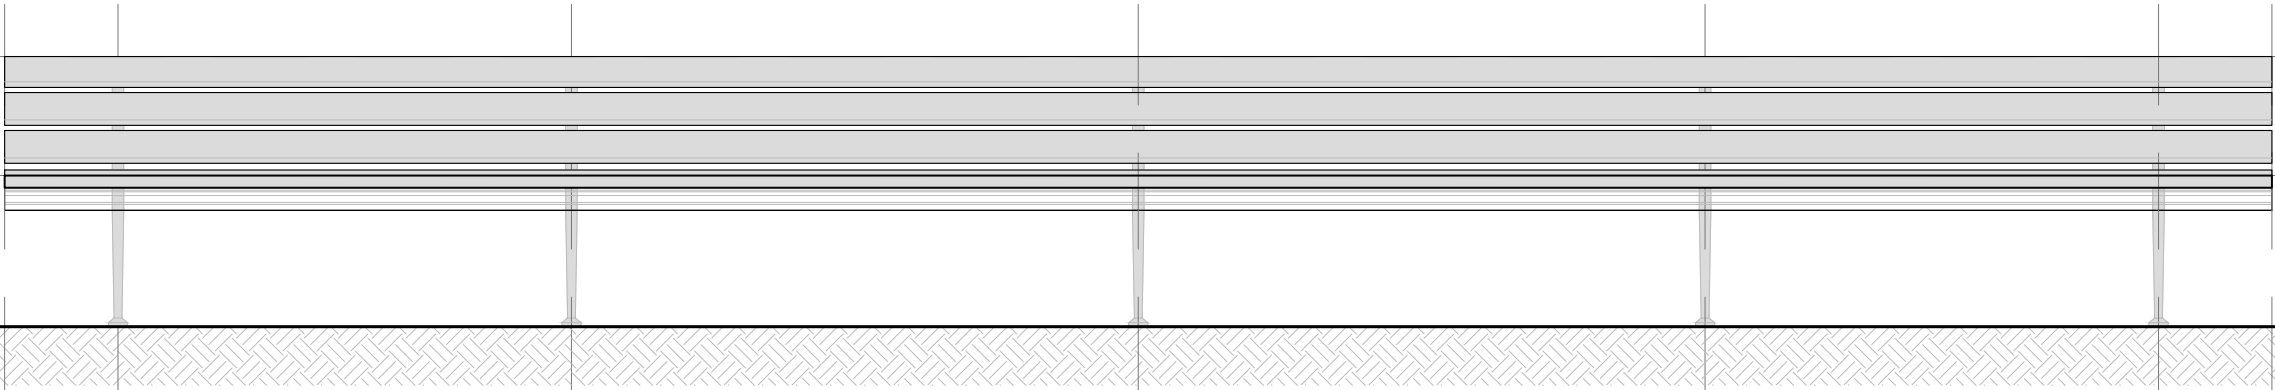

VISTA / Escala 1:20

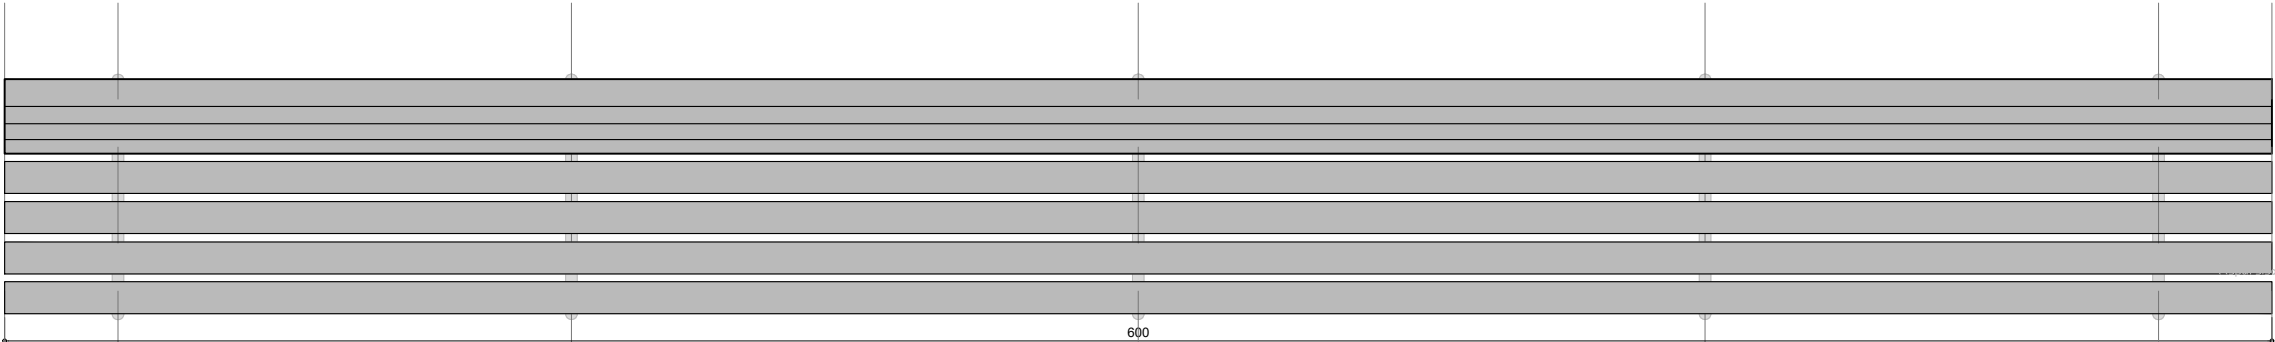

PLANTA / Escala 1:20

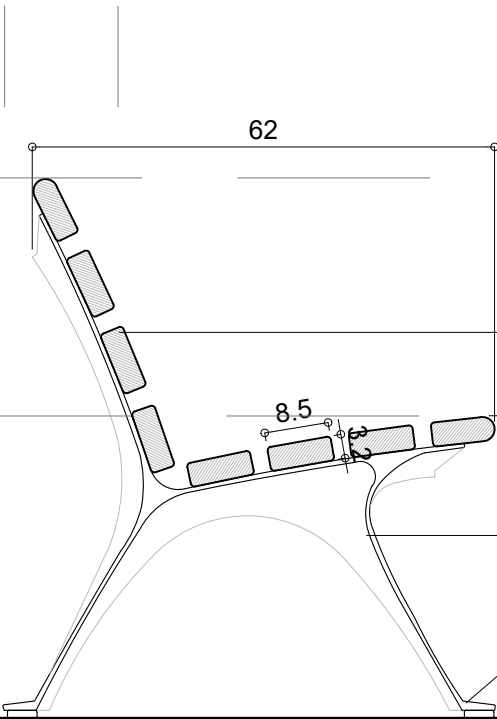

SECCIÓN / Escala 1:10

Respaldo y asiento: sección de
madera de eucaliptus grandis
laminada cepillada e
impermeabilizada.

Patas de fundición de hierro gris.
Terminación granallada y pintura en
polvo termoconvertible poliéster
color gris grafito.

Fijación a solado con broca y perno
metálico



MUNICIPALIDAD DE LA
CIUDAD DE SANTA FE

SECRETARÍA DE DESARROLLO
URBANO Y GESTIÓN HÍDRICA
DIRECCIÓN EJECUTIVA DE
PROYECTOS DE ARQUITECTURA

OBRA:

PUESTA EN VALOR
PLAZA SAN MARTÍN

SANTA FE – DPTO. LA CAPITAL – PCIA. DE SANTA FE

RUBRO:

DETALLES CONSTRUCTIVOS


PLANO:

DETALLE BANCO DE MADERA

ESCALA:

1:20 / 1:10

PROYECTO:

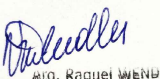
Arq. Raquel Wendler
Subsecretaría de
Planeamiento Urbano


Arq. Gabriel Navarrete
Director Ejecutivo de
Proyectos de Arquitectura
Municipalidad de Santa Fe

Director Ejecutivo de Proyectos de Arquitectura
Subsecretaría de Planeamiento Urbano

PLIEGO TÉCNICO


PLANO N°

DC_02


Todas las medidas se verificarán en obra

BANCO M03.
Pieza Cilíndrica Premoldeada de Hormigón Armado.
Tipo "Banco Rosario Chico" de Durban. Color Gris
Hormigón. Peso: 157 kg.
Fijación: Base de Hormigón in situ, con barras de
hierro para anclaje.


BANCO M02
Pieza Cilíndrica Premoldeada de Hormigón Armado.
Tipo "Banco Cilindrico Chato" de Pavitec. Color Gris
Hormigón.
Fijación: Base de Hormigón in situ, con barras de
hierro para anclaje.

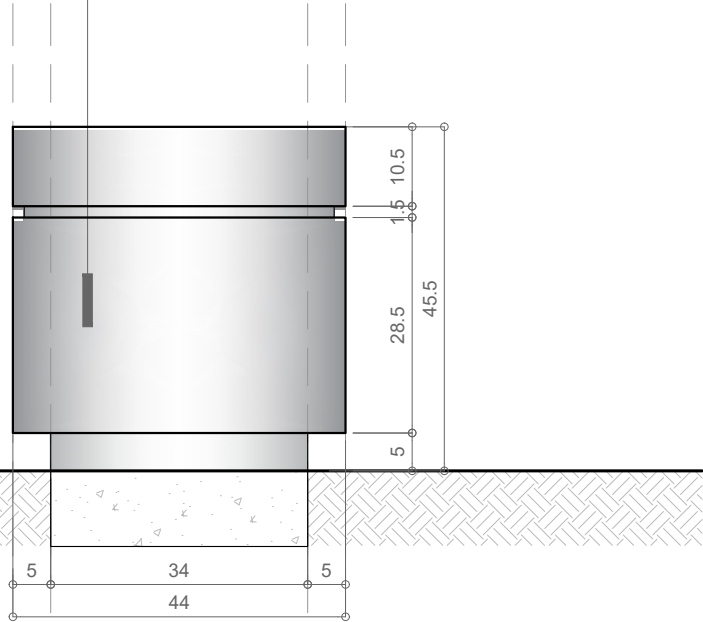


VISTA FRONTAL
ESCALA 1/10

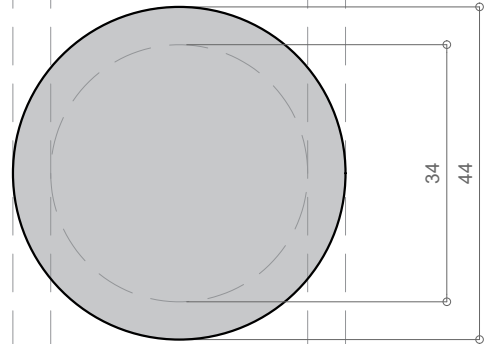

PLANTA
ESCALA 1/10

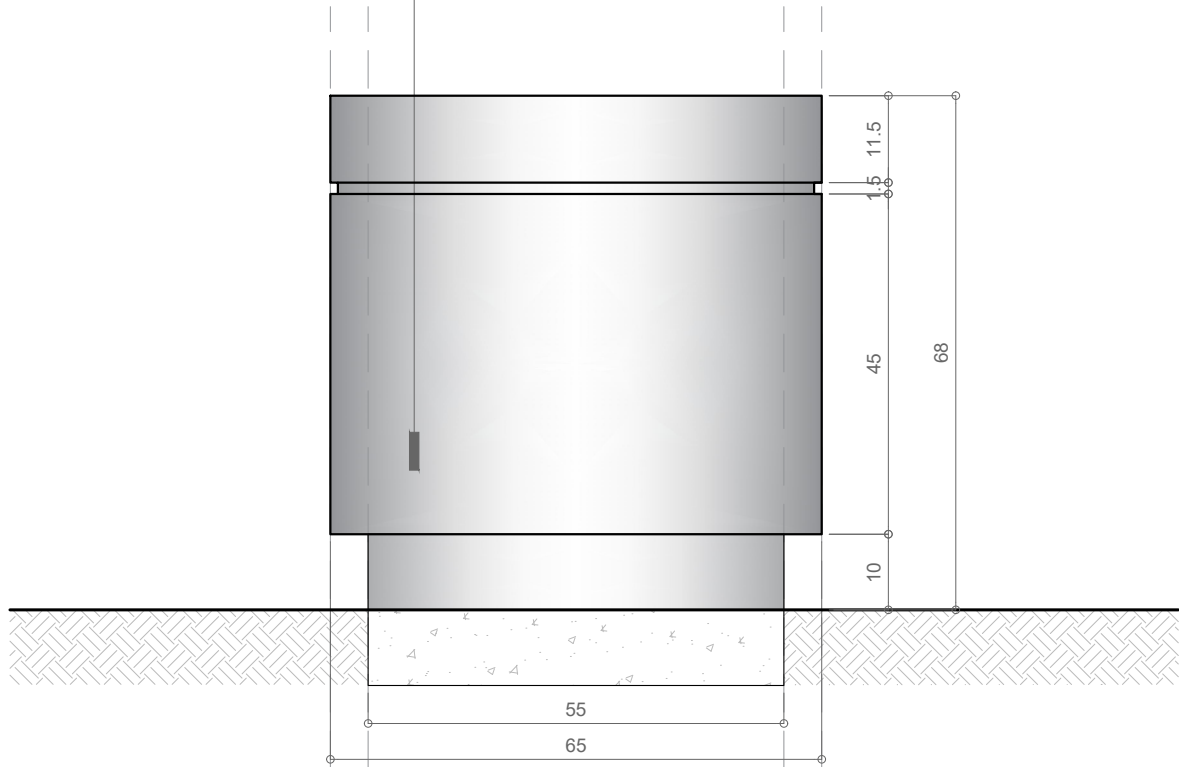

VISTA FRONTAL
ESCALA 1/10

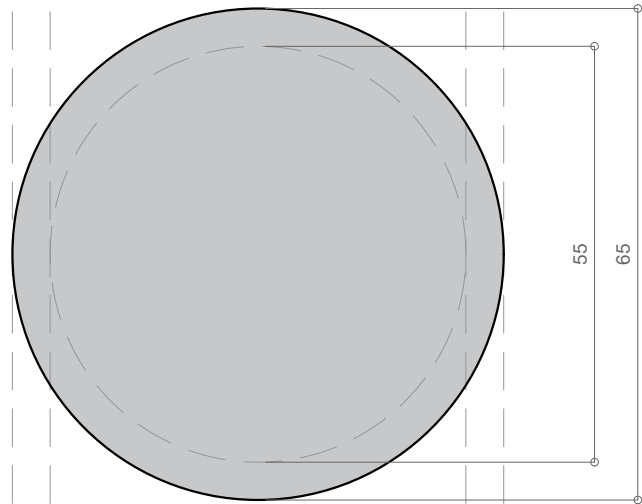

PLANTA
ESCALA 1/10



MUNICIPALIDAD DE LA
CIUDAD DE SANTA FE

SECRETARÍA DE DESARROLLO
URBANO Y GESTIÓN HÍDRICA
DIRECCIÓN EJECUTIVA DE
PROYECTOS DE ARQUITECTURA

OBRA:

**PUESTA EN VALOR
PLAZA SAN MARTÍN**

SANTA FE – DPTO. LA CAPITAL – PCIA. DE SANTA FE

RUBRO:

DETALLES CONSTRUCTIVOS

PLANO:

DETALLE BANCO DE HºAº

ESCALA:

1:10

PROYECTO:

Raquel Wendler
Arq. Raquel Wendler
Subsecretaría de
Planeamiento Urbano

Gabriel Navarrete
Arq. Gabriel Navarrete
Subsecretaría de Planeamiento Urbano

Arq. GABRIEL NAVARRETE
DIRECTOR EJECUTIVO DE
PROYECTOS DE ARQUITECTURA
MUNICIPALIDAD DE SANTA FE

Arq. Gabriel Navarrete
Director Ejecutivo de Proyectos de Arquitectura
Subsecretaría de Planeamiento Urbano

PLIEGO TÉCNICO


PLANO N°

DC_03

Todas las medidas se verificarán en obra

PLANTA DE PISOS TIPO S1


esc. 1:50

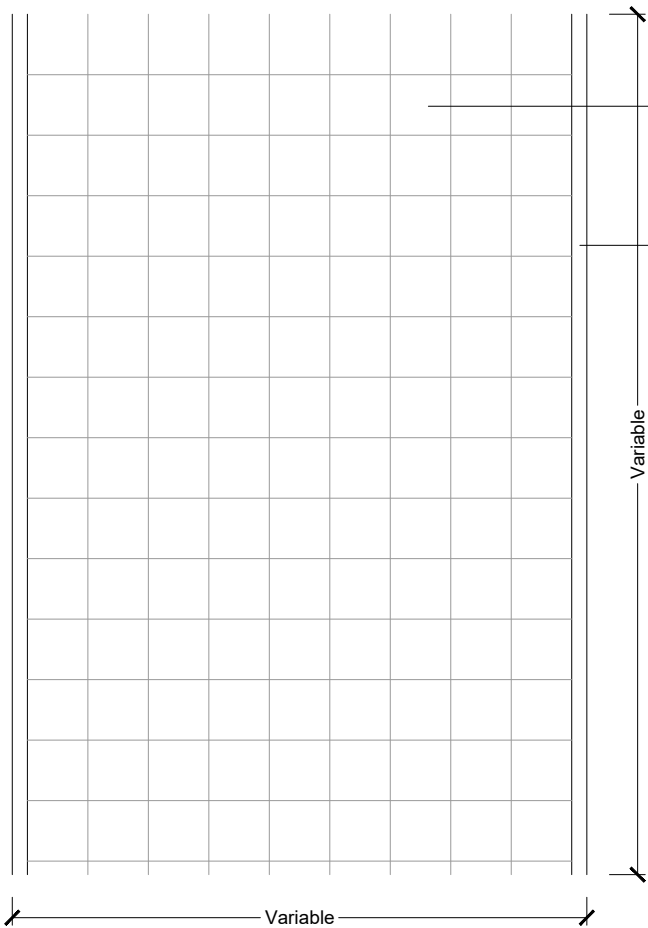

SOLADO TIPO 1
Solado Losetas 64 panes tipo Blangino (40x40)esp:36mm colocadas sobre mezcla de asiento reforzado, dosaje 1/4:1:3 (cemento, cal y arena). Contrapiso RDC de 150 kg/m3, e=10. Colocación alineados entre sí en ambos sentidos.
Colocación de Bordillos premoldeados de H°A° 10x15x245

DETALLE CONSTRUCTIVO S1

esc. 1:10

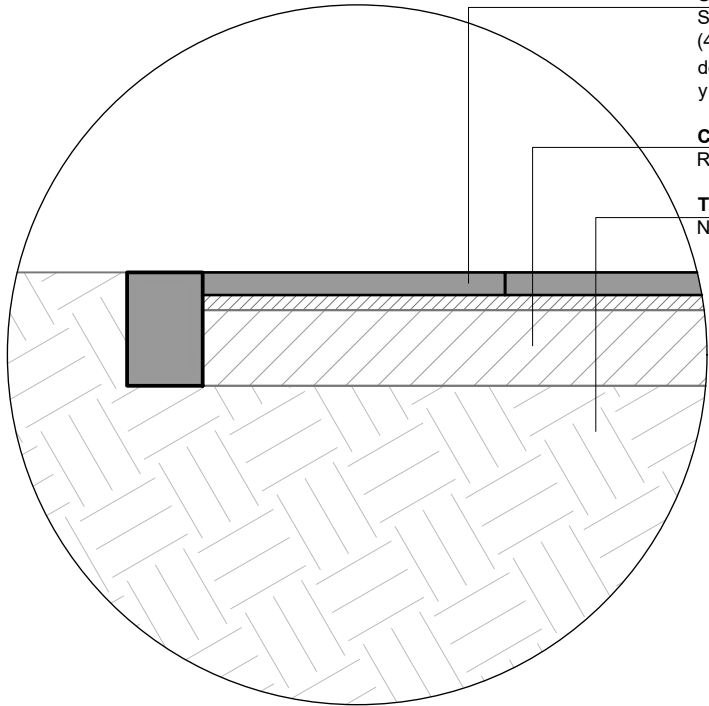


SOLADO TIPO 1
Solado Losetas 64 panes tipo Blangino (40cmx40cm) esp:36mm colocadas sobre mezcla de asiento reforzado, dosaje 1/4:1:3 (cemento, cal y arena).

CONTRAPISO
RDC de 150 kg/m3, esp:10cm.

TERRENO NATURAL
Nivelado y compactado

DETALLE CONSTRUCTIVO PISO TIPO S3

esc. 1:10

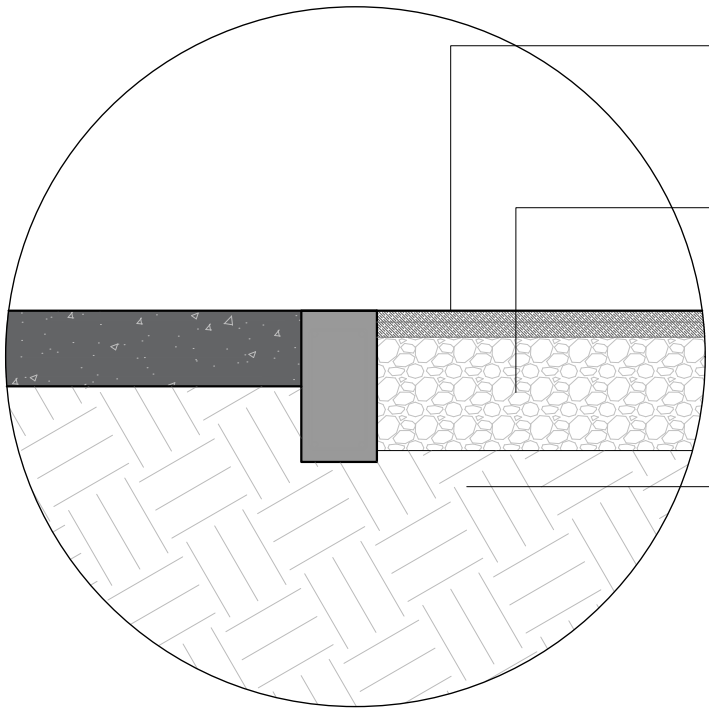

SOLADO TIPO S3 - ÁREA DE JUEGOS
Piso de Caucho Continuo Drenante In Situ. Espesor 3.5mm (base de caucho 2mm + capa temrinación 1.5mm). Color según diseño de piso

SUBBASE
Piedra partida compactada

TERRENO NATURAL
Nivelado y compactado



MUNICIPALIDAD DE LA CIUDAD DE SANTA FE

SECRETARÍA DE DESARROLLO URBANO Y GESTIÓN HÍDRICA
DIRECCIÓN EJECUTIVA DE PROYECTOS DE ARQUITECTURA

OBRA:

PUESTA EN VALOR PLAZA SAN MARTÍN


SANTA FE – DPTO. LA CAPITAL – PCIA. DE SANTA FE

RUBRO: DETALLES

PLANO: DETALLE DE PISOS

ESCALA: 1:10 / 1:50

PROYECTO:

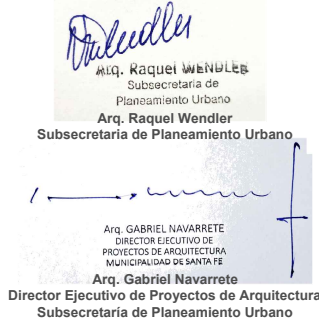


PLIEGO TÉCNICO

PLANO N°


DC_04

Todas las medidas se verificarán en obra

PLANTA
Escala 1:20

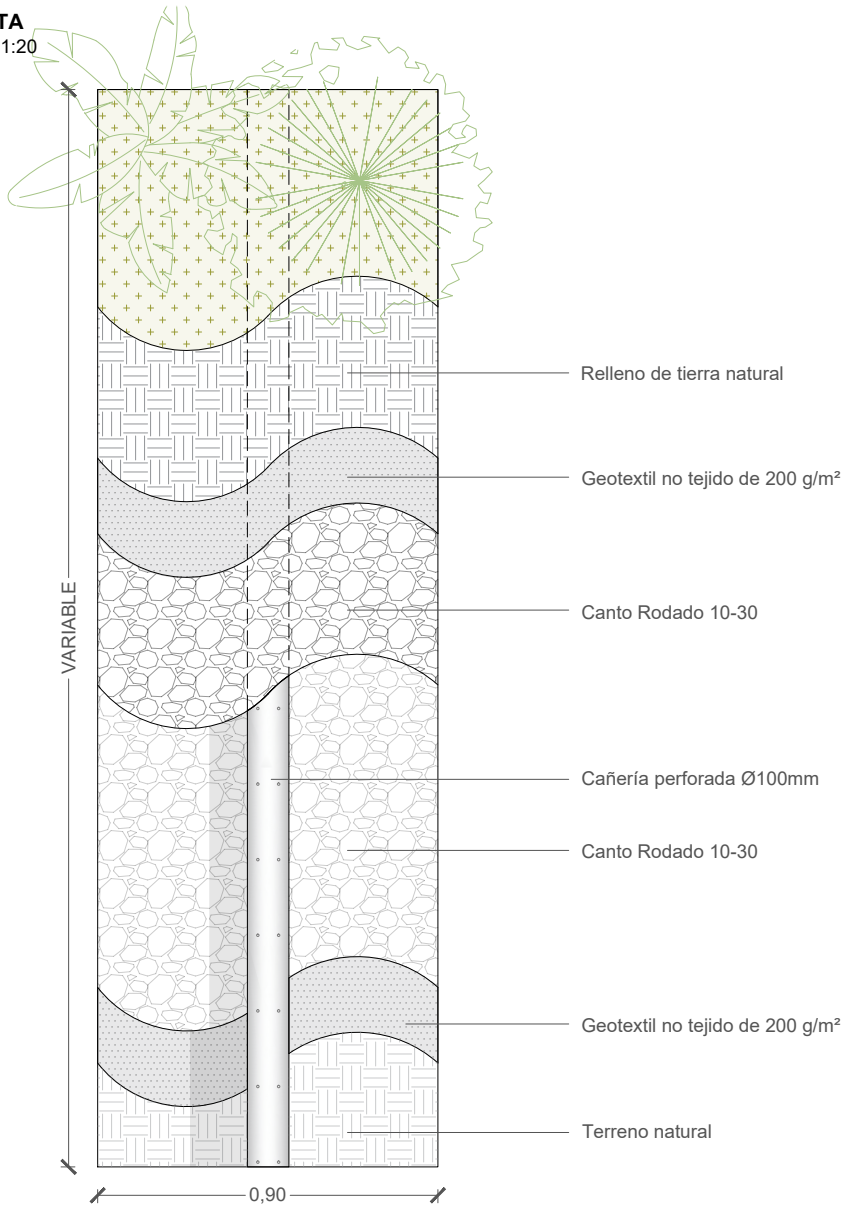

CORTE
Escala 1:20

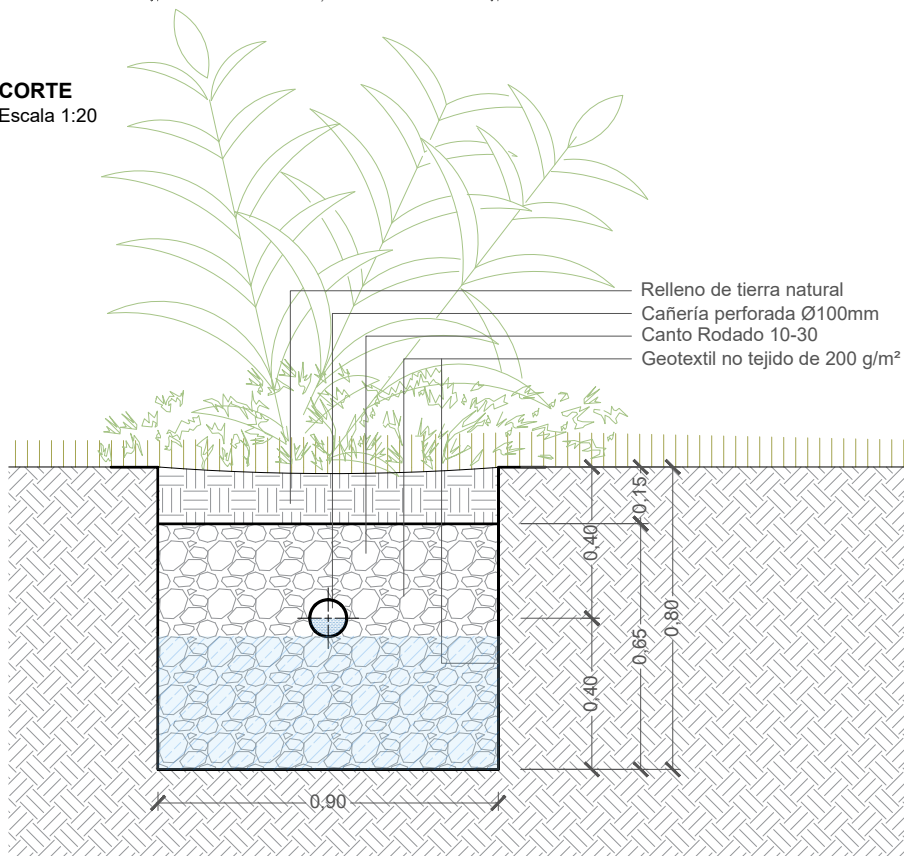

**MUNICIPALIDAD DE LA
CIUDAD DE SANTA FE**

**SECRETARÍA DE DESARROLLO
URBANO Y GESTIÓN HÍDRICA
DIRECCIÓN EJECUTIVA DE
PROYECTOS DE ARQUITECTURA**

OBRA:

**PUESTA EN VALOR
PLAZA SAN MARTÍN**

SANTA FE – DPTO. LA CAPITAL – PCIA. DE SANTA FE

RUBRO: **DETALLES**

PLANO: **DRENES**

ESCALA: **1:20**

PROYECTO:


Arq. Raquel Wendler
Subsecretaría de
Planeamiento Urbano


Arq. Gabriel Navarrete
Director Ejecutivo de
Proyectos de Arquitectura
Municipalidad de Santa Fe


PLIEGO TÉCNICO

PLANO N°


DC_05

Todas las medidas se verificarán en obra

PLANTA
Escala 1:20

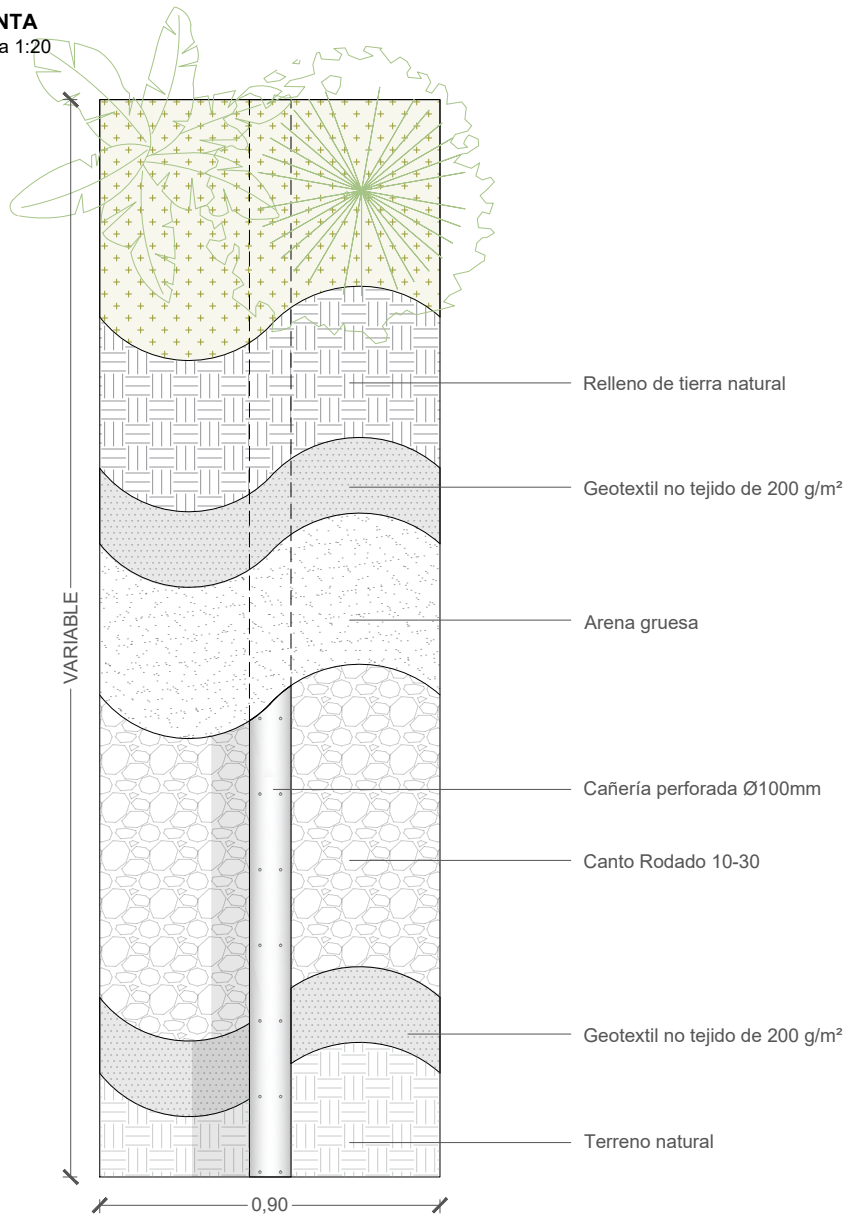

CORTE
Escala 1:20

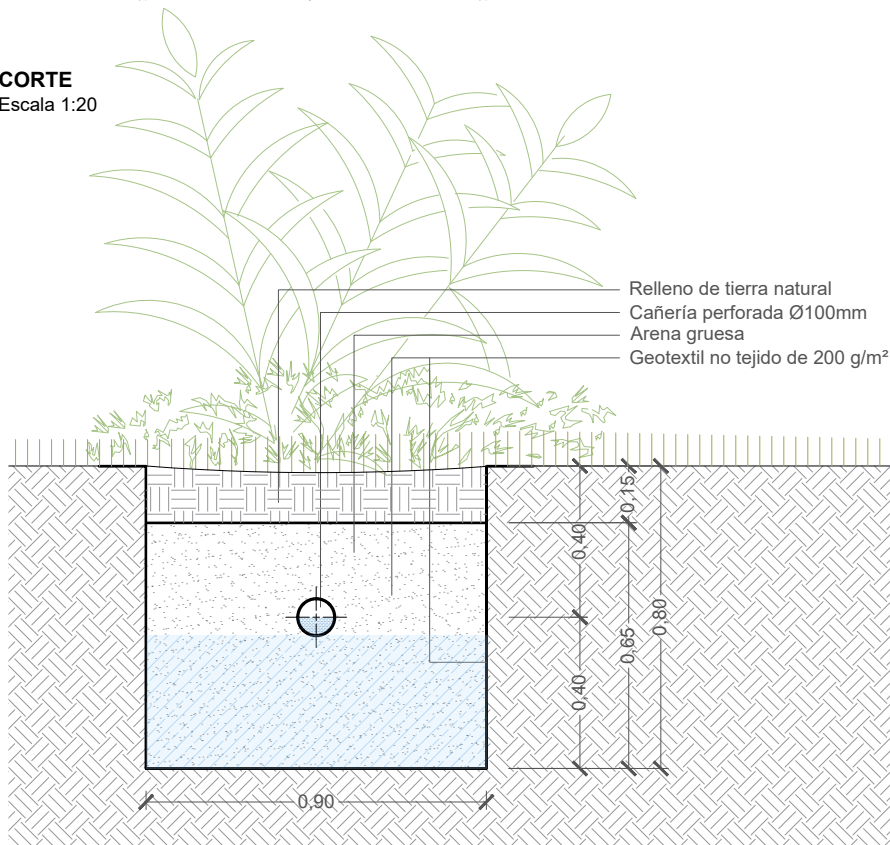

**MUNICIPALIDAD DE LA
CIUDAD DE SANTA FE**

**SECRETARÍA DE DESARROLLO
URBANO Y GESTIÓN HÍDRICA
DIRECCIÓN EJECUTIVA DE
PROYECTOS DE ARQUITECTURA**

OBRA:

**PUESTA EN VALOR
PLAZA SAN MARTÍN**

SANTA FE – DPTO. LA CAPITAL – PCIA. DE SANTA FE

RUBRO: **DETALLES**

PLANO: **DRENES**

ESCALA: **1:20**

PROYECTO:

Raquel Wendler
Arq. Raquel Wendler
Subsecretaria de
Planeamiento Urbano
Arq. Raquel Wendler
Subsecretaria de Planeamiento Urbano
Gabriel Navarrete
Arq. GABRIEL NAVARRETE
DIRECTOR EJECUTIVO DE
PROYECTOS DE ARQUITECTURA
MUNICIPALIDAD DE SANTA FE
Arq. Gabriel Navarrete
Director Ejecutivo de Proyectos de Arquitectura
Subsecretaría de Planeamiento Urbano


PLIEGO TÉCNICO

PLANO N°

DC_06

Todas las medidas se verificarán en obra

DETALLE
Escala 1:10

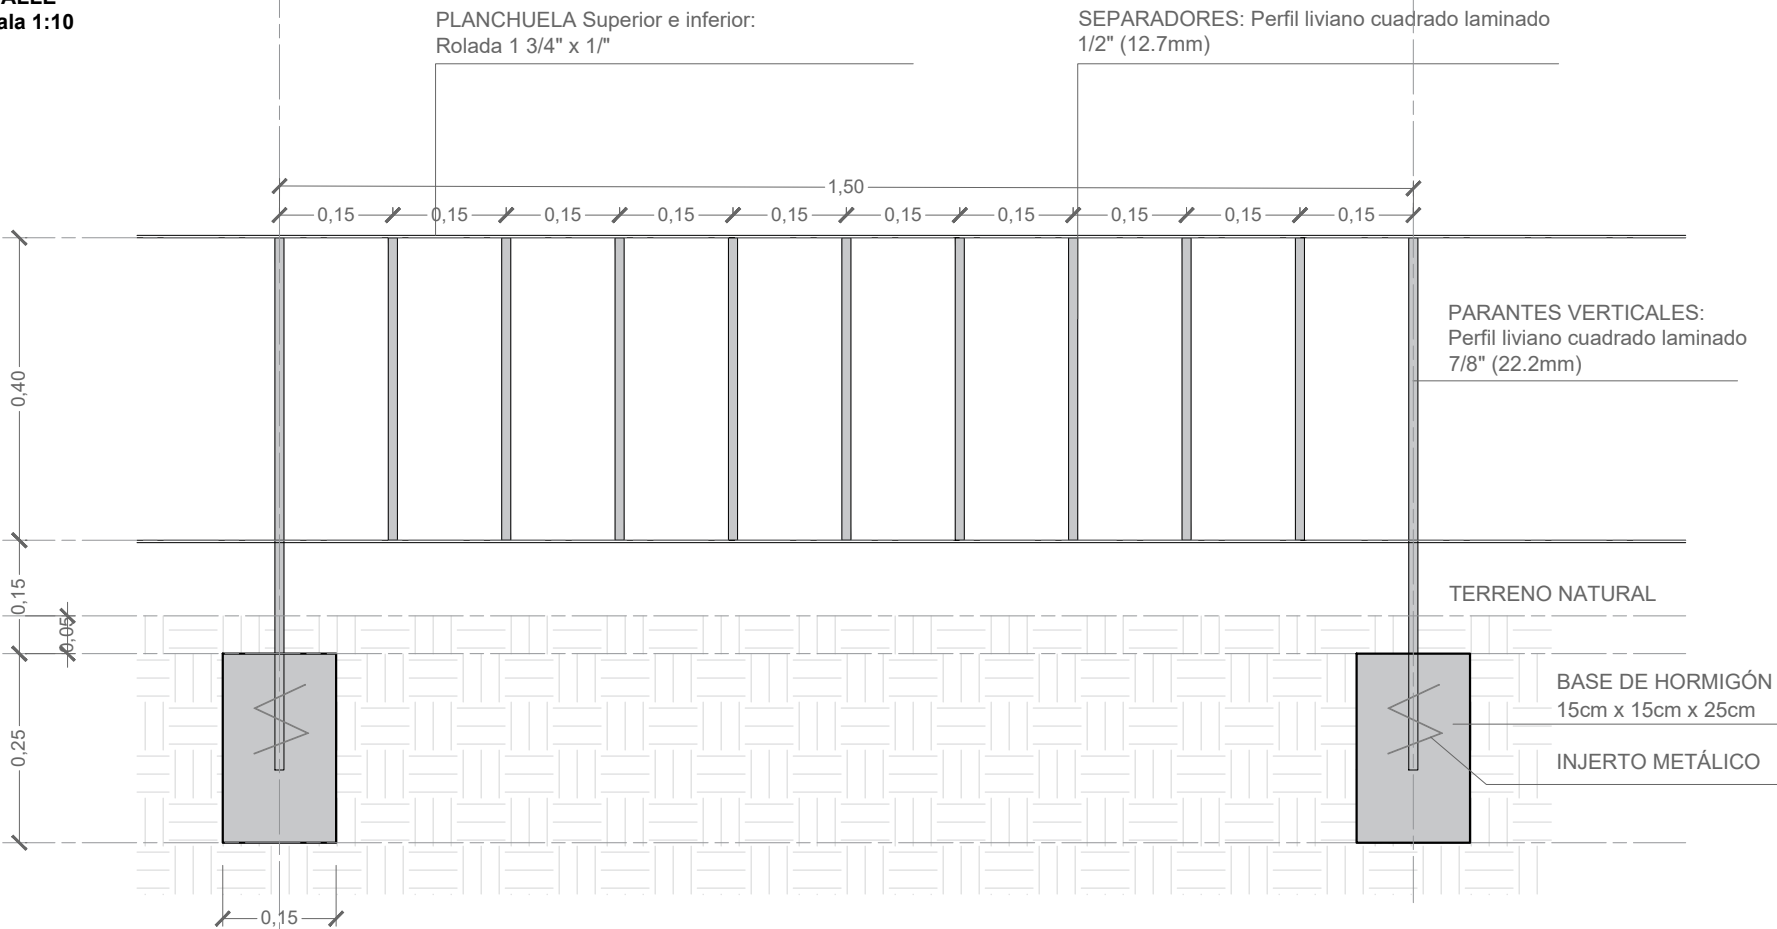

MUNICIPALIDAD DE LA
CIUDAD DE SANTA FE

SECRETARÍA DE DESARROLLO
URBANO Y GESTIÓN HÍDRICA
DIRECCIÓN EJECUTIVA DE
PROYECTOS DE ARQUITECTURA

OBRA:

**PUESTA EN VALOR
PLAZA SAN MARTÍN**

SANTA FE – DPTO. LA CAPITAL – PCIA. DE SANTA FE

RUBRO: **DETALLES**

PLANO: **DETALLE BARANDA**

ESCALA: **1/100 1/10**

PROYECTO:

Raquel Wendler
Arq. Raquel Wendler
Subsecretaría de
Planeamiento Urbano
Arq. Raquel Wendler
Subsecretaría de Planeamiento Urbano


Gabriel Navarrete
Arq. GABRIEL NAVARRETE
DIRECTOR EJECUTIVO DE
PROYECTOS DE ARQUITECTURA
MUNICIPALIDAD DE SANTA FE
Arq. Gabriel Navarrete
Director Ejecutivo de Proyectos de Arquitectura
Subsecretaría de Planeamiento Urbano

PLIEGO TÉCNICO

PLANO N°

DC_07

Todas las medidas se verificarán en obra

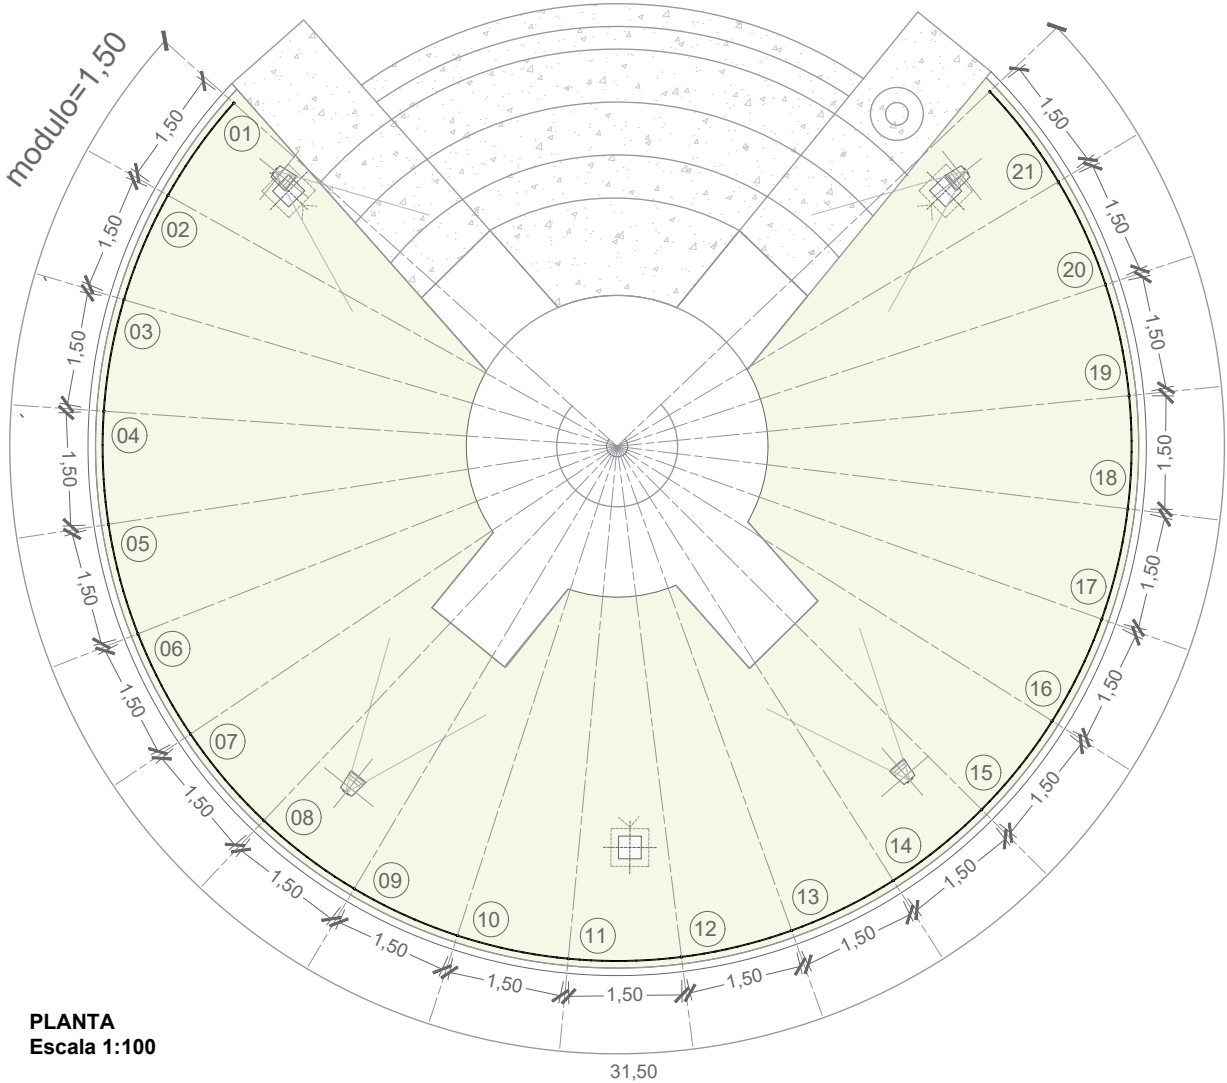

PLANTA
Escala 1:100

MUNICIPALIDAD DE LA
CIUDAD DE SANTA FE

SECRETARÍA DE DESARROLLO
URBANO Y GESTIÓN HÍDRICA
**DIRECCIÓN EJECUTIVA DE
PROYECTOS DE ARQUITECTURA**

OBRA:

**PUESTA EN VALOR
PLAZA SAN MARTÍN**

SANTA FE – DPTO. LA CAPITAL – PCIA. DE SANTA FE

RUBRO: **INSTALACIONES**

PLANO: **PLANTA**

ESCALA: **1:500**

PROYECTO:

Raquel Wendler
Arq. Raquel Wendler
Subsecretaria de
Planeamiento Urbano
Arq. Raquel Wendler
Subsecretaria de Planeamiento Urbano


Arq. GABRIEL NAVARRETE
DIRECTOR EJECUTIVO DE
PROYECTOS DE ARQUITECTURA
MUNICIPALIDAD DE SANTA FE
Arq. Gabriel Navarrete
Director Ejecutivo de Proyectos de Arquitectura
Subsecretaria de Planeamiento Urbano


PLIEGO TÉCNICO

PLANO N°

IE

Todas las medidas se verificarán en obra

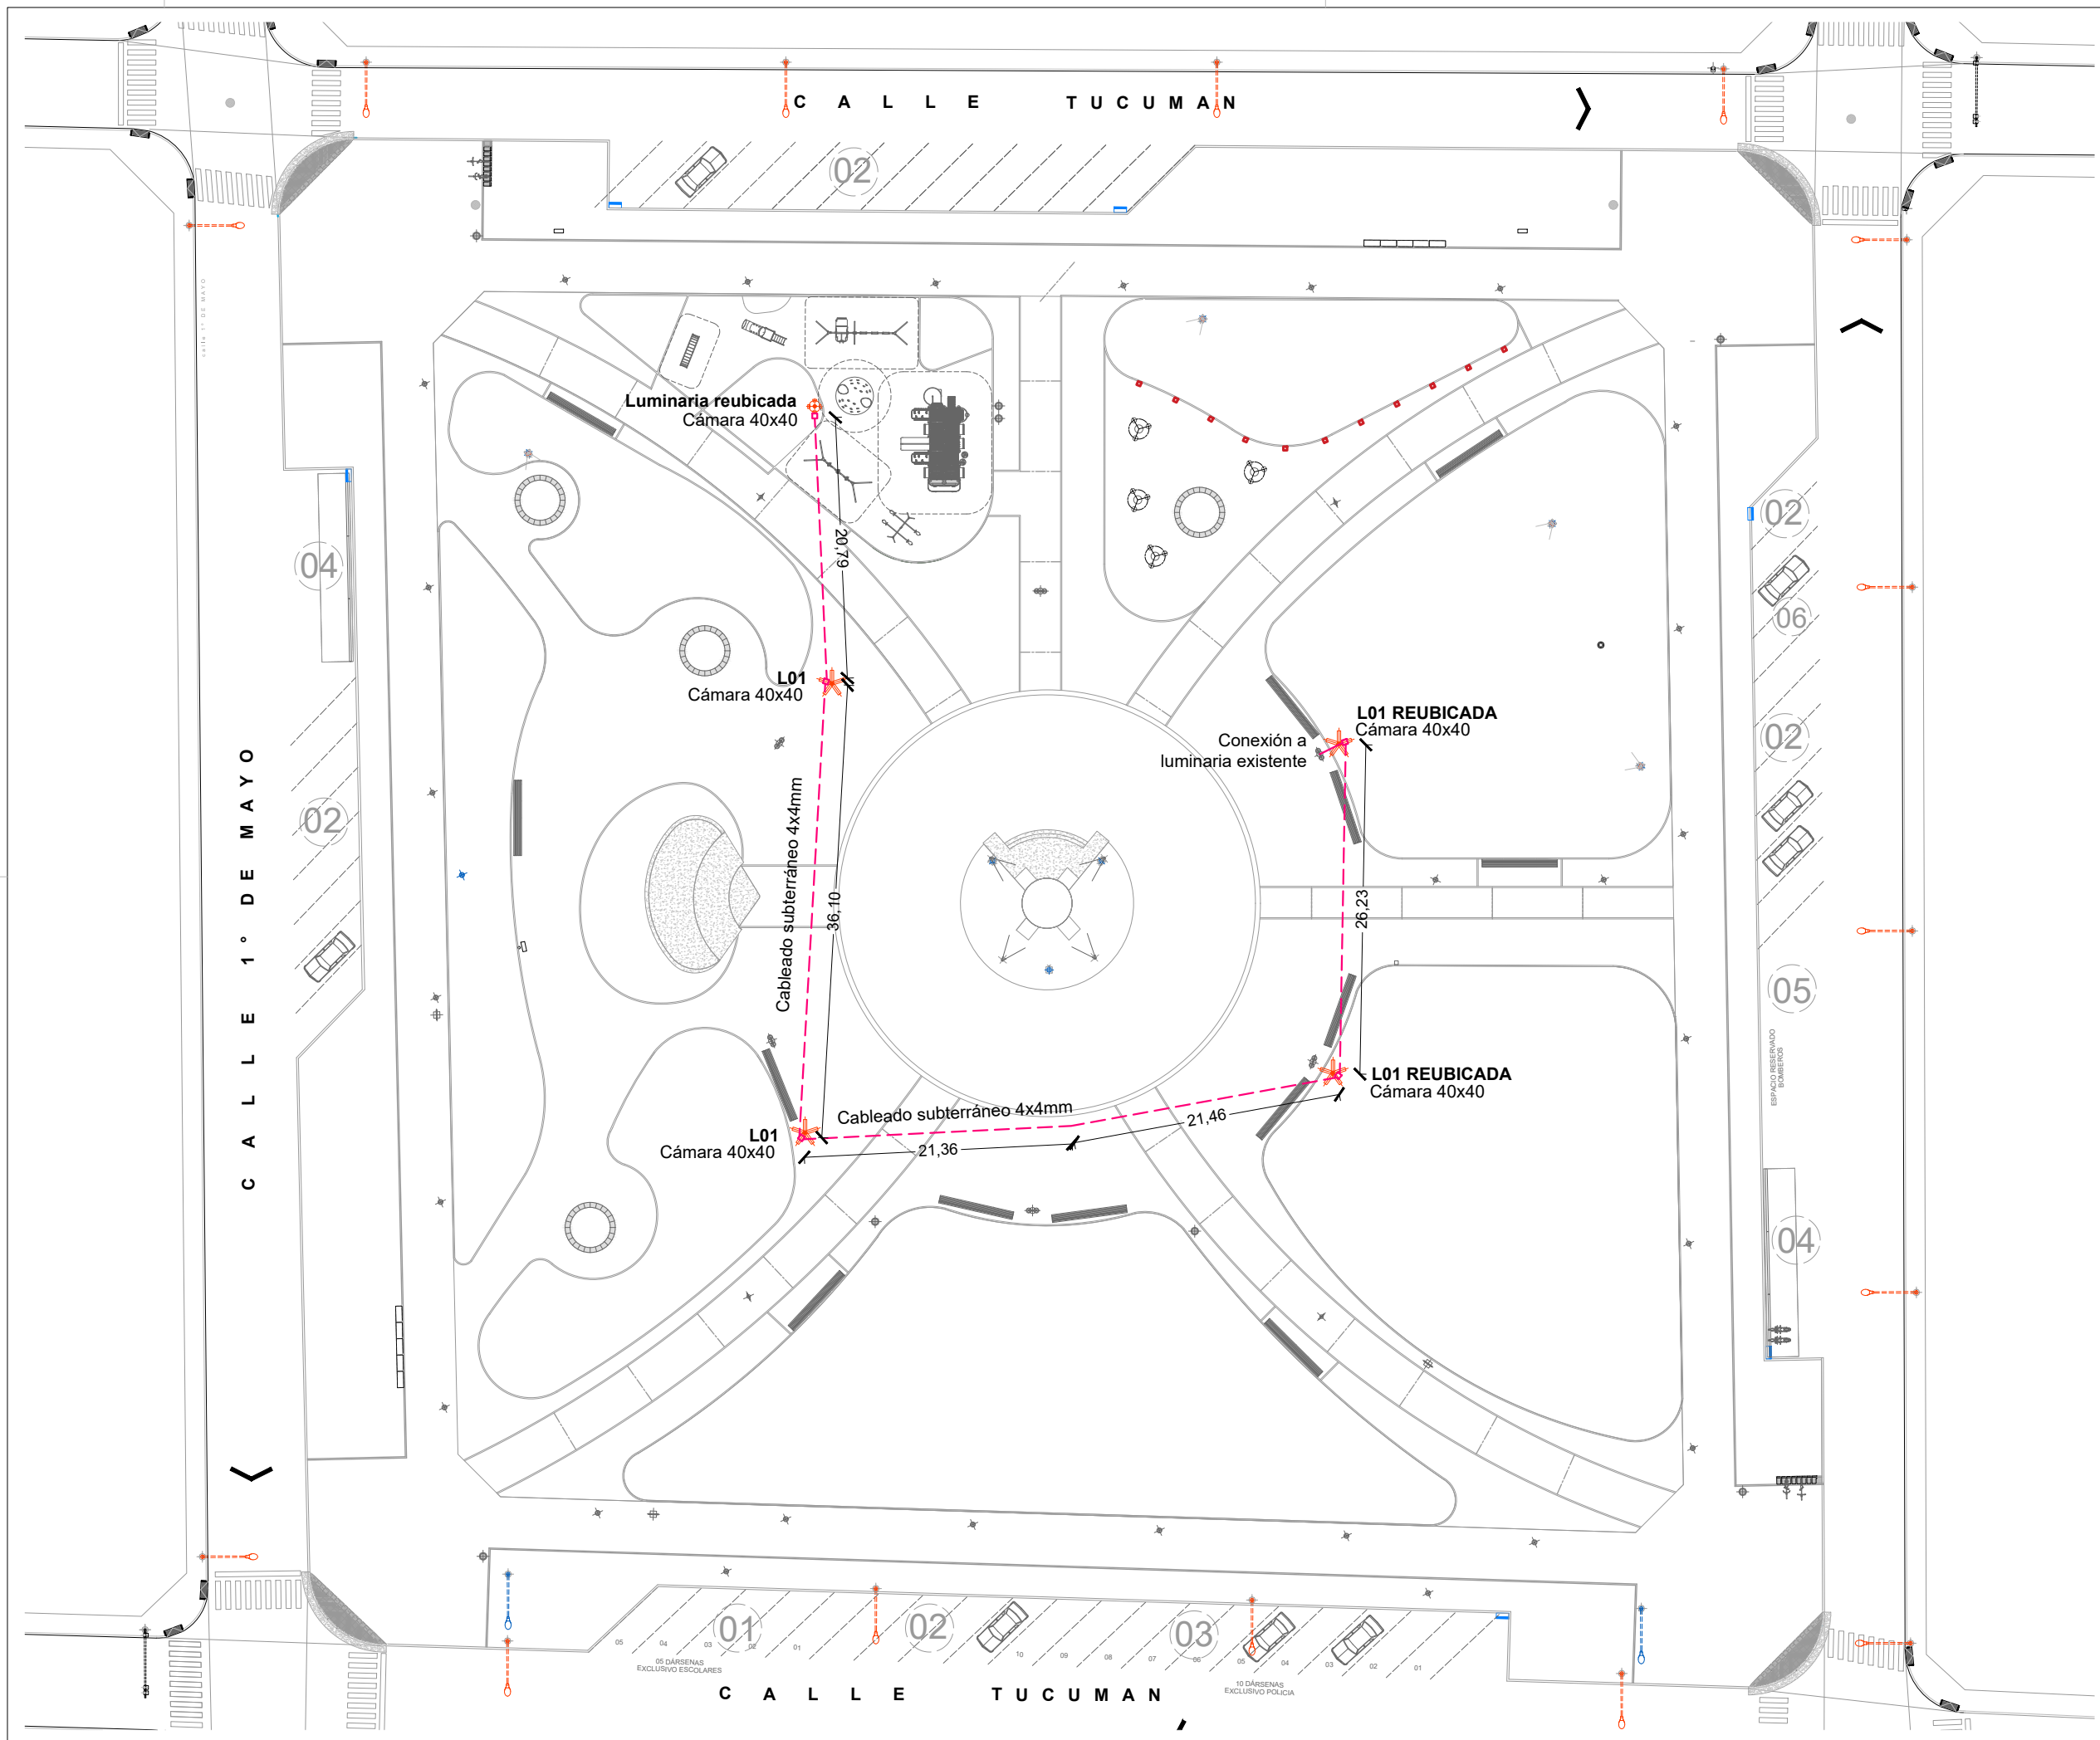

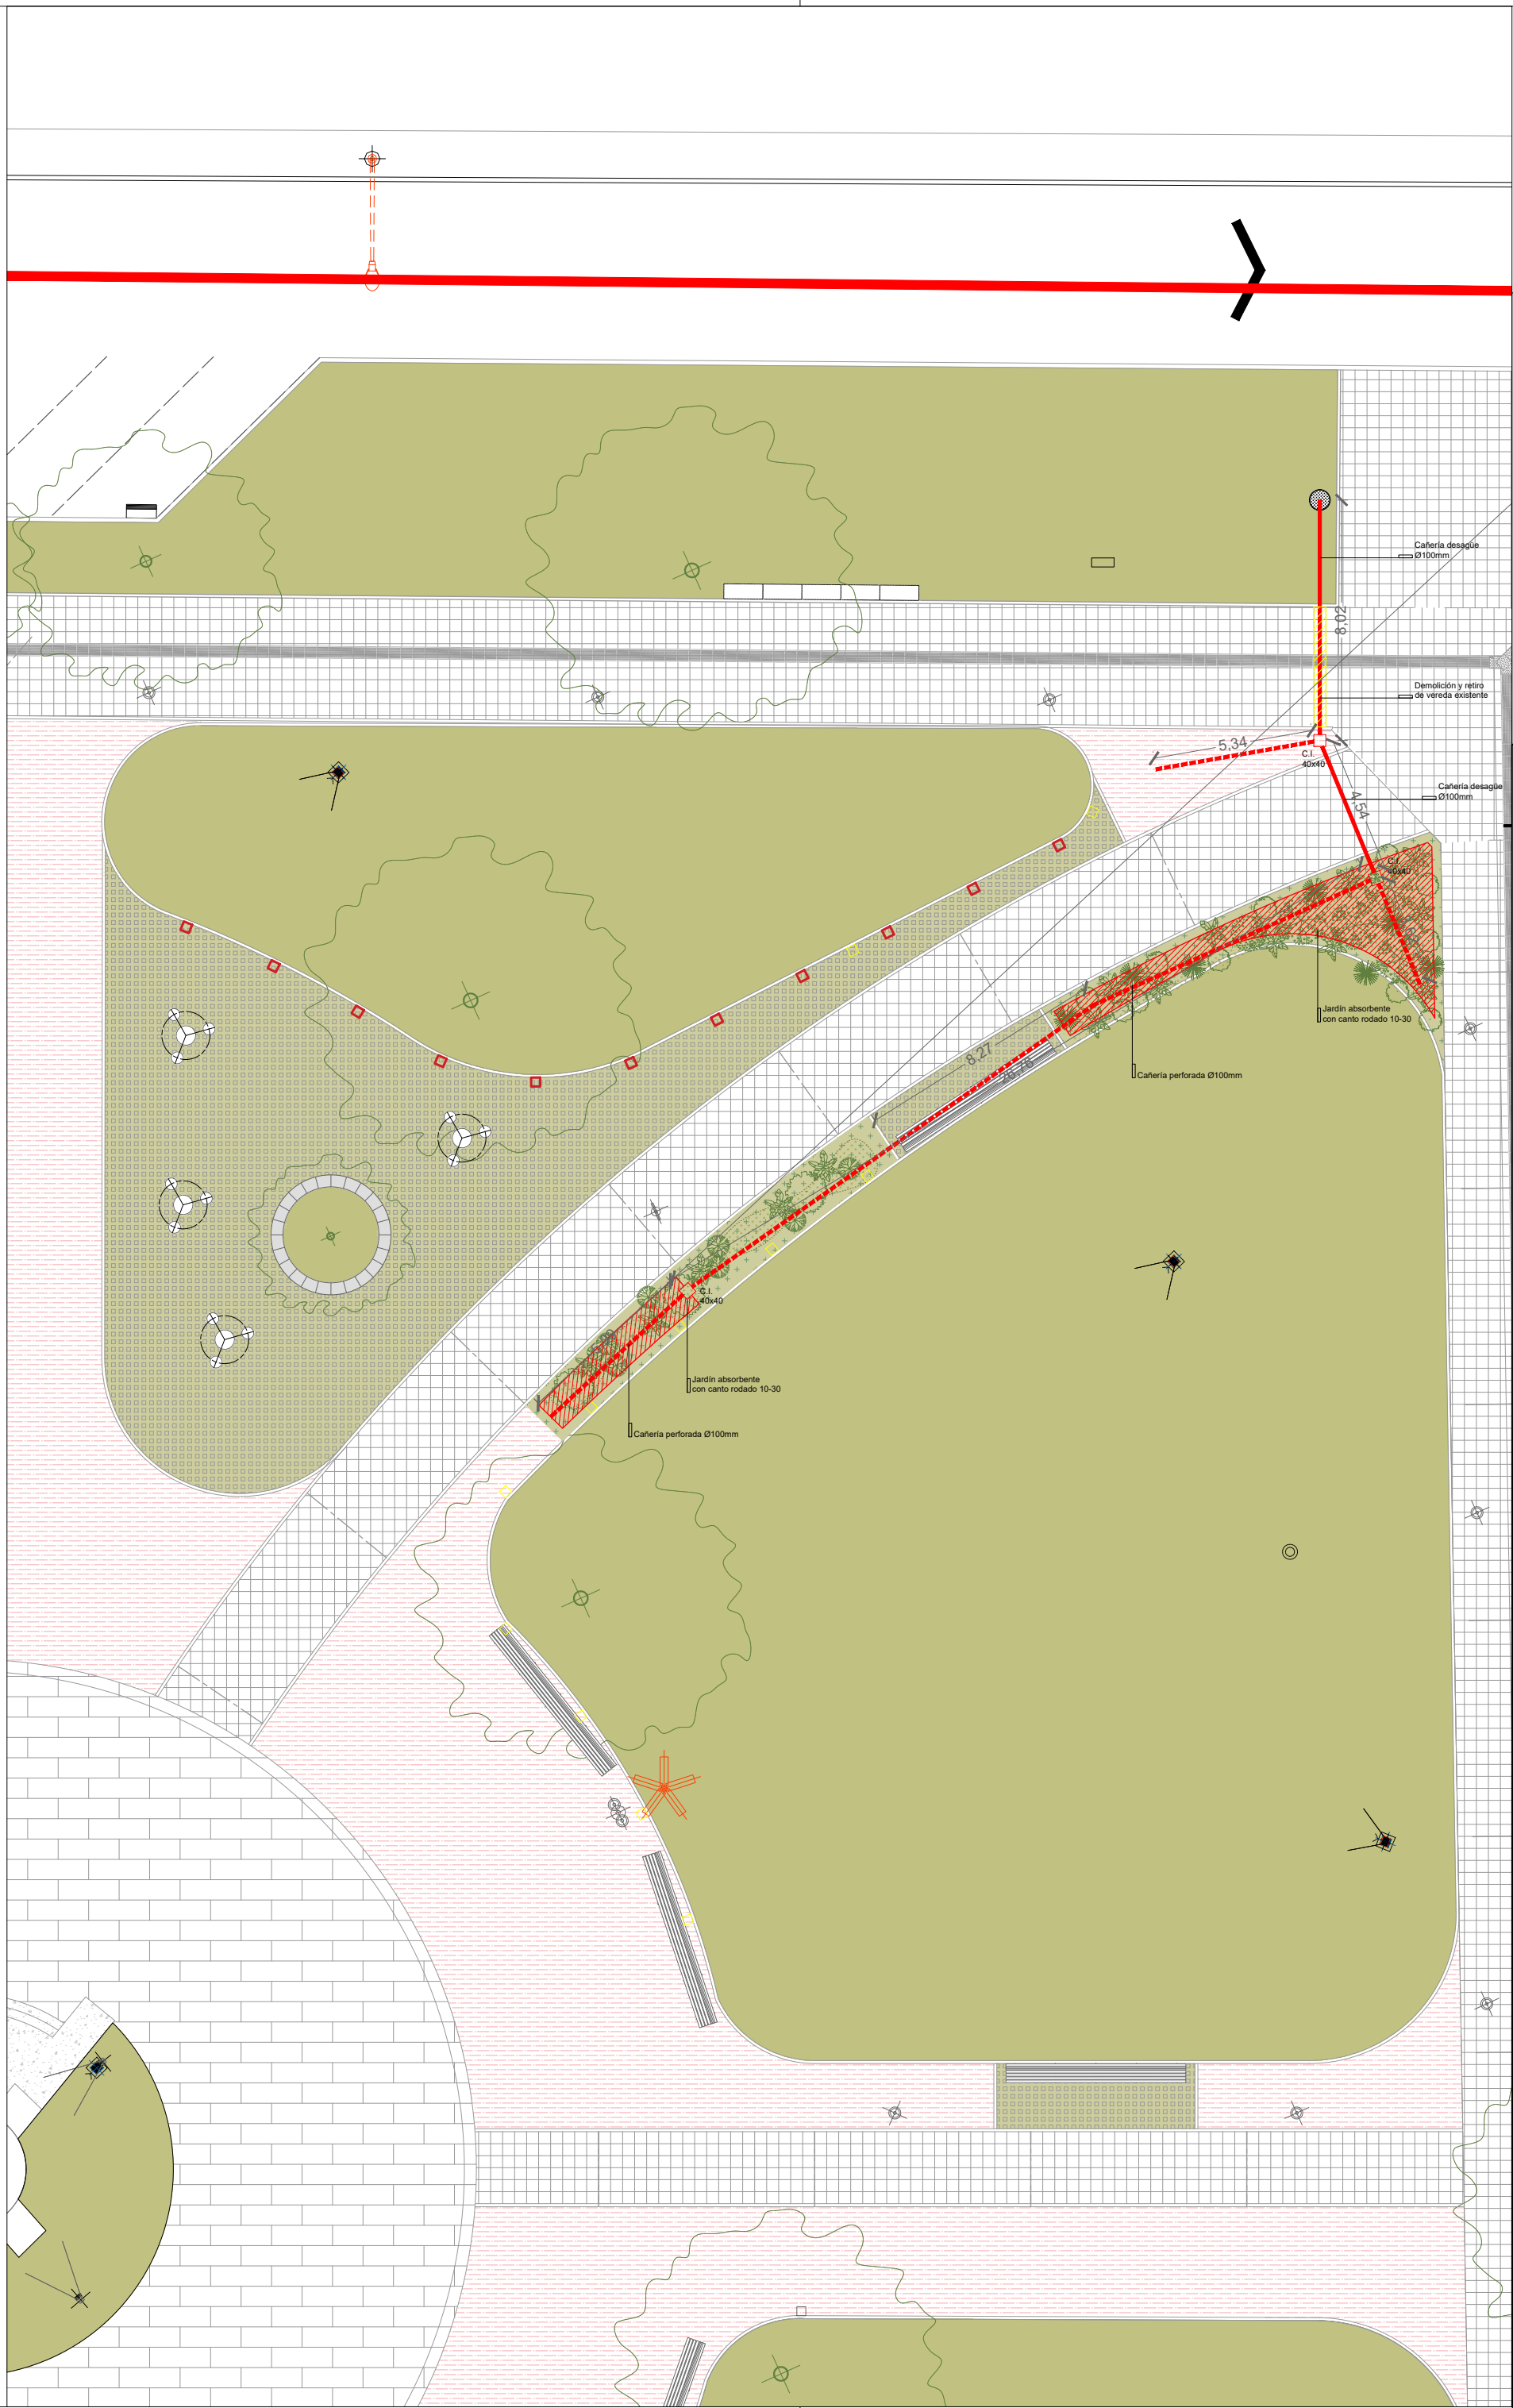

REFERENCIAS

- Jardín absorbente con canto rodado 10-30
- Jardín absorbente con arena gruesa
- Demolición de vereda existente
- Cañería desague Ø100mm
- Cañería perforada Ø100mm



MUNICIPALIDAD DE LA CIUDAD DE SANTA FE

SECRETARÍA DE DESARROLLO URBANO Y GESTIÓN HÍDRICA
DIRECCIÓN EJECUTIVA DE PROYECTOS DE ARQUITECTURA

OBRA:

PUESTA EN VALOR
PLAZA SAN MARTÍN

SANTA FE - DPTO. LA CAPITAL - PCIA. DE SANTA FE

RUBRO: ARQUITECTURA

PLANO: PLANTAS

ESCALA: 1:200

PROYECTO:

Raquel Wendler
Arq. RAQUEL WENDLER
Subsecretaría de Planeamiento Urbano

Gabriel Navarrete
Arq. GABRIEL NAVARRETE
DIRECTOR EJECUTIVO DE PROYECTOS DE ARQUITECTURA
MUNICIPALIDAD DE SANTA FE

Director Ejecutivo de Proyectos de Arquitectura
Subsecretaría de Planeamiento Urbano



PLIEGO TÉCNICO

PLANO N°

IS_01

Todas las medidas se verificarán en obra

CAMIÓN BOMBERO

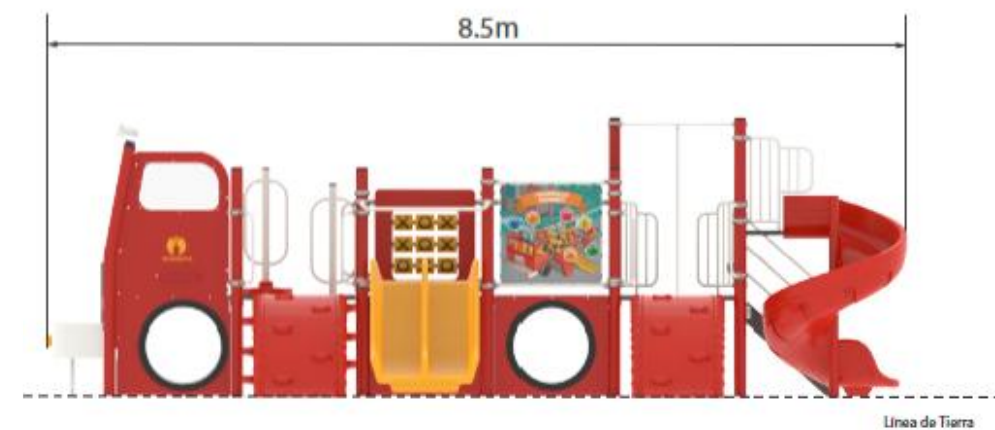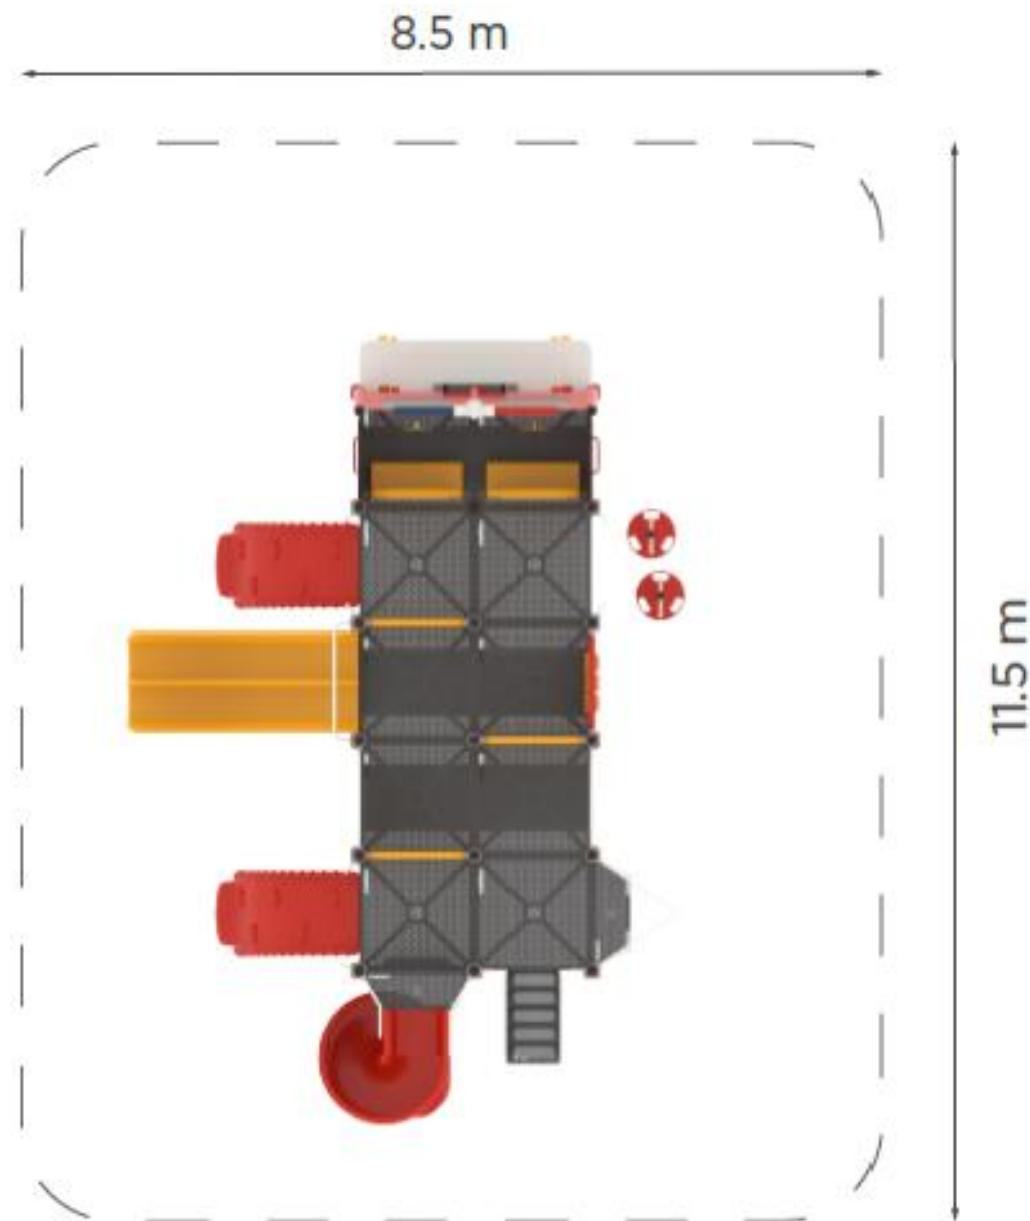

Especificaciones Generales:

El Camión Bombero convierte el área infantil en una escena de juego activo y colaborativo. La estructura propone diferentes niveles de participación: acercarse y jugar junto al camión, subirse a los puestos de mando, cruzar por sus plataformas y volver a bajar

Capacidad: 25 personas

Rango de edad: 4 a 12 años

Medidas generales: 5.5m x 8.5m x 2.55m

Área de seguridad: 8.5m x 11.5m

Volumen: 15m³ (producto embalado)

Peso: 1468kg (aprox)

Altura de caída: 1.5m

Tiempo de instalación: 4 días

Anclaje: abulonado

Características Técnicas:

- **Estructura:**
 - Caños principales: Ø3" y de Ø4 1/2" x 2mm de espesor.
 - Caños secundarios: conformados por caños de Ø1", Ø1 1/4" y Ø1 1/2" de 2mm de espesor
- **Superficie transitoria:** Chapa LFDD 2mm de espesor.
- **Piezas plásticas:** Rotomoldeo.
- **Panel de Ta-Te-Ti:** Marco conformado por una pieza de polietileno de media densidad rotomoldeada que encuadra 9 cilindros con Cruces y Círculos los cuales rotan sobre su propio eje, formando así distintas variables para jugar.
- **Cabina:** Frente de cabina con tres patas, sirena y parilla. Estructura de chapa plegada y ventanas de policarbonato.
- **Bulonería:** Antivandálicas con protectores plásticos.



MUNICIPALIDAD DE LA
CIUDAD DE SANTA FE

SECRETARÍA DE DESARROLLO
URBANO Y GESTIÓN HÍDRICA
DIRECCIÓN EJECUTIVA DE
PROYECTOS DE ARQUITECTURA

OBRA:

**PUESTA EN VALOR
PLAZA SAN MARTÍN**

SANTA FE – DPTO. LA CAPITAL – PCIA. DE SANTA FE

RUBRO: **DETALLES**

PLANO: **DETALLE JUEGOS**

ESCALA:

PROYECTO:

Raquel Wendler
Arq. Raquel Wendler
Subsecretaría de
Planeamiento Urbano
Arq. Raquel Wendler
Subsecretaría de Planeamiento Urbano

Gabriel Navarrete
Arq. GABRIEL NAVARRETE
DIRECTOR EJECUTIVO DE
PROYECTOS DE ARQUITECTURA
MUNICIPALIDAD DE SANTA FE
Arq. Gabriel Navarrete
Director Ejecutivo de Proyectos de Arquitectura
Subsecretaría de Planeamiento Urbano

PLIEGO TÉCNICO

PLANO N°

JI_01

Todas las medidas se verificarán en obra